


COMUNE DI CORTINA D'AMPEZZO

EDIFICIO SERVIZI

FABBRICATO "C"

PIANO SECONDO

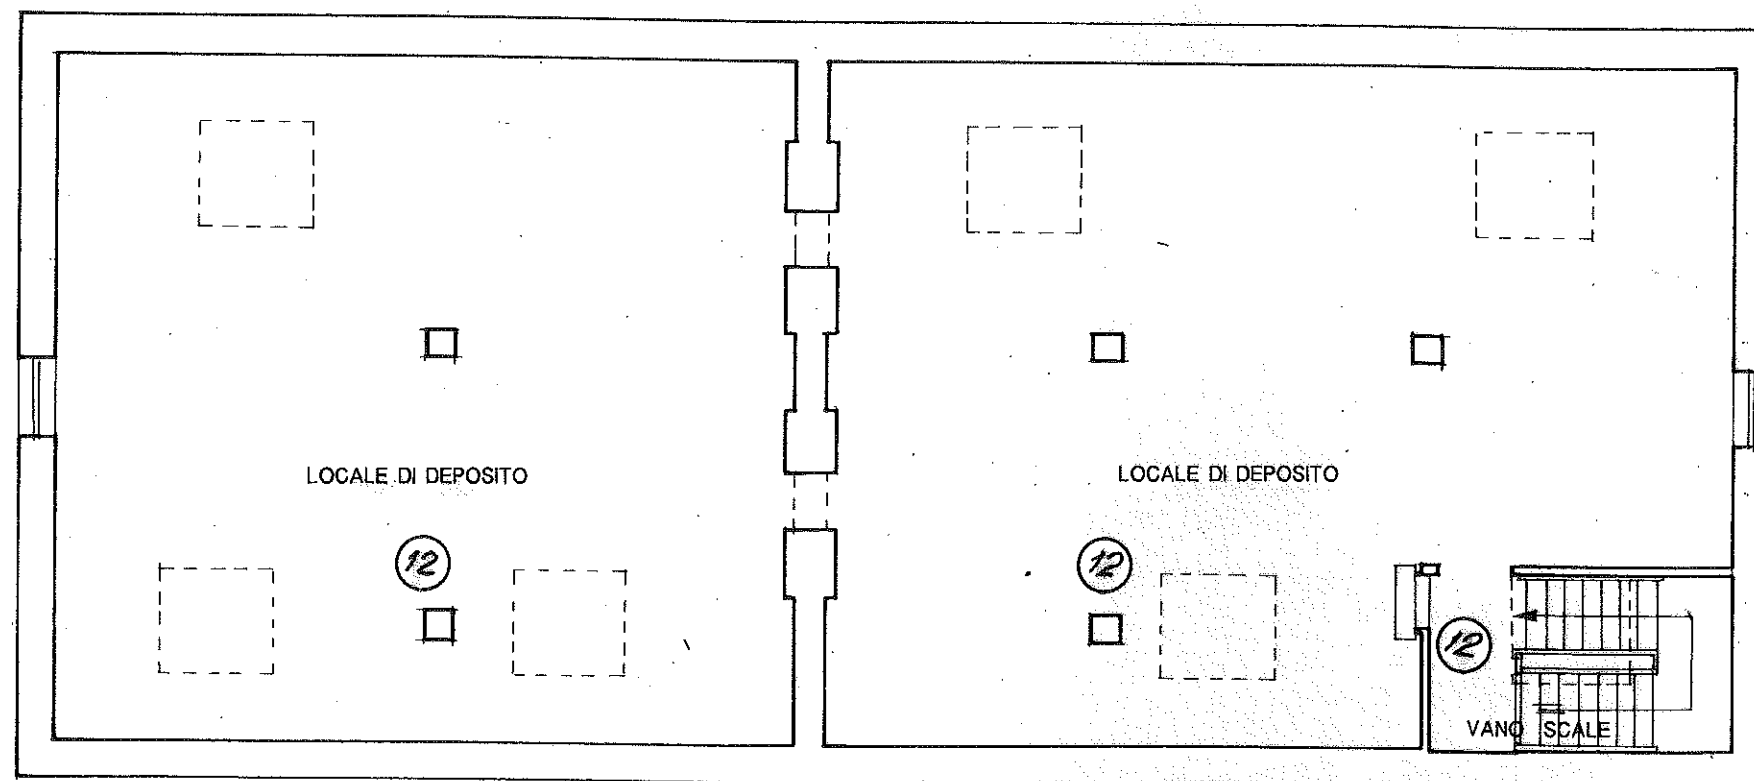

LA PRESENTE PLANIMETRIA È
CONFORME ALLO STATO ATTUALE
AI SENSI DELLA LEGGE 29.10.1974
N. 594 ART. 46.