


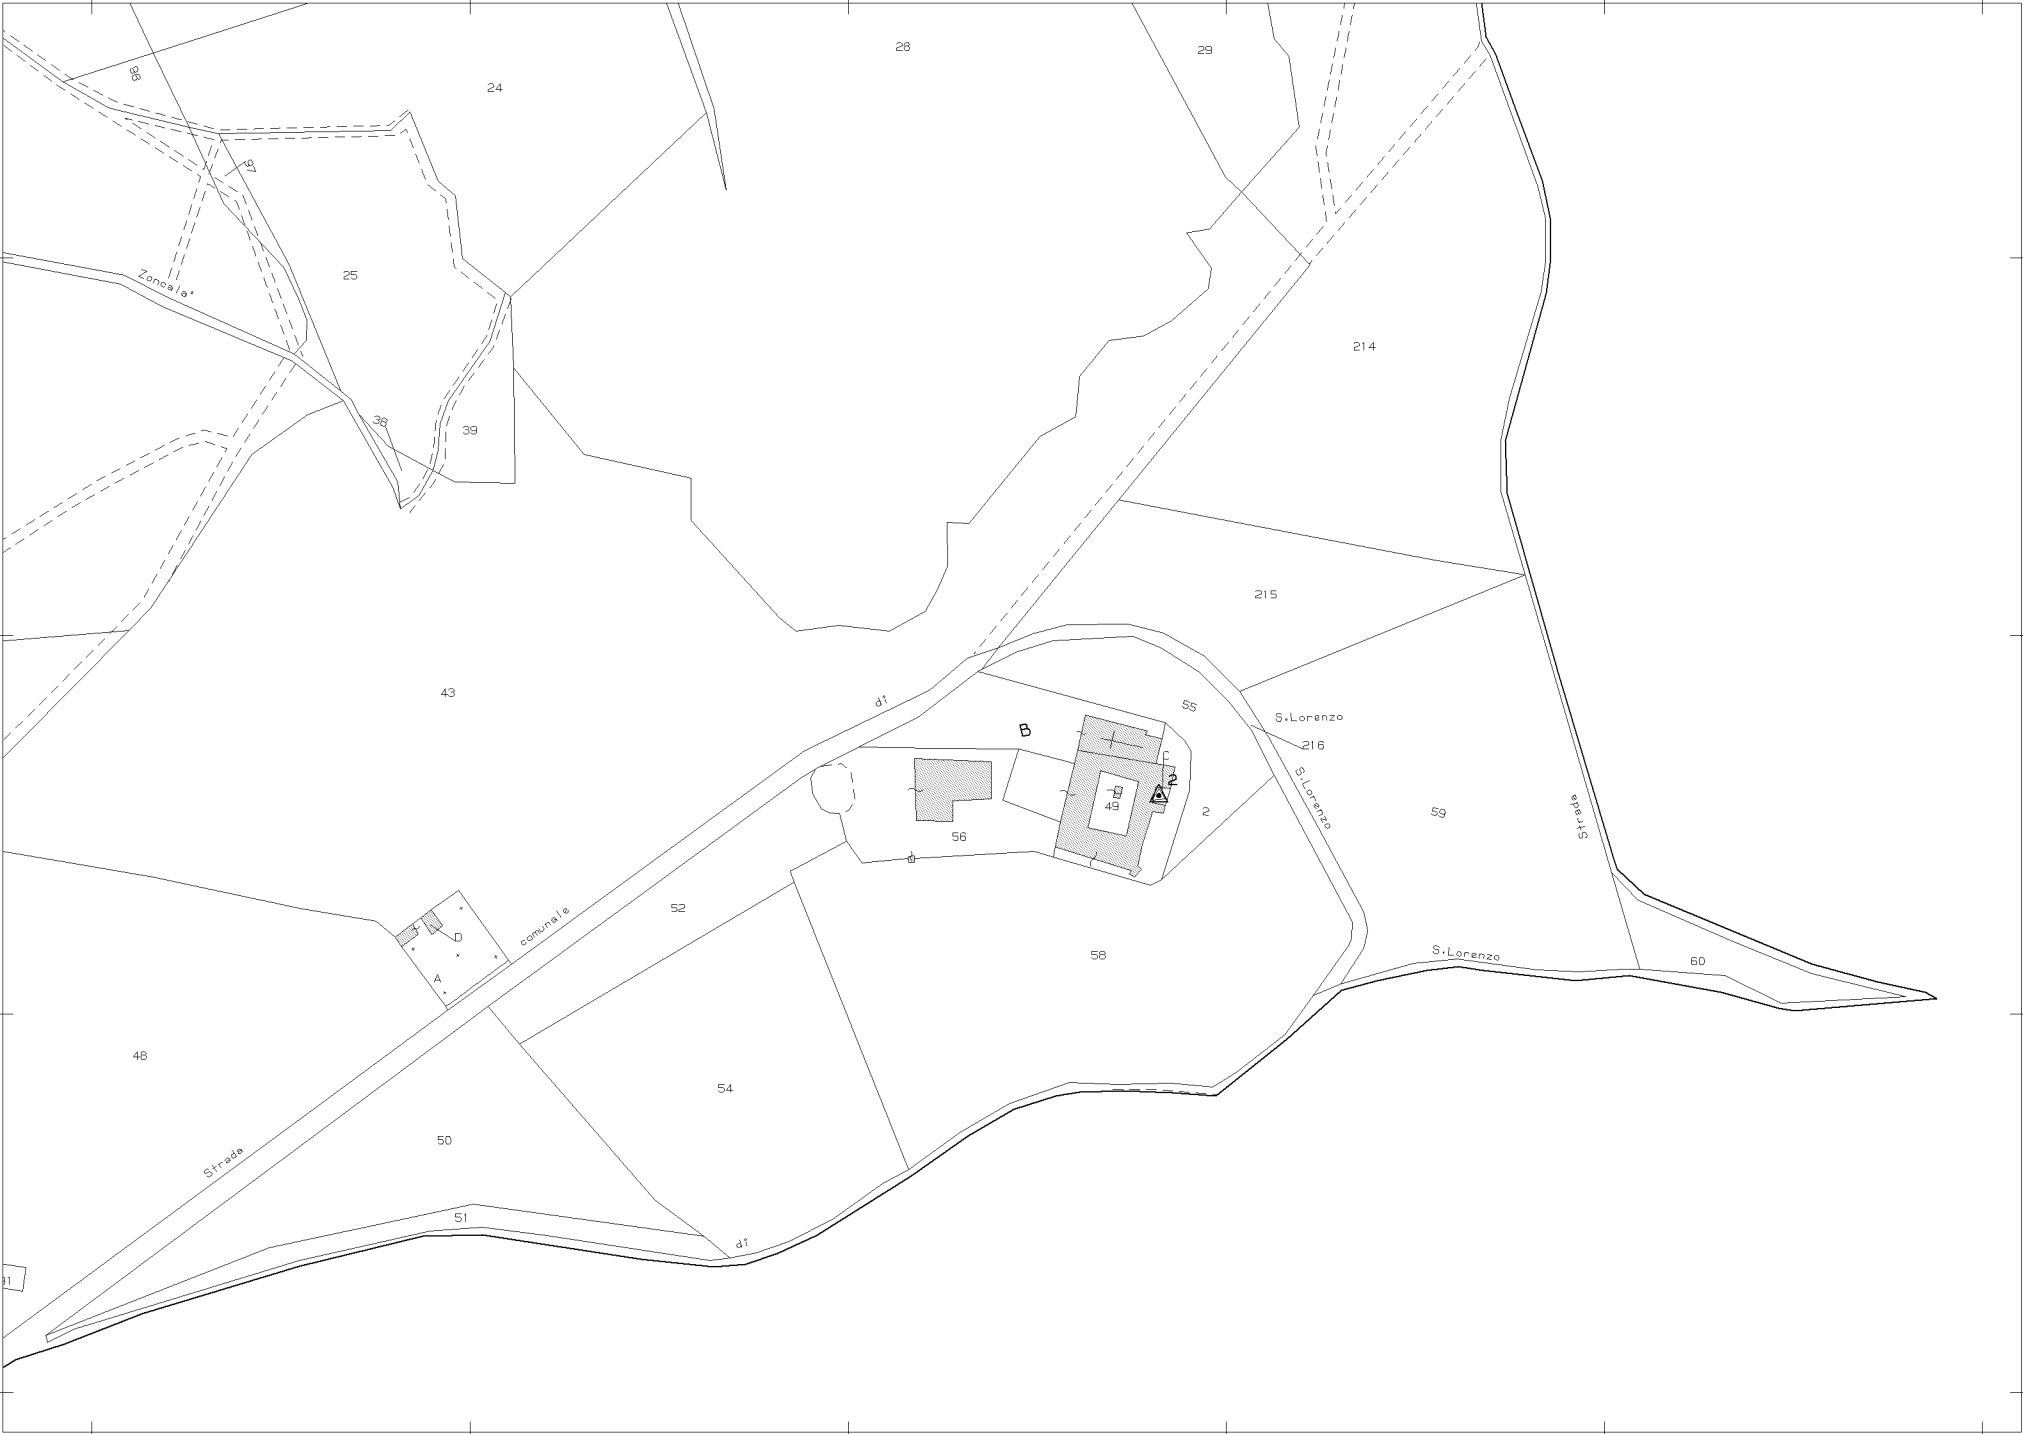

N=4926400

E=1672800

1 Particella: B

Comune: MONTE SAN PIETRO
Foglio: 10
Scala originale: 1:2000
Dimensione cornice: 534.000 x 378.000 metri
30-Mar-2015 9:38
Prot. n. T32777/2015