


MINISTERO PER I BENI CULTURALI E AMBIENTALI
SOPRINTENDENZA PER I B.A.A.S. DELLA CALABRIA
COSENZA

RILIEVO palazzo del governo ex monastero s. m. di costantinopoli

LOCALITA' centro antico di cosenza



planimetria	1:500
pianta 1 livello	1:100
pianta 2 livello	1:100
pianta 3 livello	1:100
pianta coperture	1:100
sezione A-A	1:100
sezione B-B	1:100
sezione C-C	1:100
sezione D-D	1:100
prospetto nord	1:100
prospetto sud	1:100
prospetto ovest	1:100
prospetto est	1:100

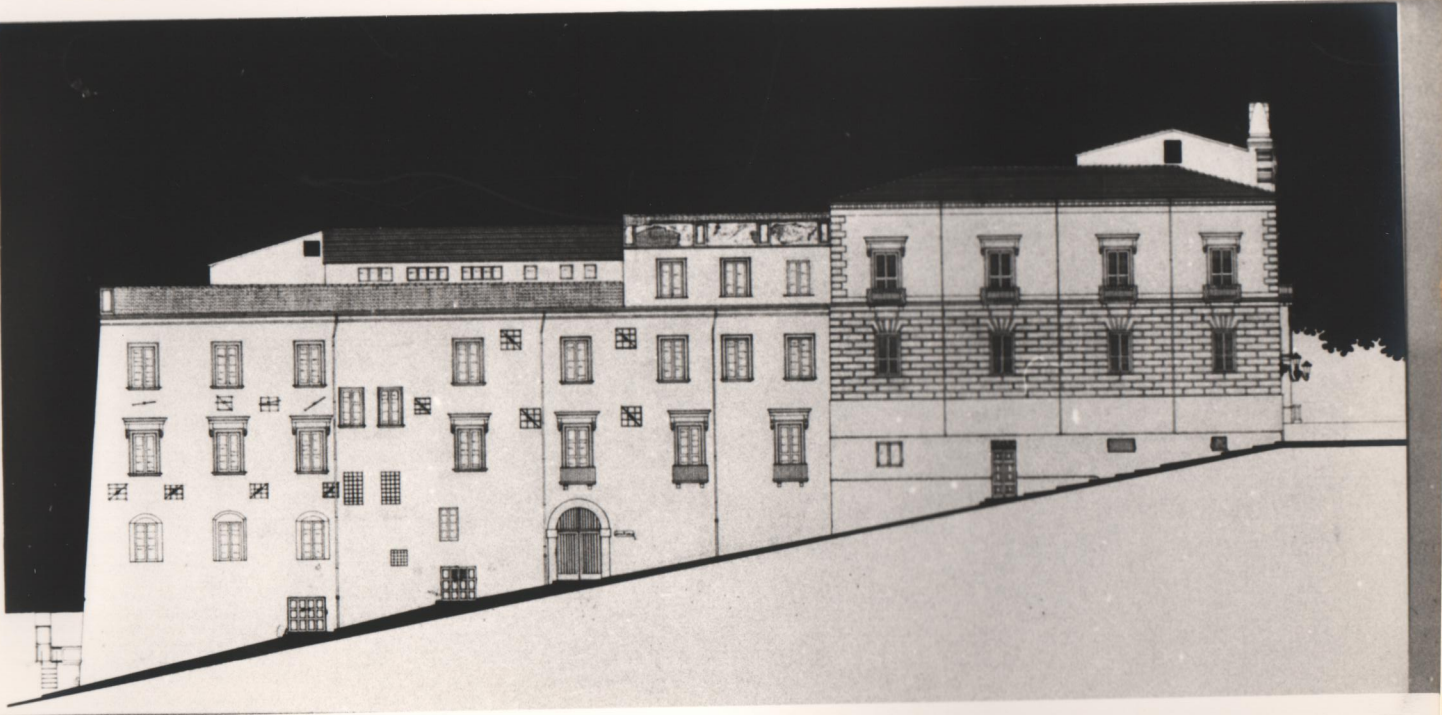

SOPRINTENDENZA BENI A.A.A.S.

COSENZA

ARCHIVIO FOTOGRAFICO

Rilievo: N. 94 Neg. 55064 Pos. 55009

11