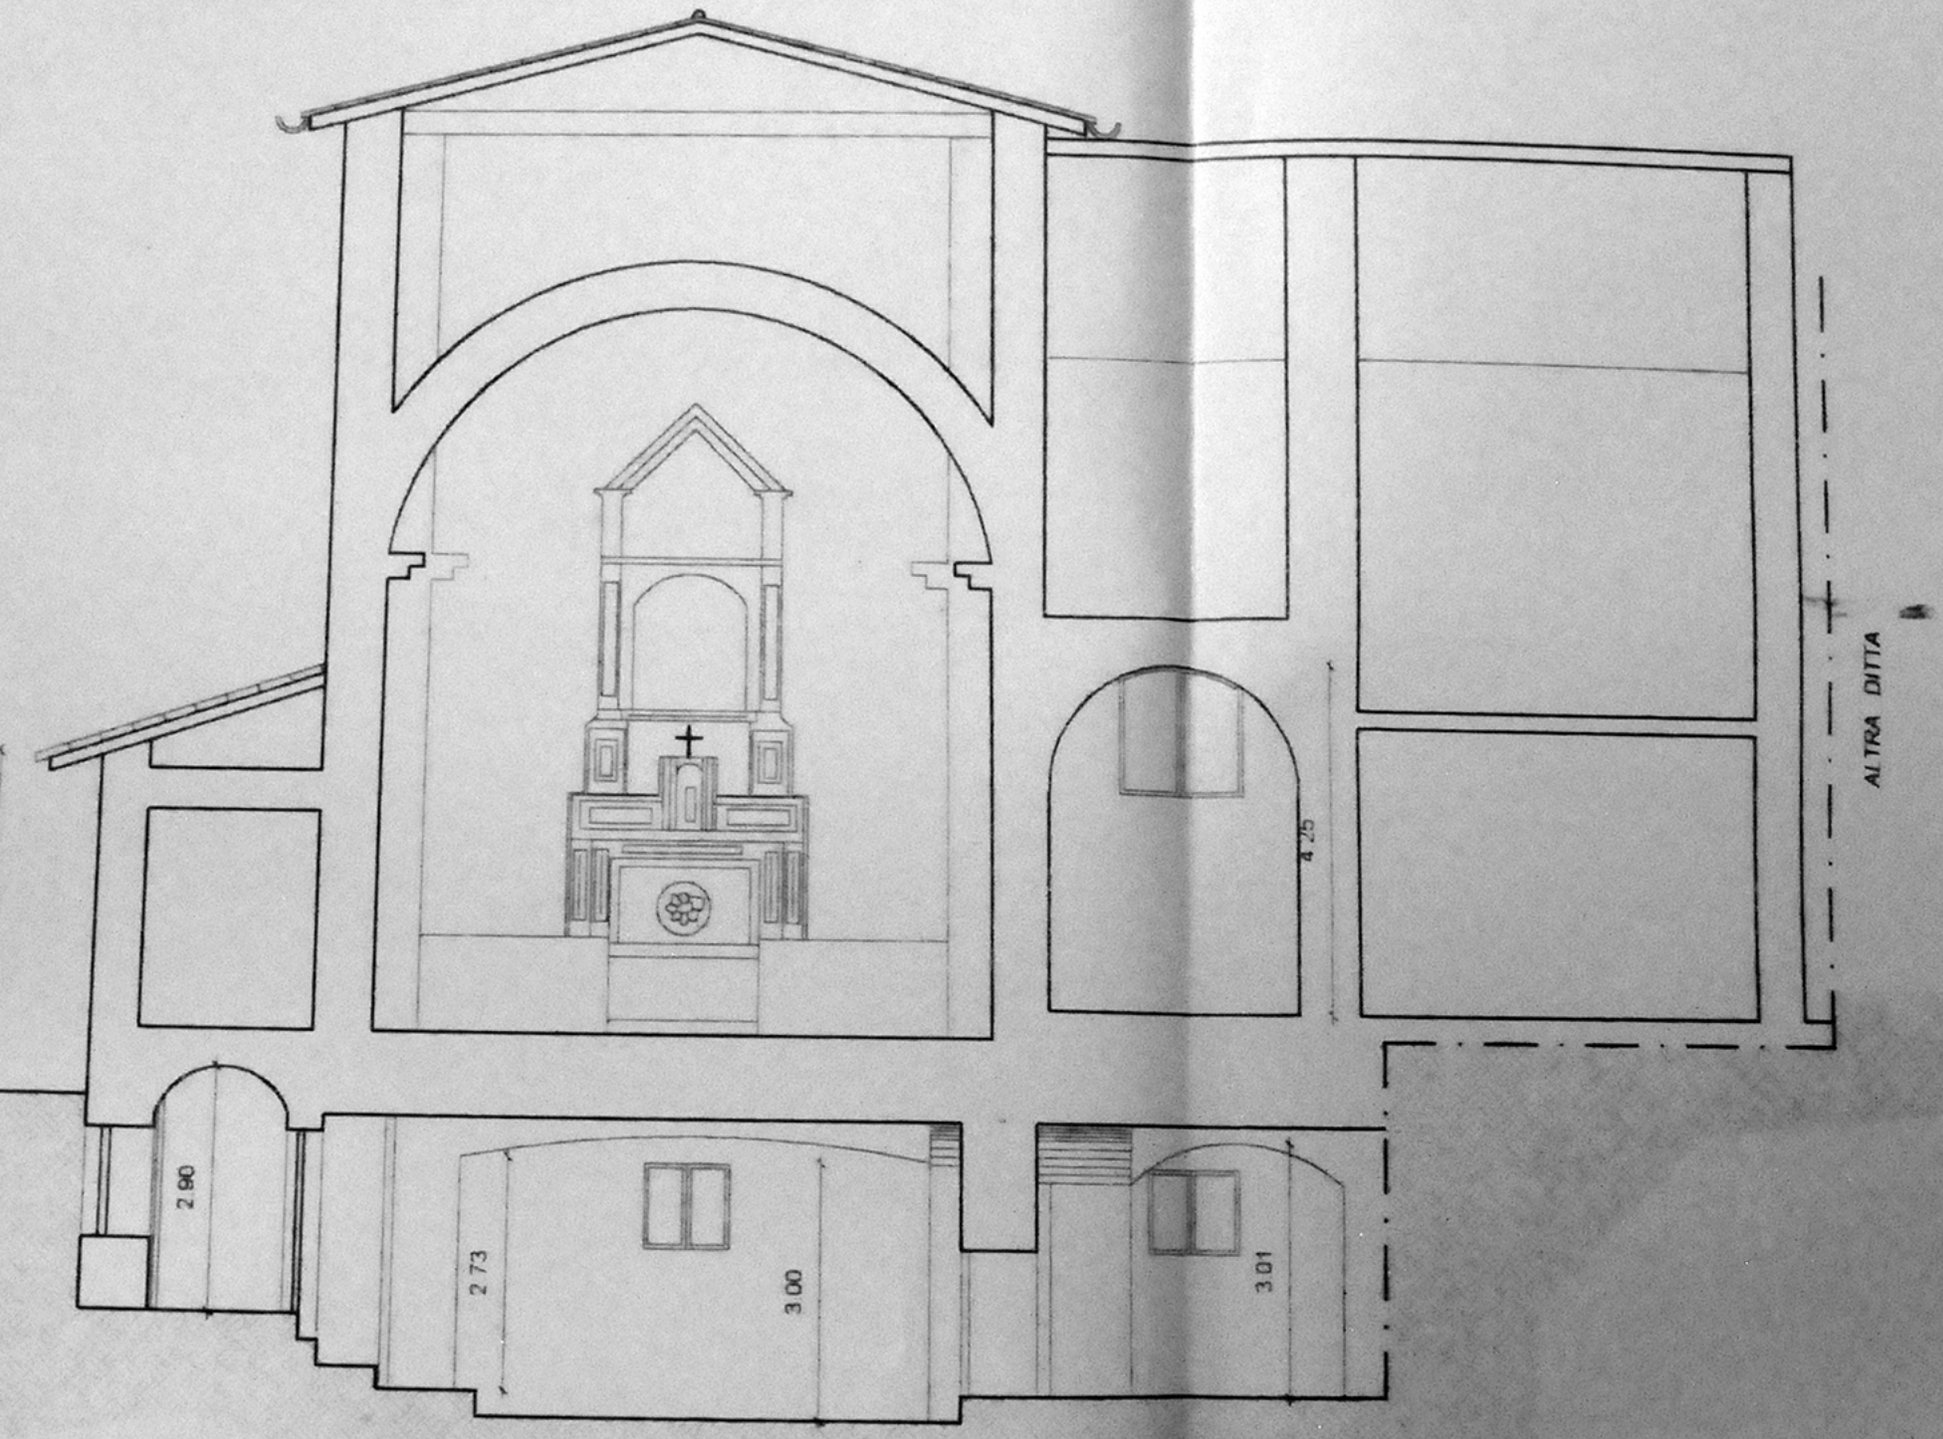

SEZIONE TRASVERSALE