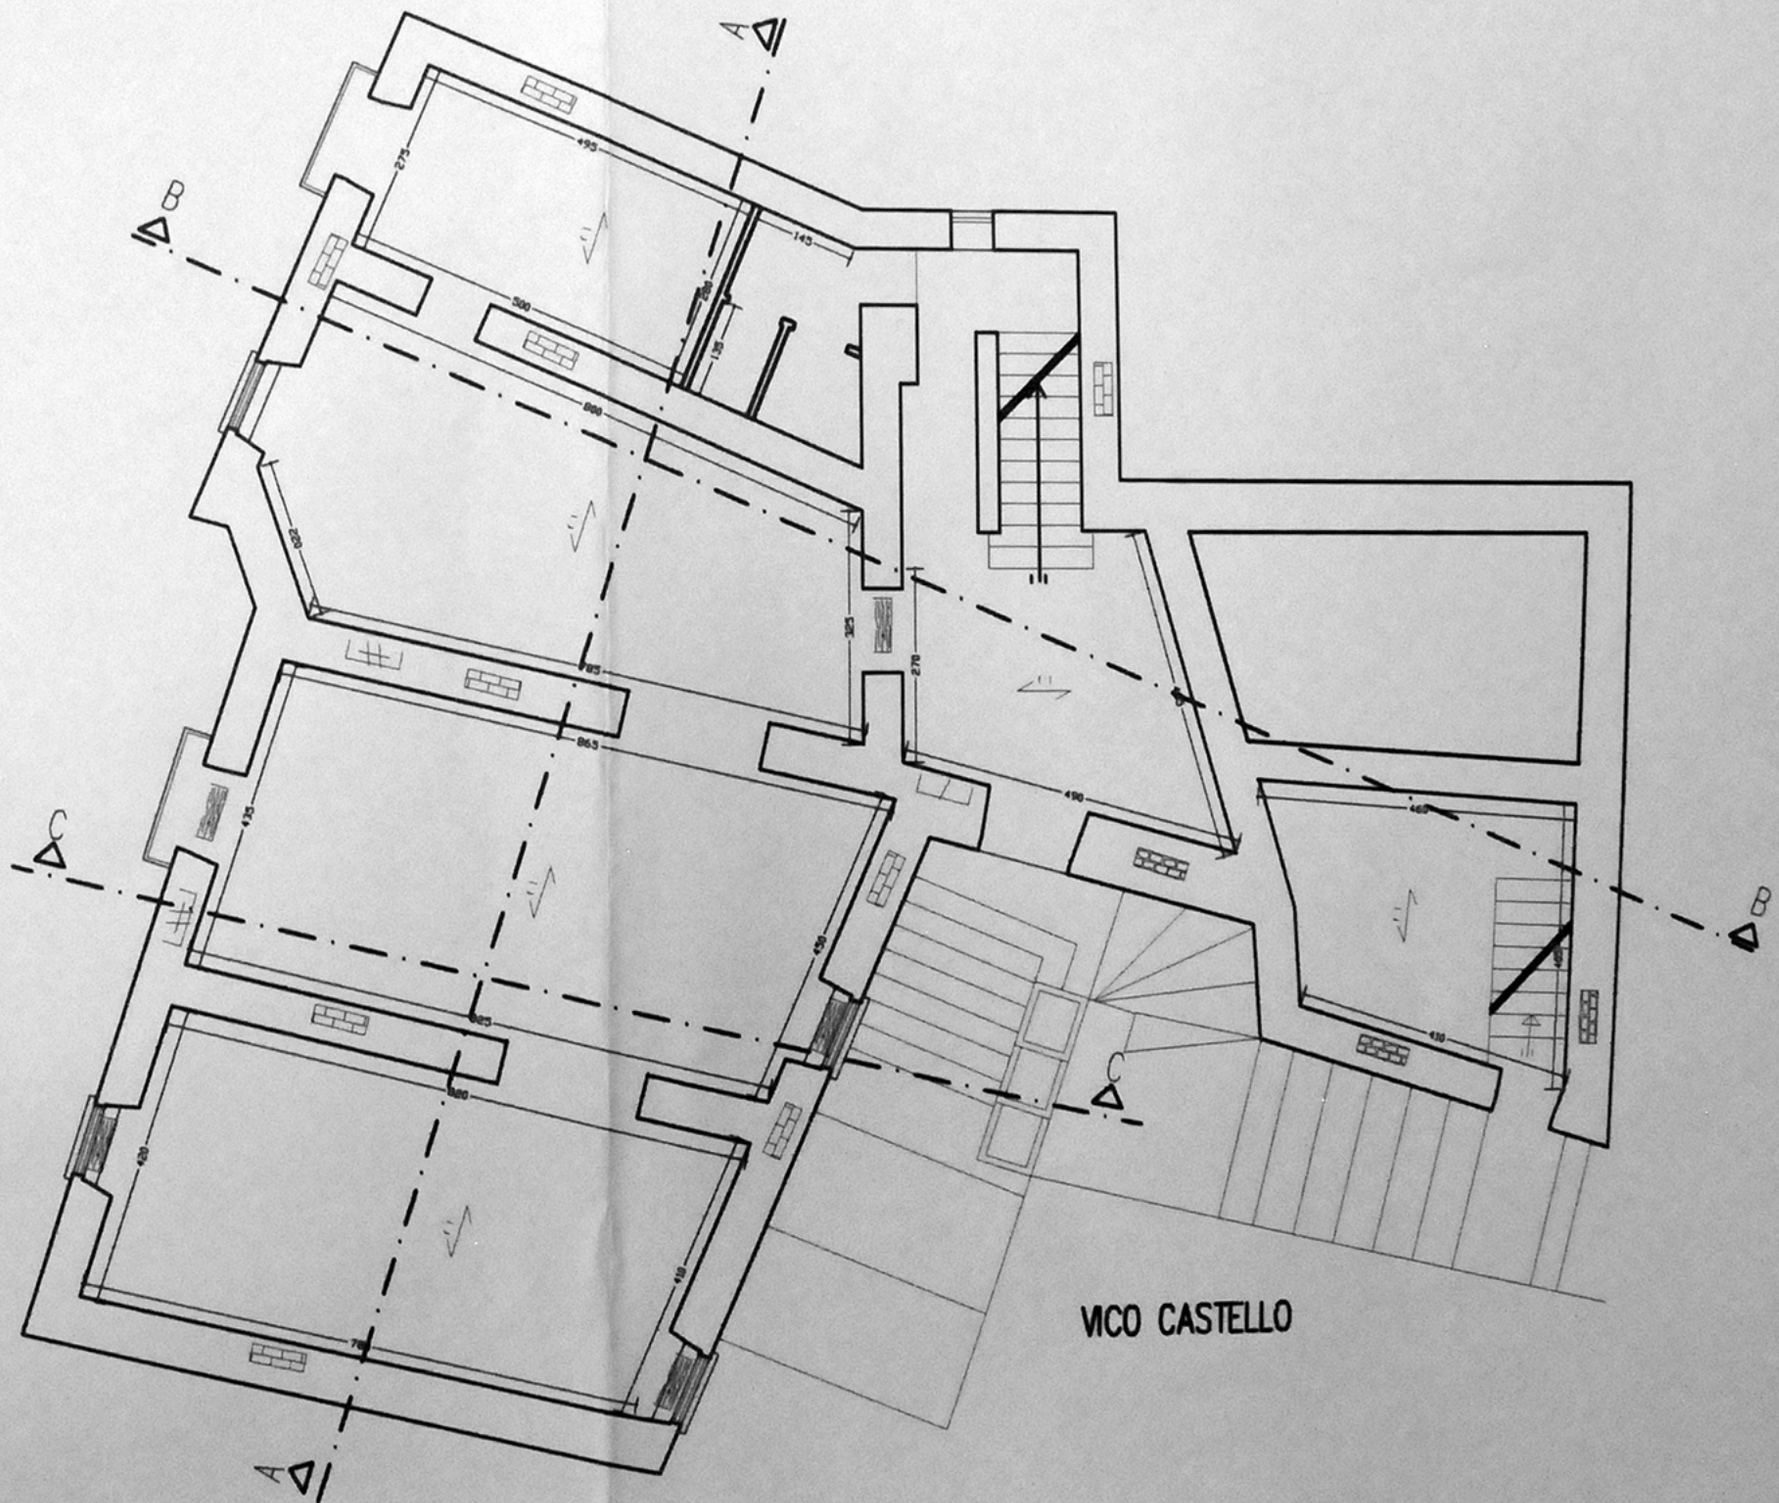PIANTA PIANO TERZO