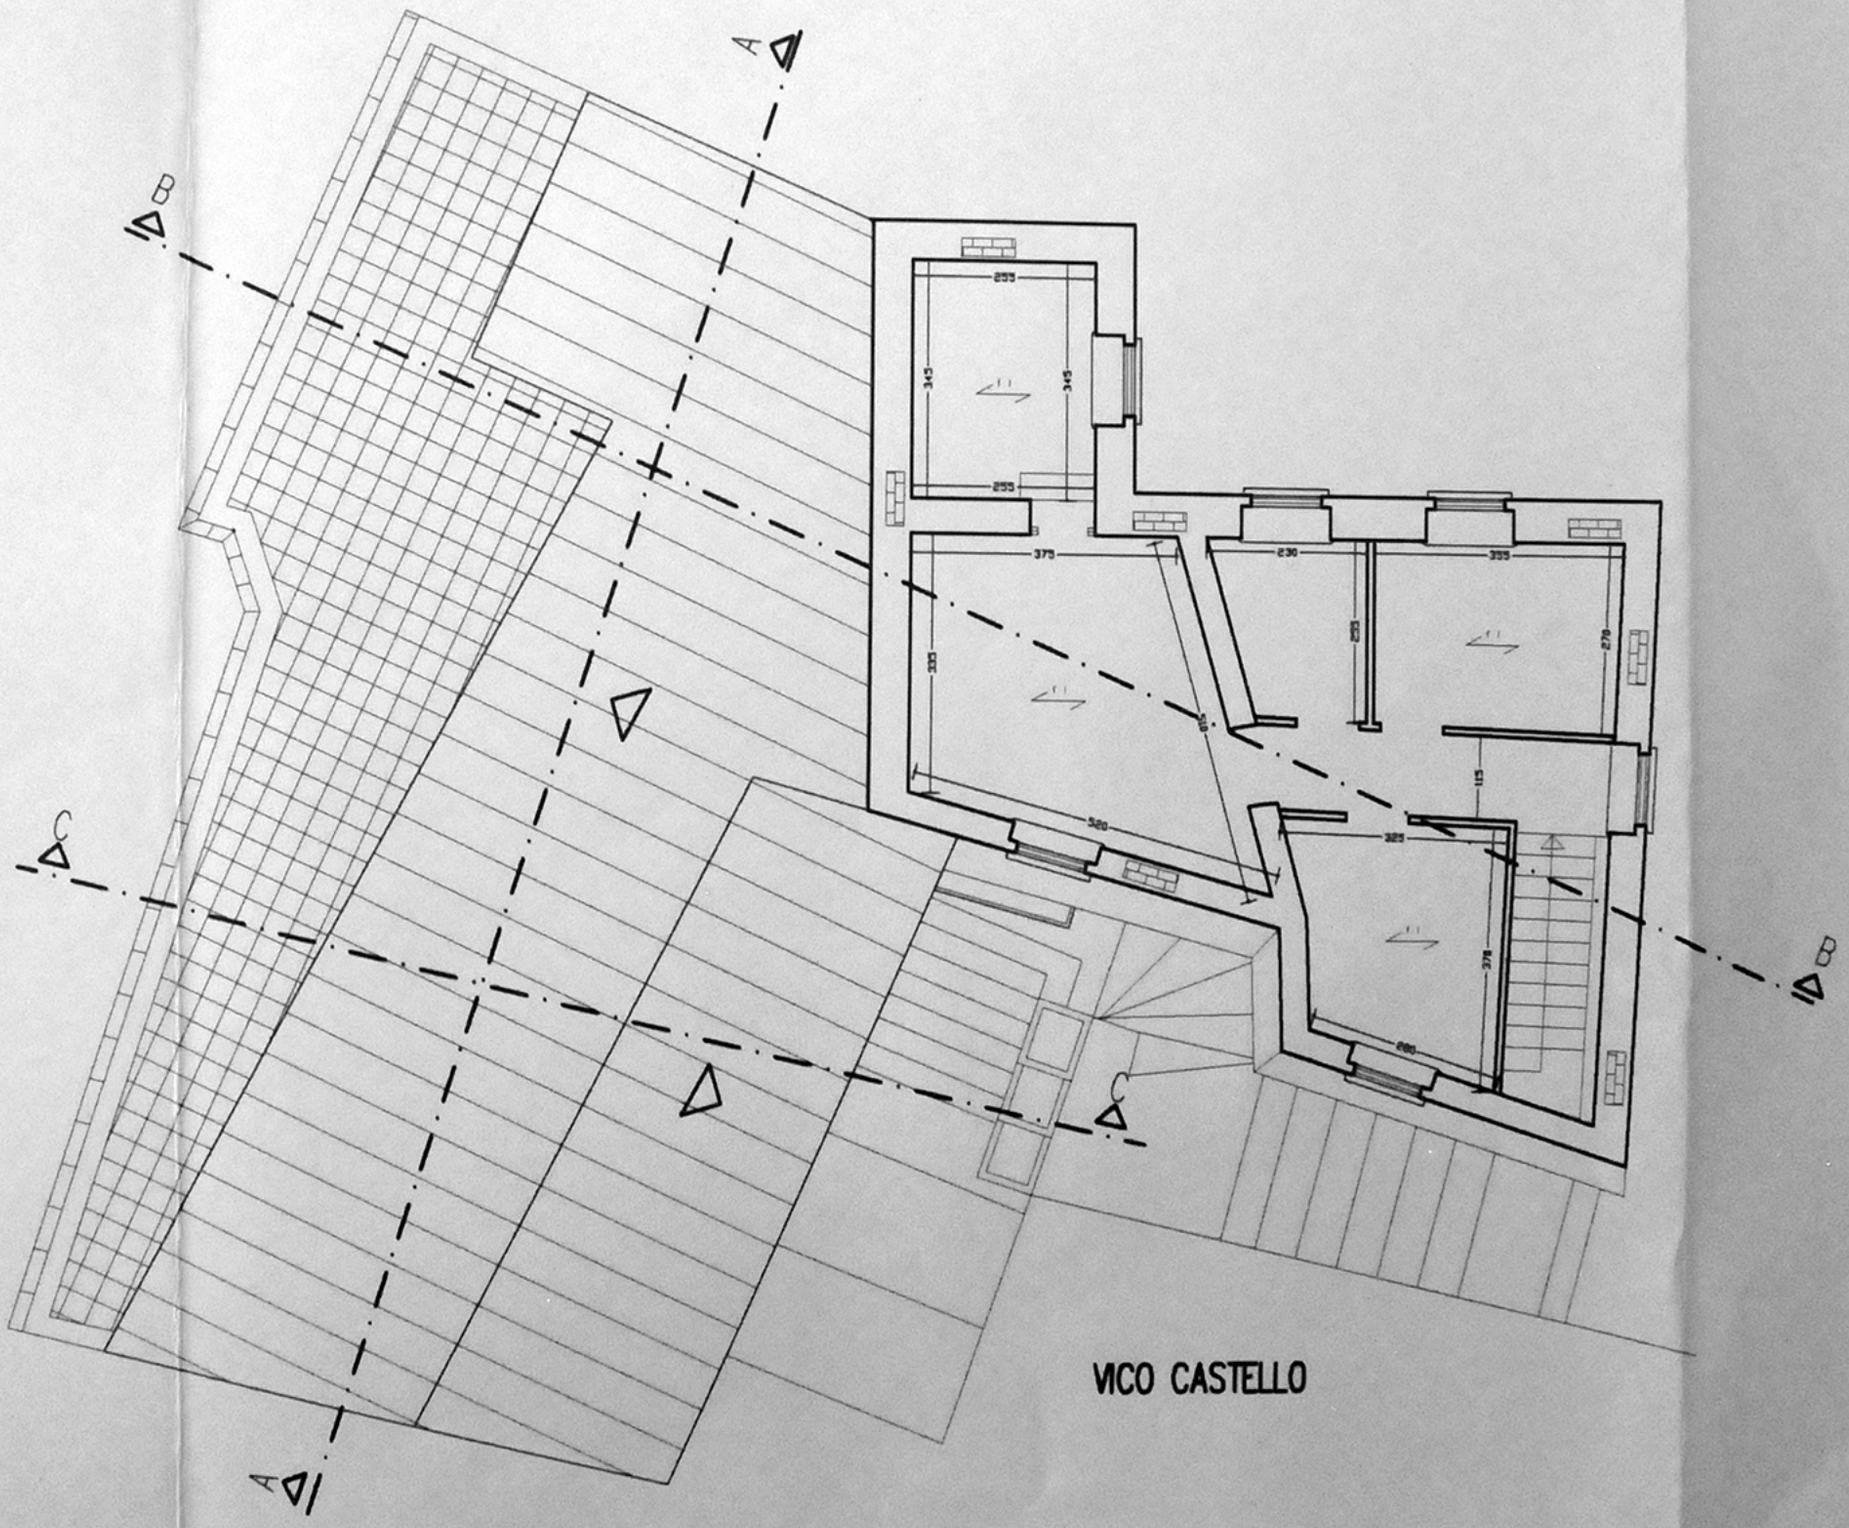PIANTA PIANO SOTTOTETTO