SEZIONE A-A

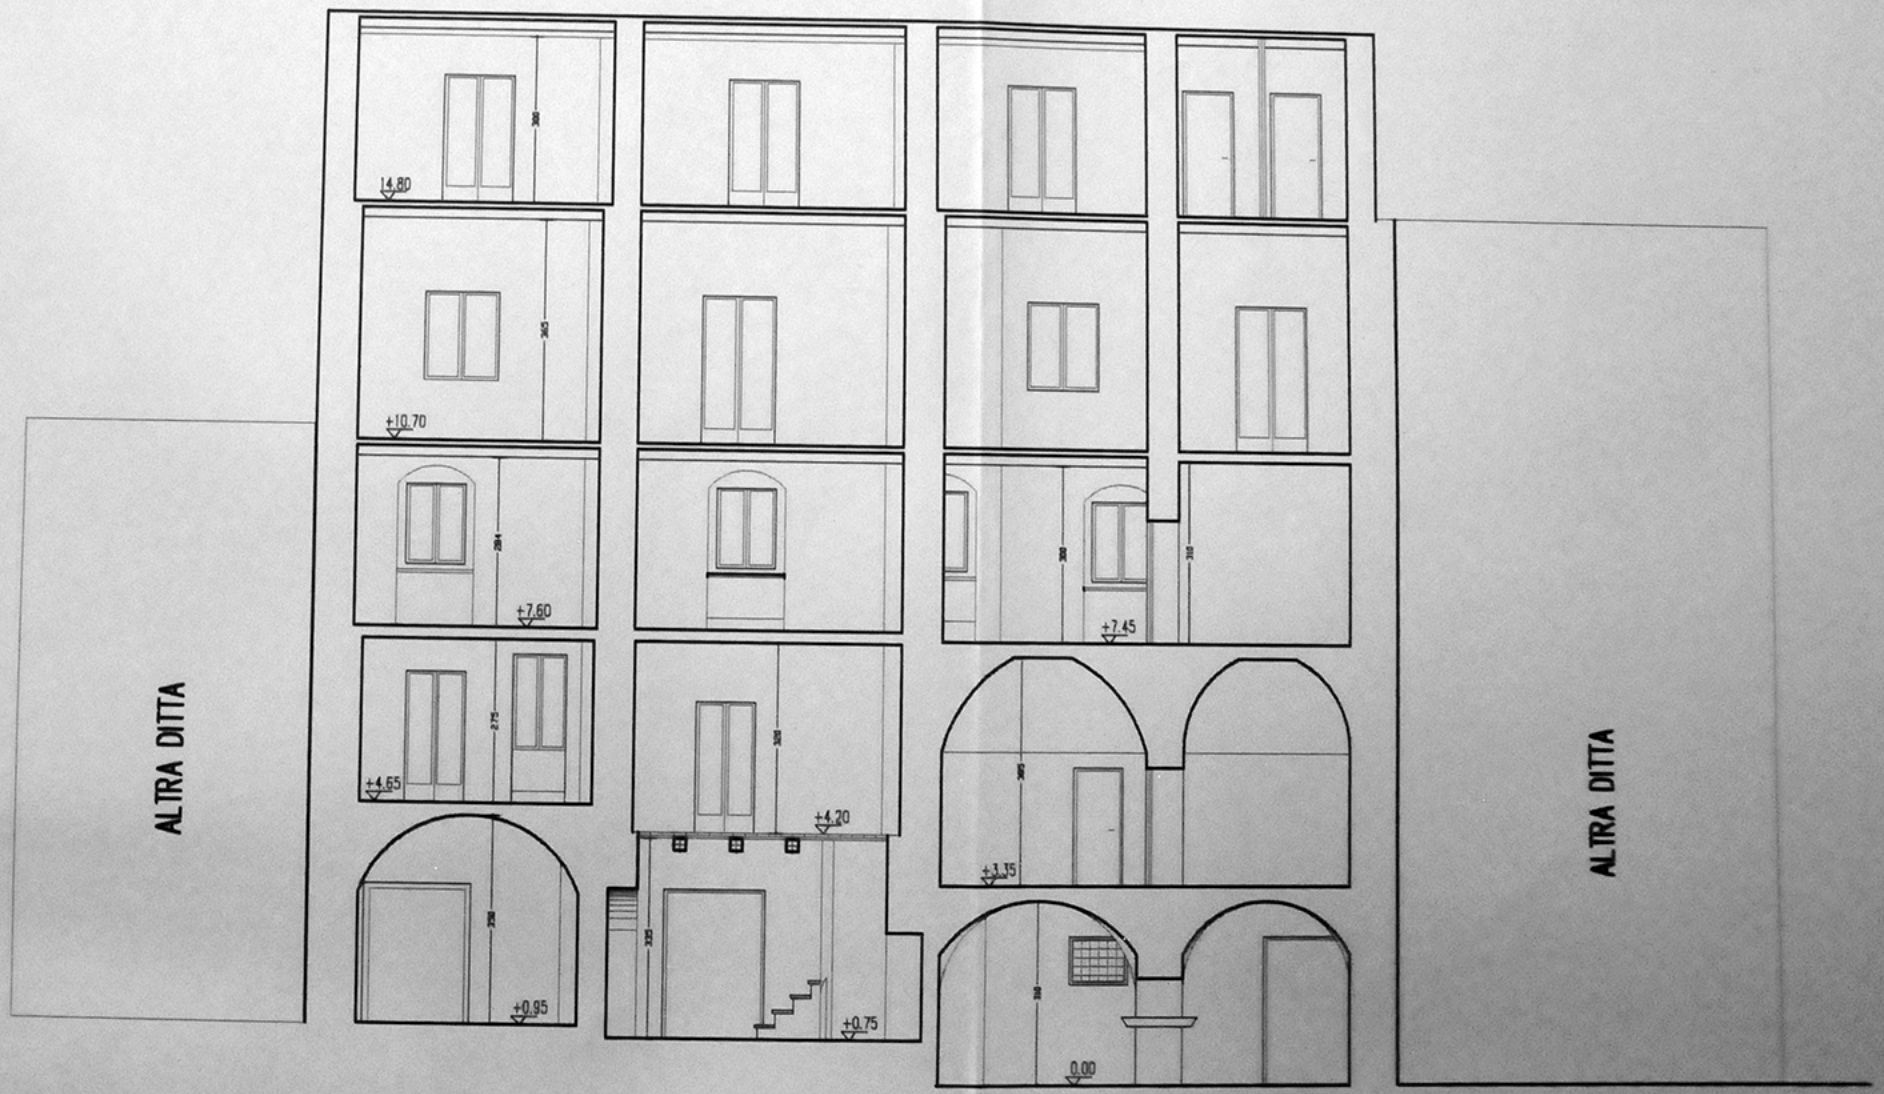
ALTRA DITTA
ALTRA DITTA
14.80
+10.70
+7.60
+4.65
+0.95
+4.20
+0.75
+7.45
+1.15
0.00