



R. SOPRINTENDENZA AI MONUMENTI IN BOLOGNA

①


PROSPETTO

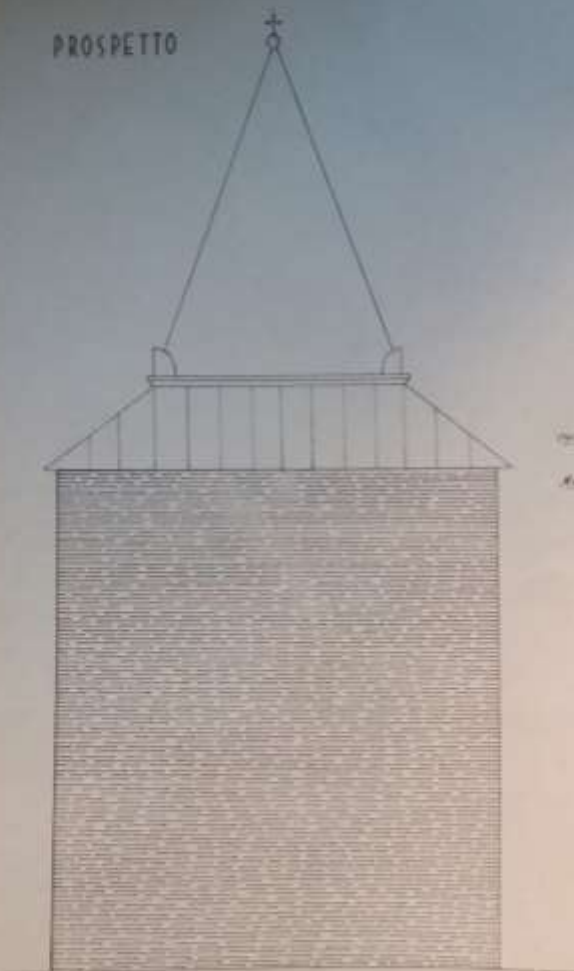

SEZ. A-B

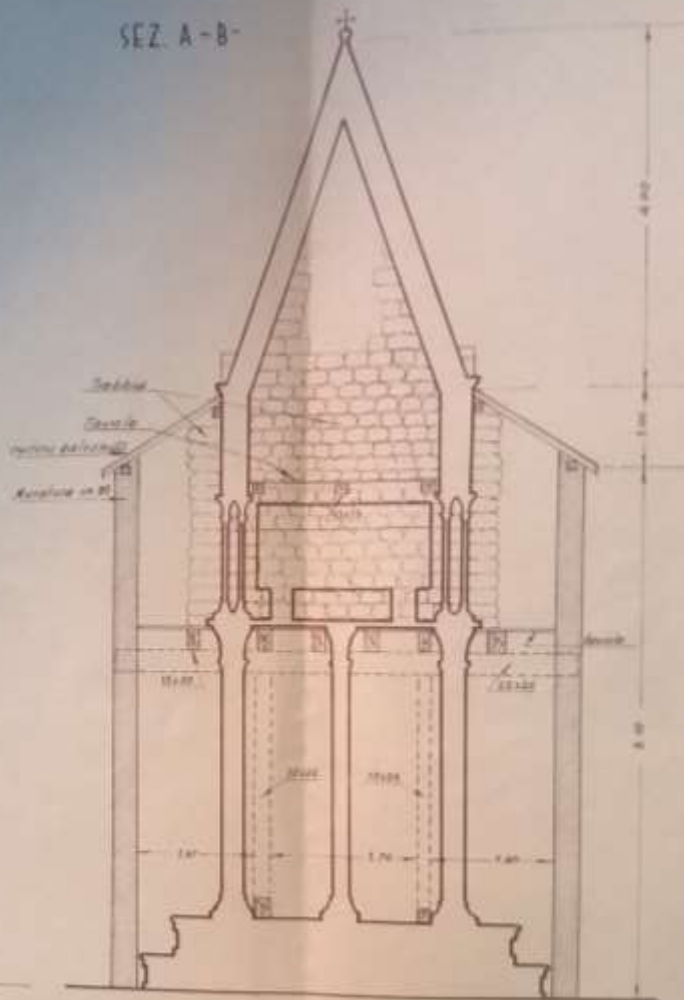

PIANTA

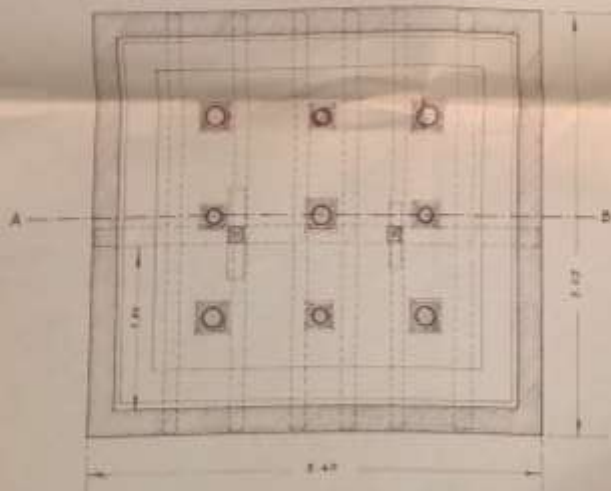

BOLOGNA-PIAZZA S. DOMENICO
 MONUMENTO DI ROLANDINO DE' PASSEGGERI
 OPERE DI BLINDAMENTO PER LA
 PROTEZIONE ANTIAEREA

SCALA 1:50