


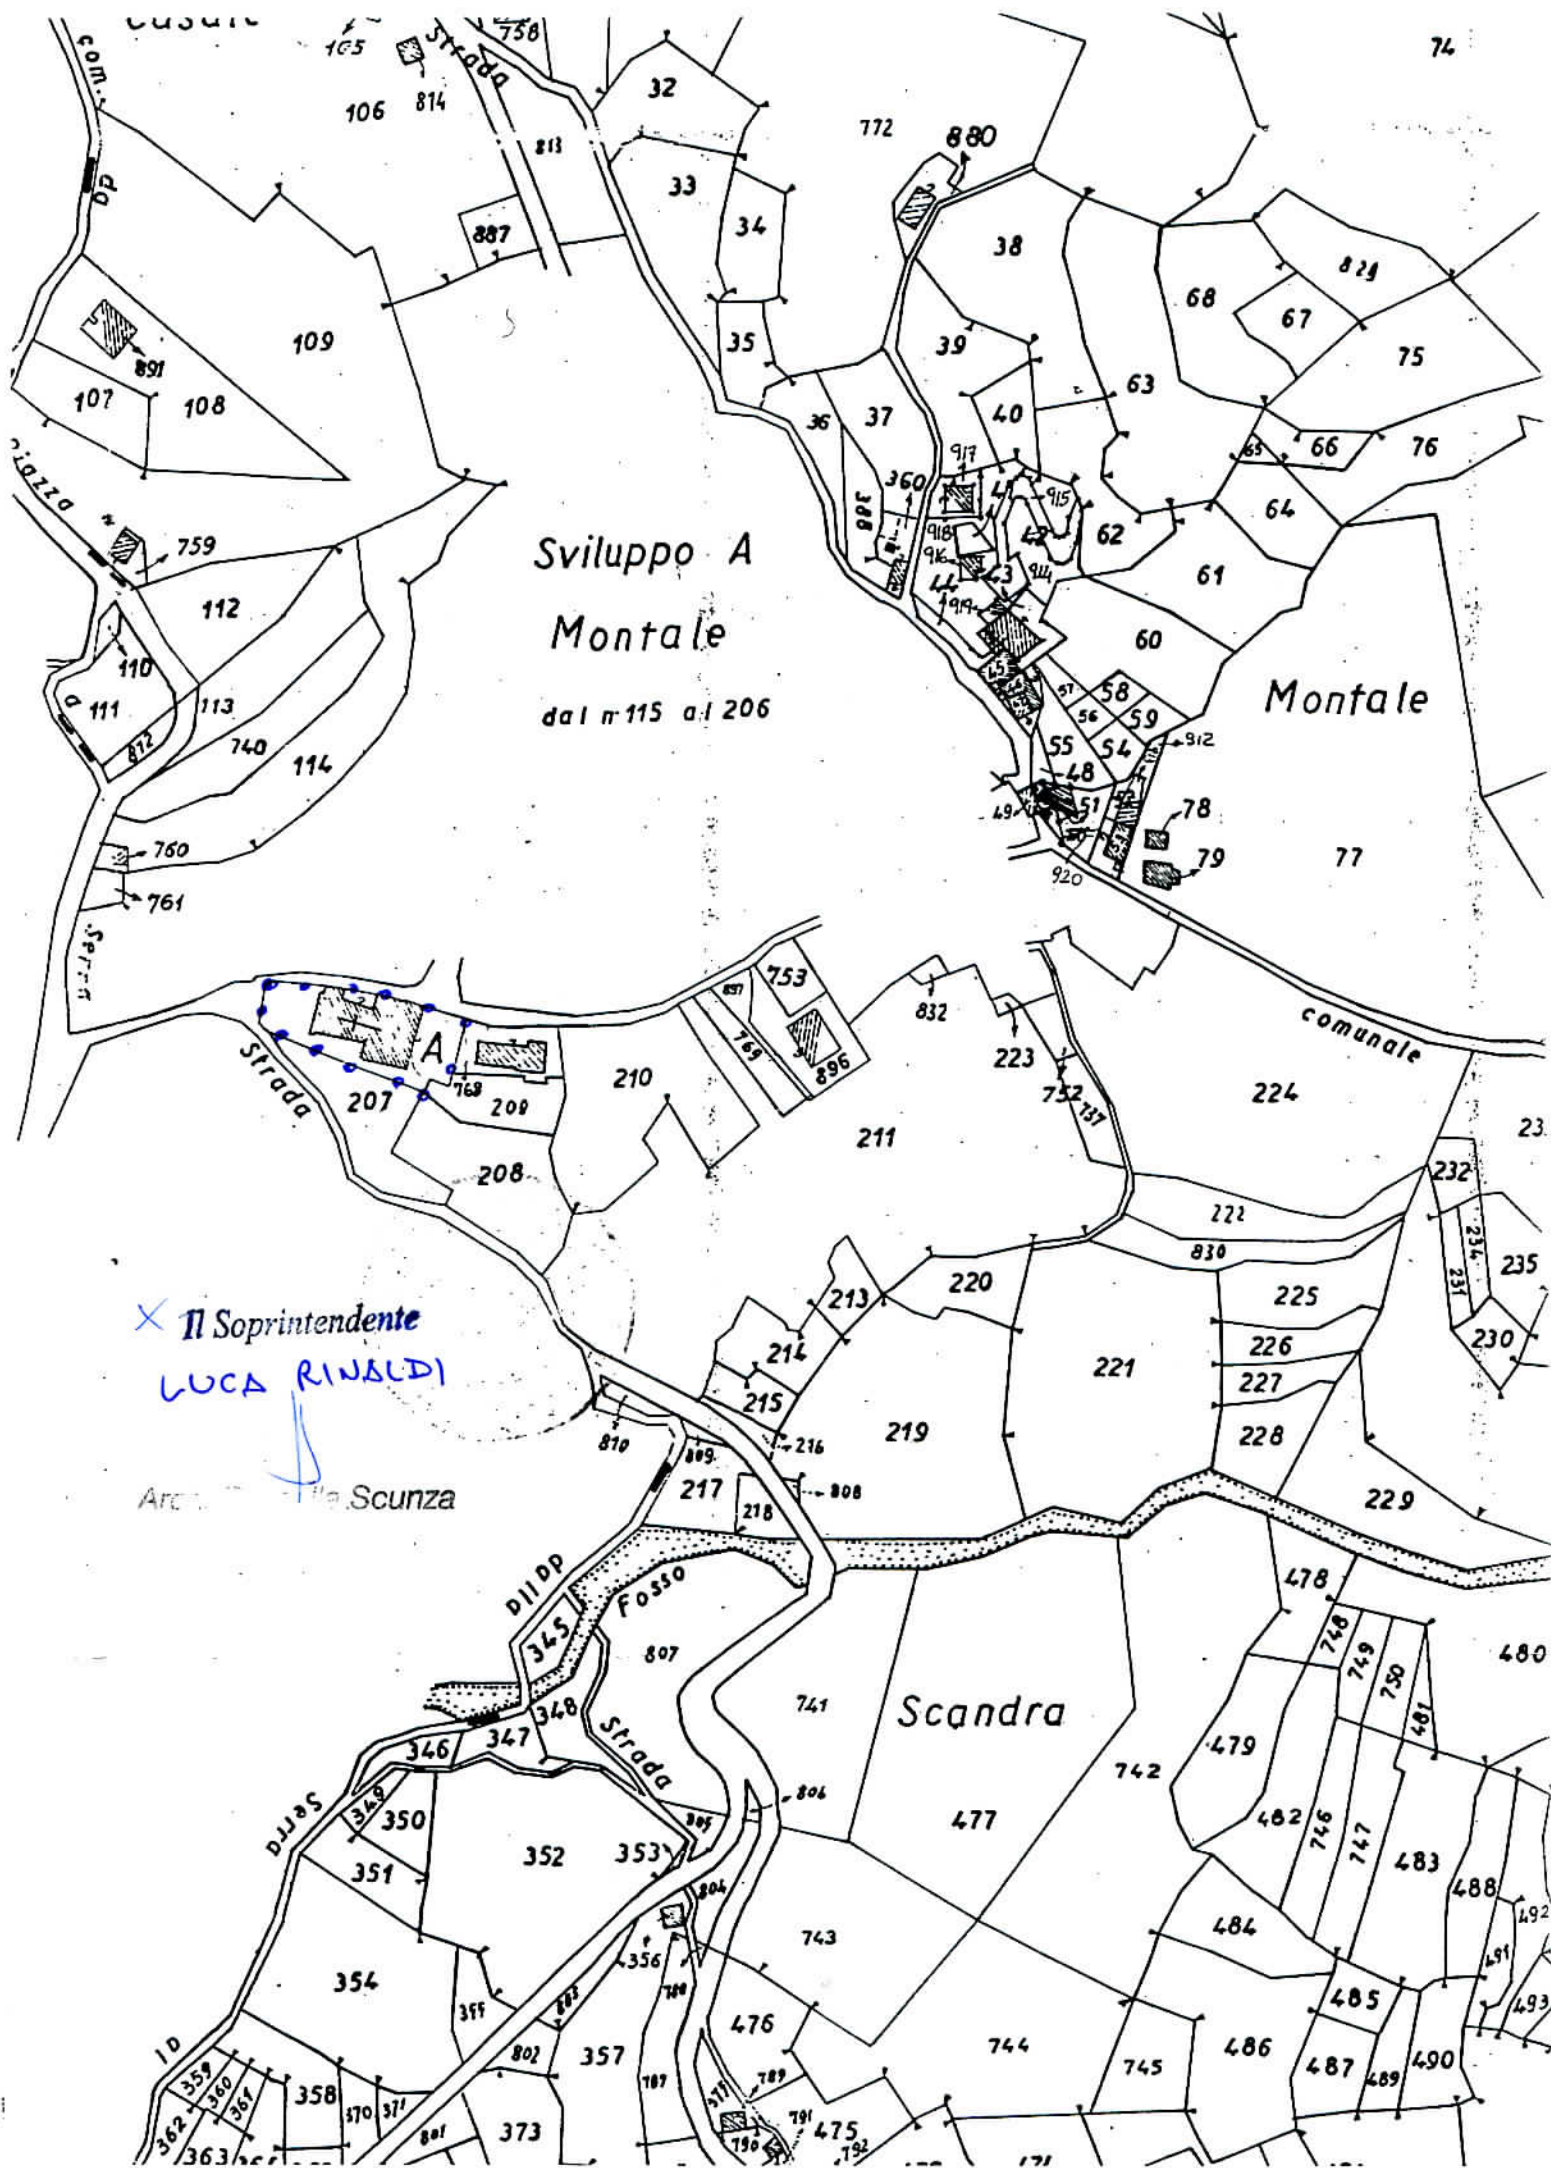

Sviluppo A  
Montale

dal n° 115 al 206

Montale

Scandra

Il Soprintendente  
LUCA RINALDI

Scunza