



MINISTERO DELLE FINANZE

MOD. 1 (Nuovo Catasto Edilizio)

DIREZIONE GENERALE DEL CATASTO E DEI SERVIZI TECNICI ERARIALI

150

NUOVO CATASTO EDILIZIO URBANO

DECRETO LEGGE 11 APRILE 1953 N. 11

"VILLA S. GIUSEPPE"

Immobile situato nel Comune di ALASSIO

Via COSTA LUPARA N°1, CORPO A


CONGREGAZIONE DEGLI OBLATI DEI S.S. AMBRAGIO E CARLO - PROPRIETARIA

CORPO D

alla dichiarazione presentata all'Ufficio Tecnico Erariale di SAVONA

STRALCIO PLANIMETRICO 1:1000

FG. 26 MAP. LI :

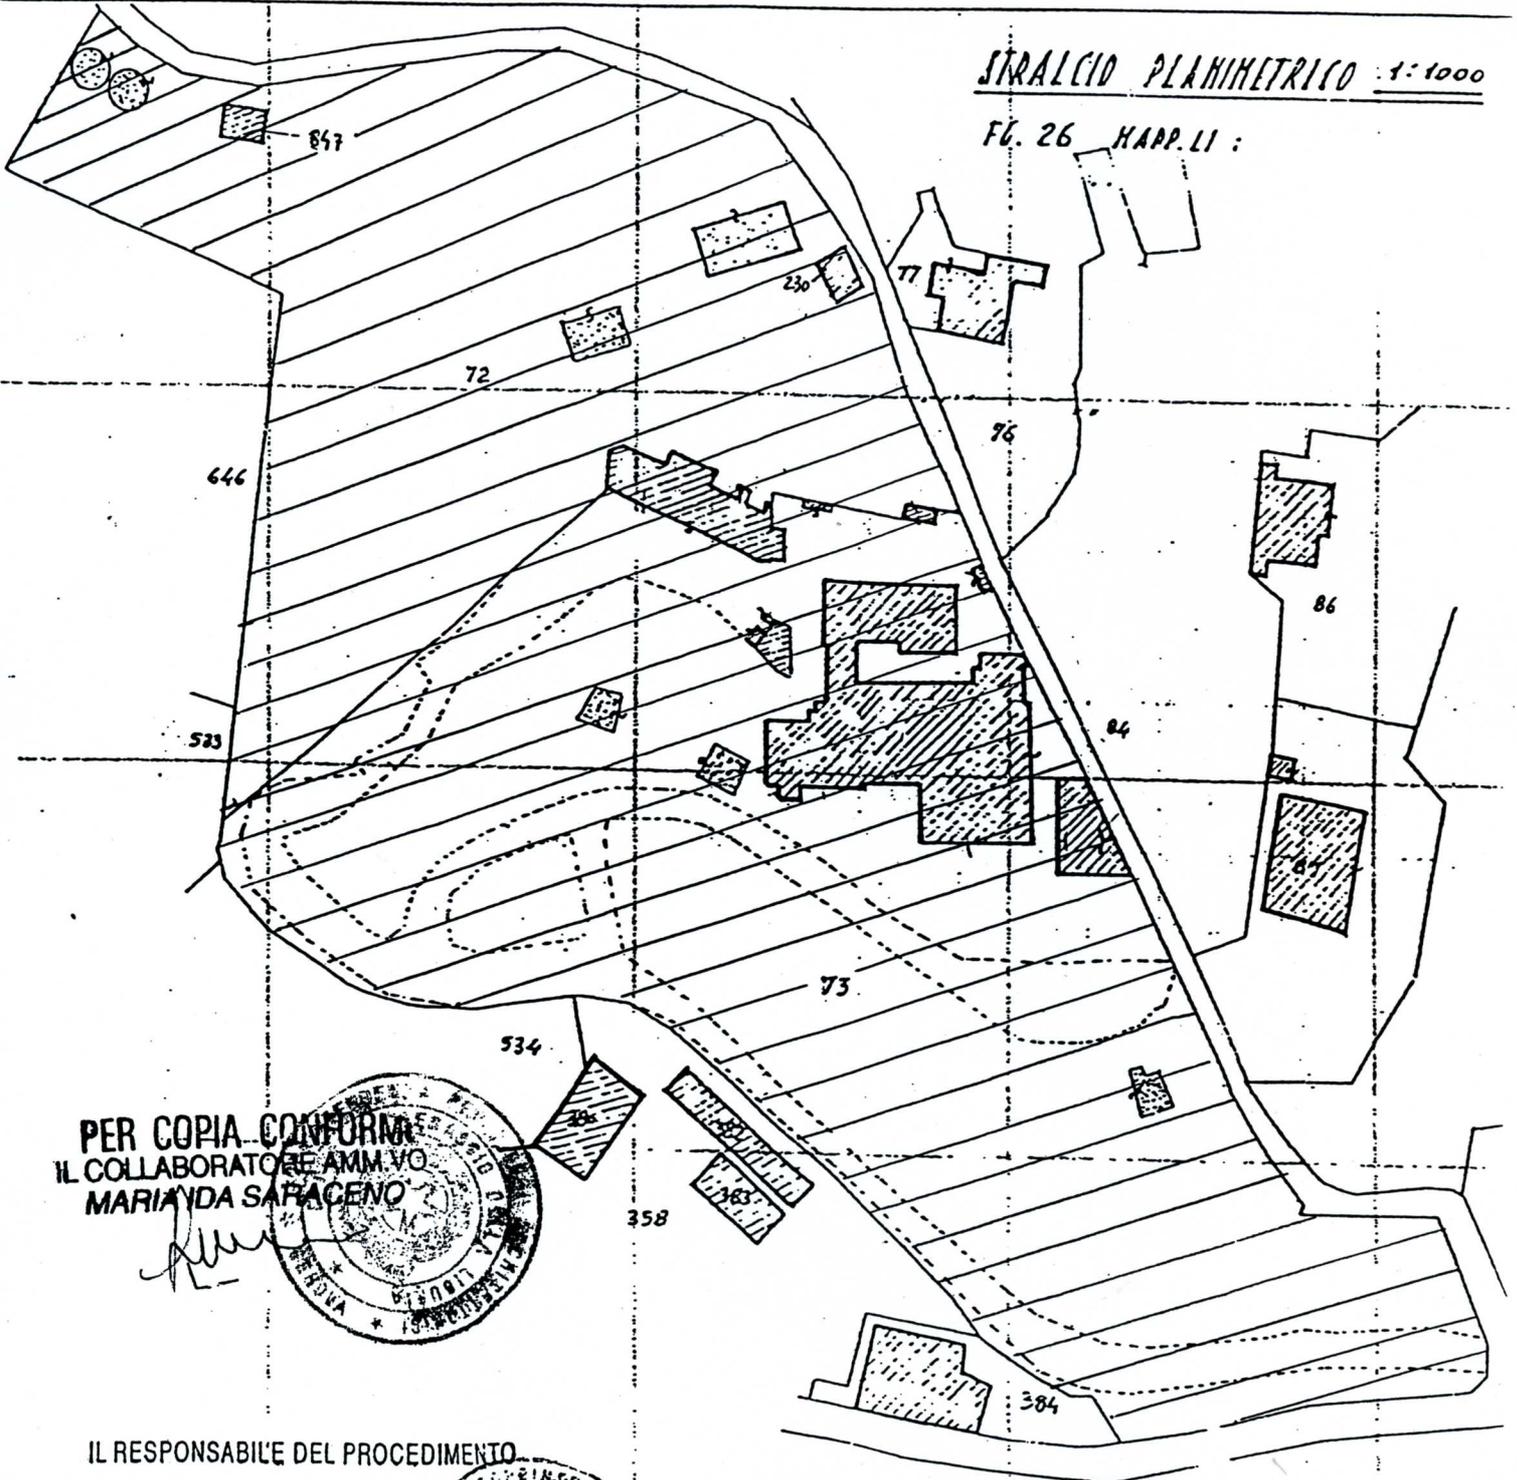

PER COPIA CONFORME
IL COLLABORATORE AMM. VO
MARIAYDA SARACENO

Mariayda Saraceno



IL RESPONSABILE DEL PROCEDIMENTO

Arch. Stefano MONTINARI

Stefano Montinari



Visto: IL SOPRINTENDENTE REGIONALE
Arch. Liliana PITTARELLO