


023420 09.10.07

E=100

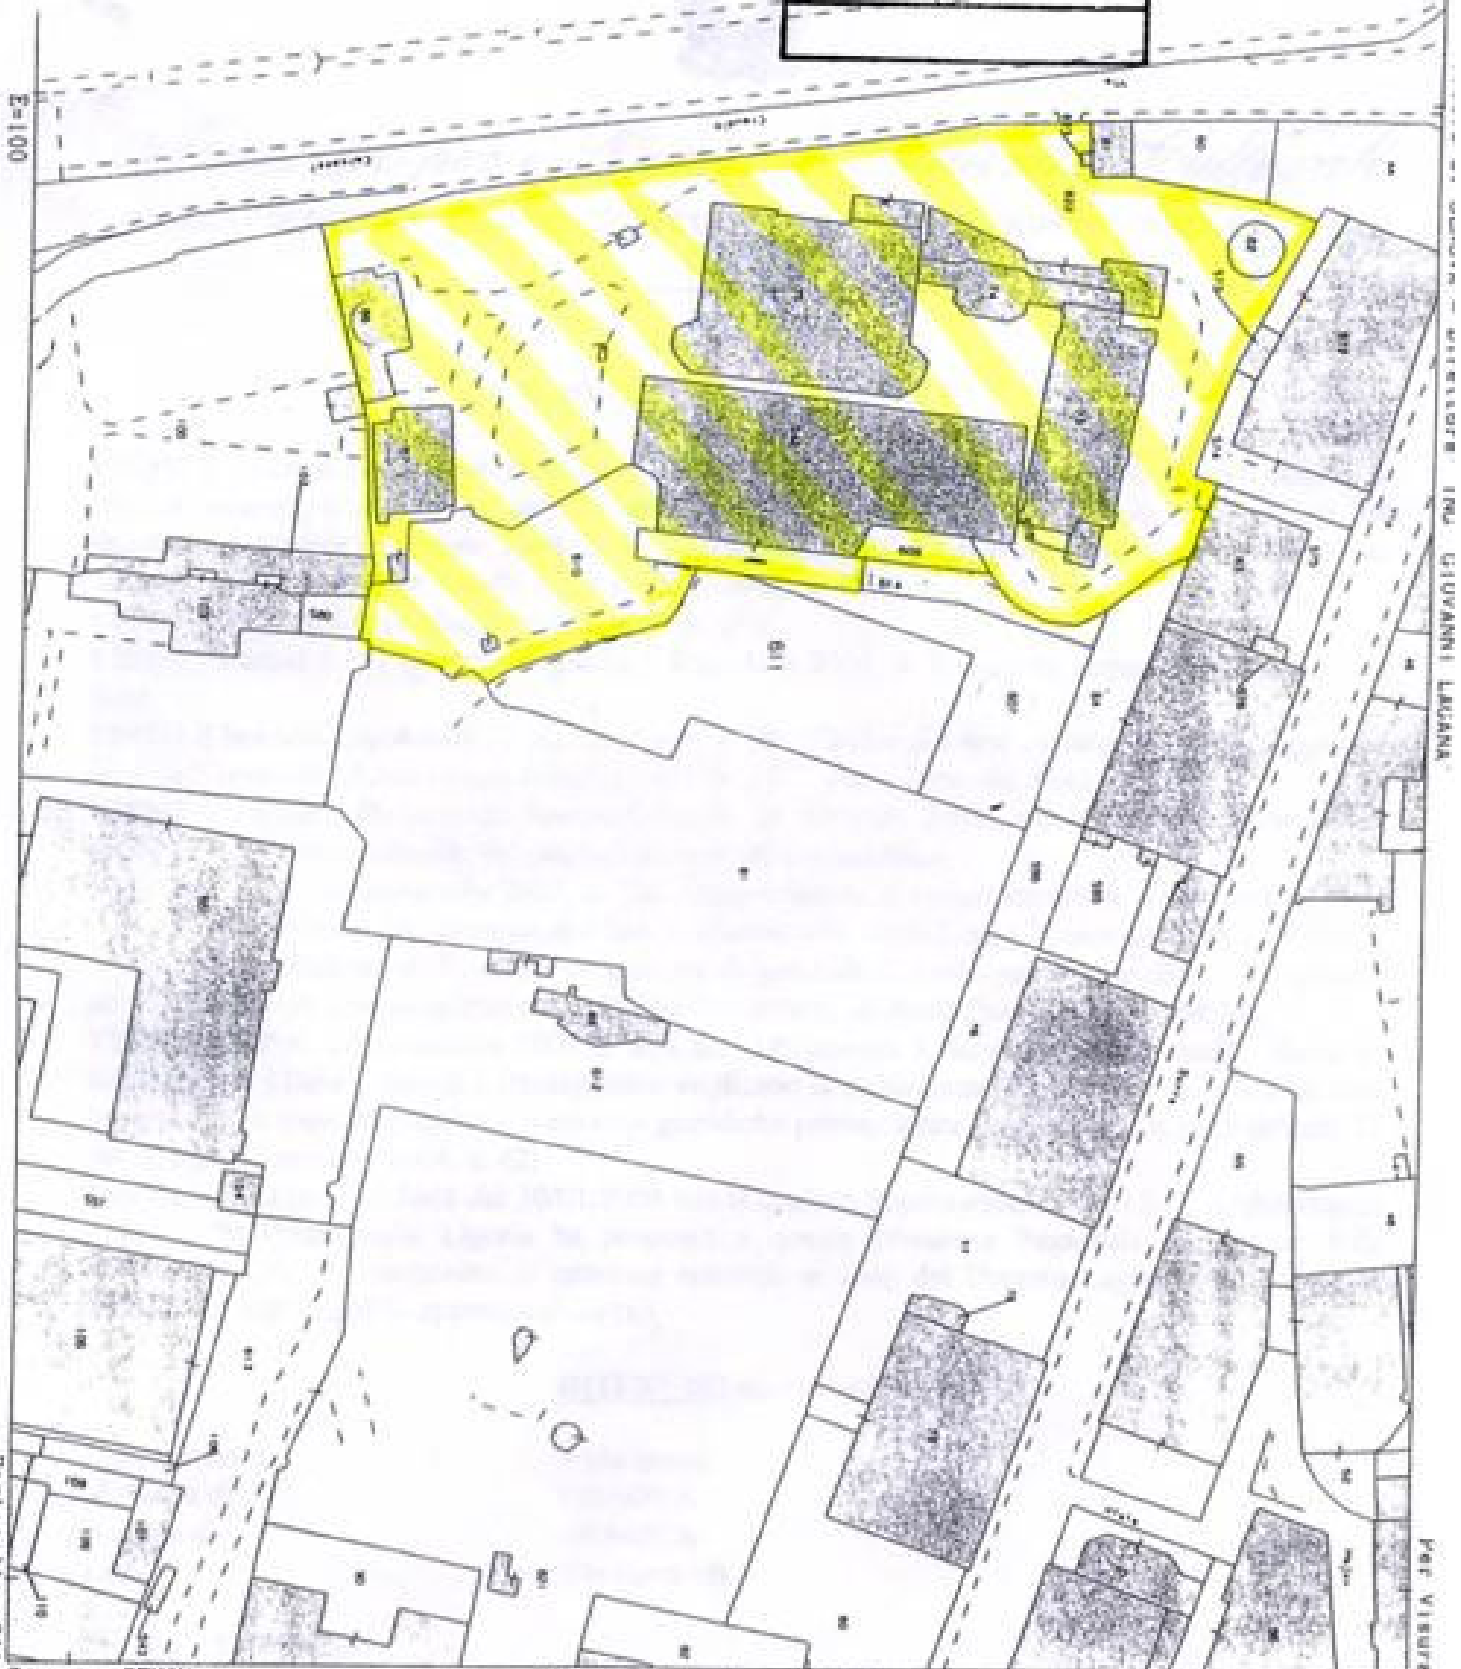

Comune GENOVA/A
Foglio 09

Scale originale 1:1000
Dimensione cornice 267 000 x 189 000 metri

6-Set-2007 15:36
Proa n 622041/2007

VILLA SERRA

PER COPIA CONFORMI

Il Funzionario
Arch. *[Signature]* DI FONSE

Il Soprintendente
Arch. Giorgio Rossini

1031 07-02-08