


Scat. m. 6
F. 6
C. E. QUARTO

PER COPIA CONFORME

J. Funzionari
Arch. Camelo

Il Soprintendente
Arch. Giuseppe Rinaldi


N
70

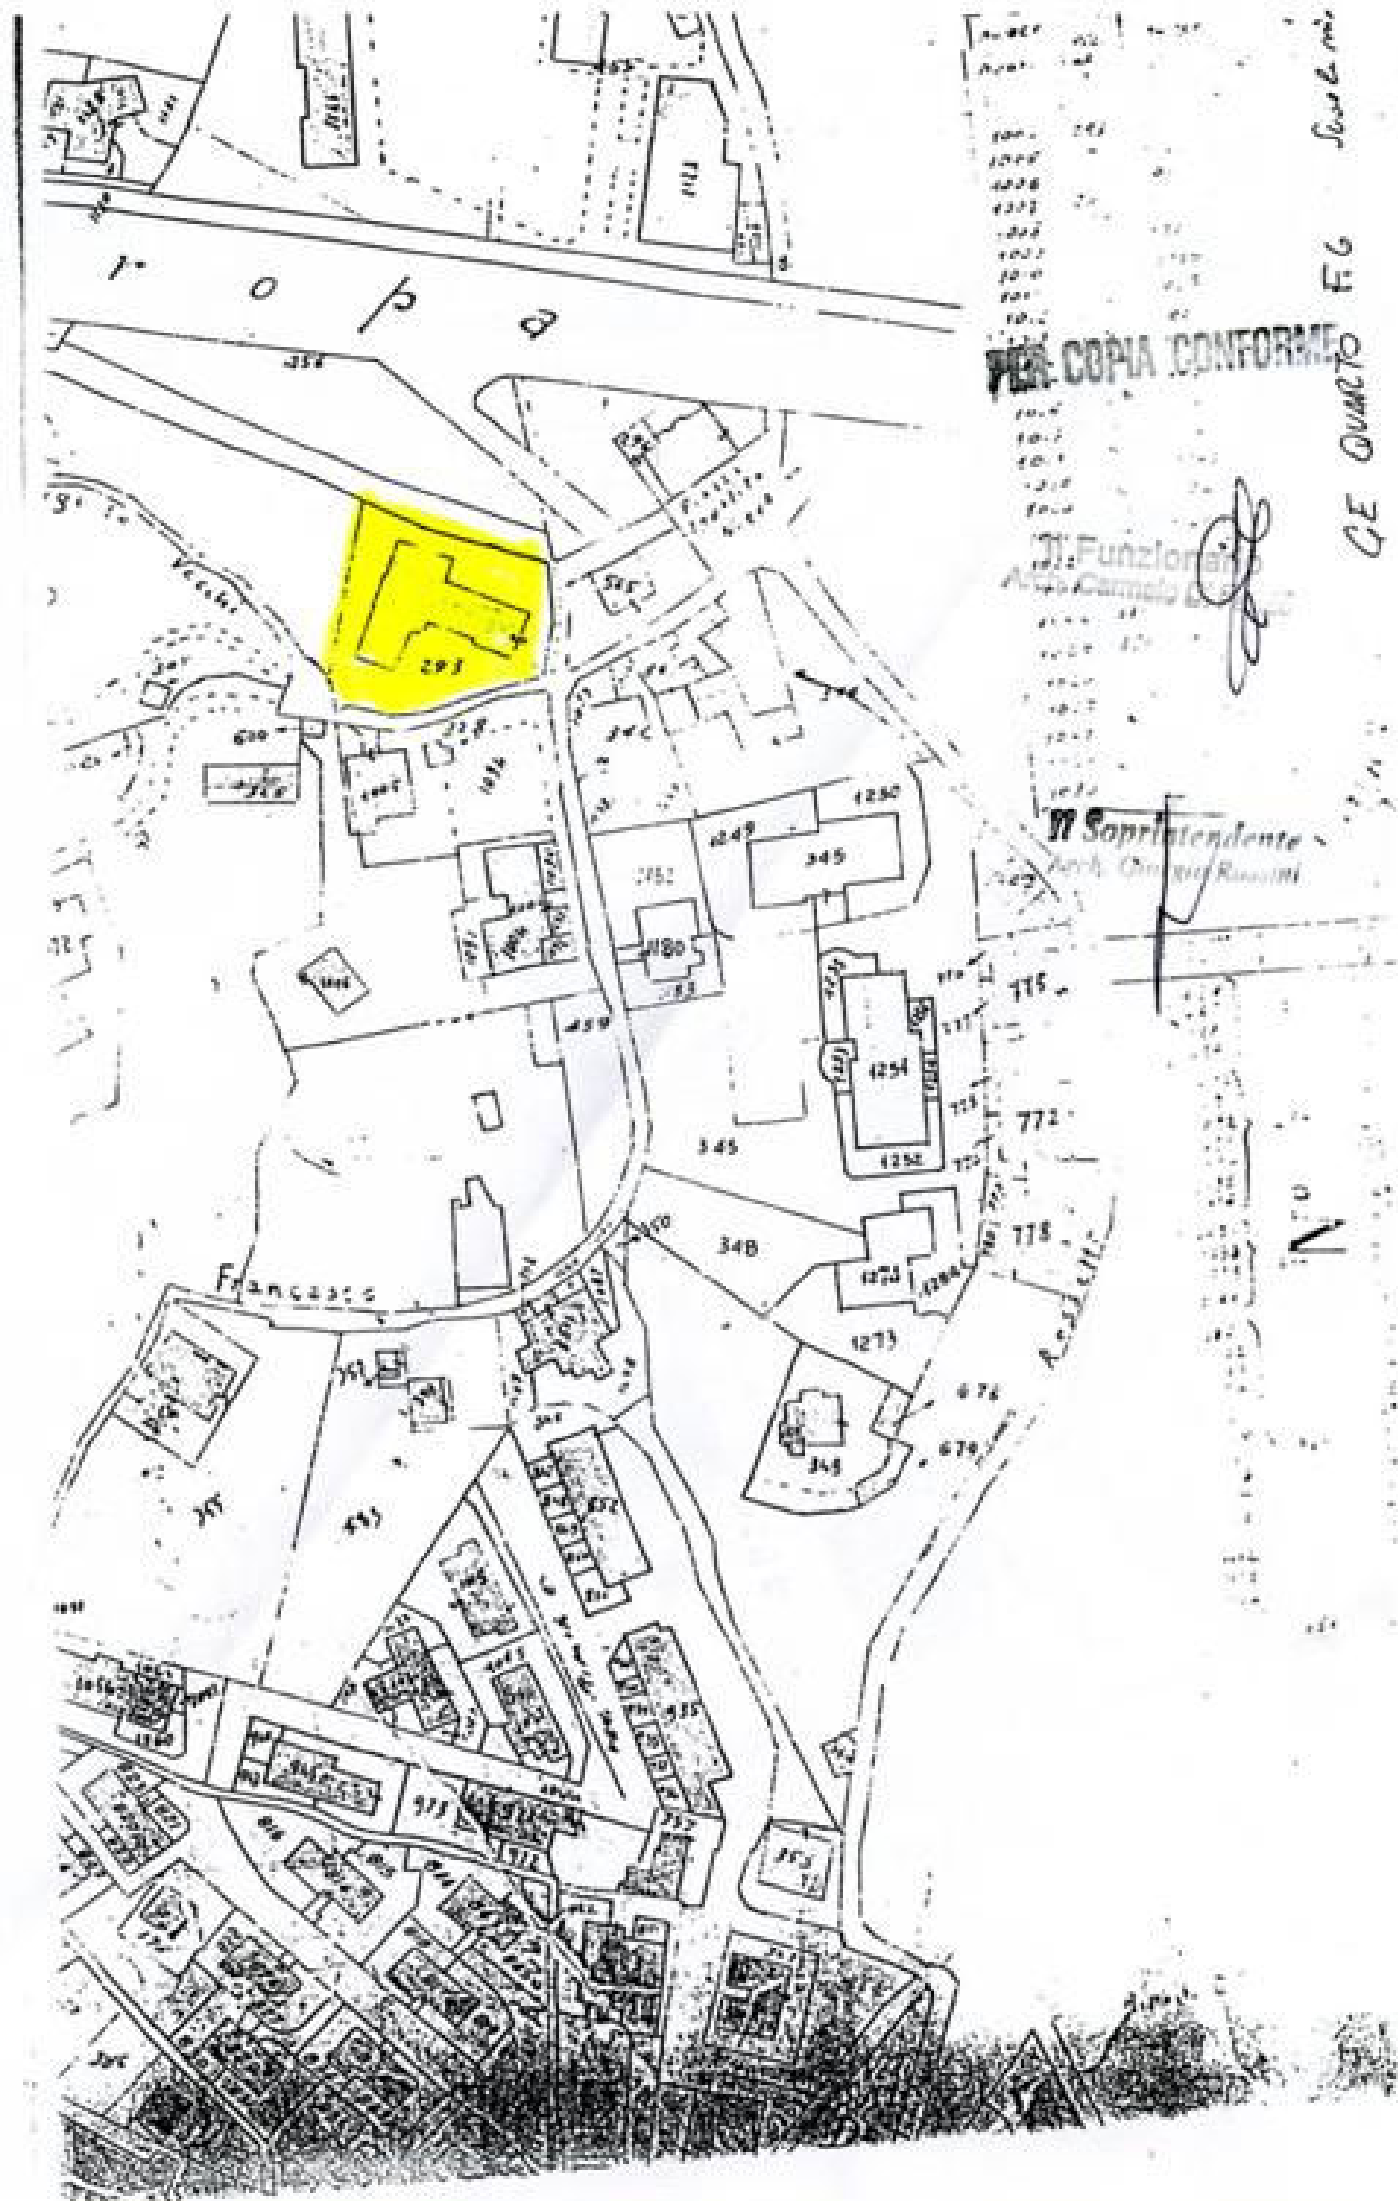

VIA VECCHI 3
SC. TINA QUAGLIA

N=7500

S.T.A.P.L. ALLEGATO A NOTA
008093 17.07.07

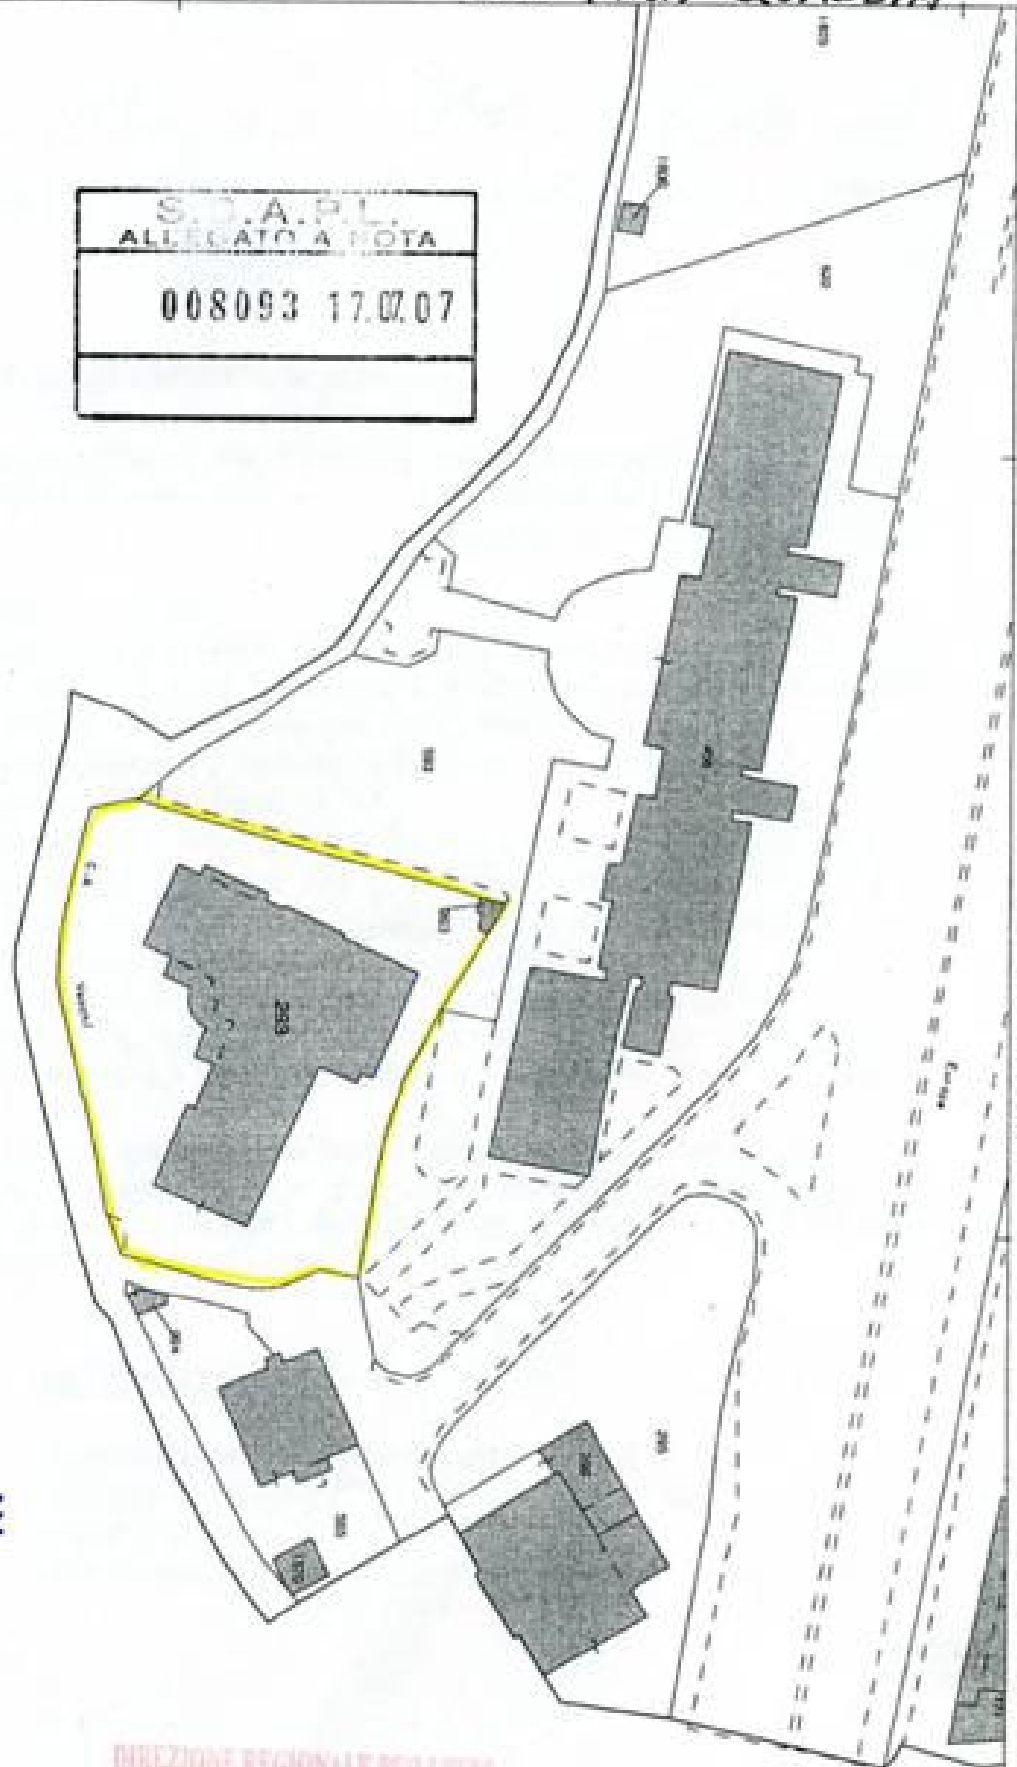

Agenzia del Territorio - Ufficio di GENOVA - Direttore: DR. ING. ELISA BOSCHI

PER COPIA CONFORME

Il Funzionario
Arch. Carmelo Di Fonzo

Il Soprintendente
Arch. Giorgio Rossini

DIREZIONE REGIONALE PER I BENI
CULTURALI E PAESAGGISTICI DELLA LIGURIA

Allegato alla nota: in arrivo

1610

21 FEB. 2008

prot. n. del

Per Visura