


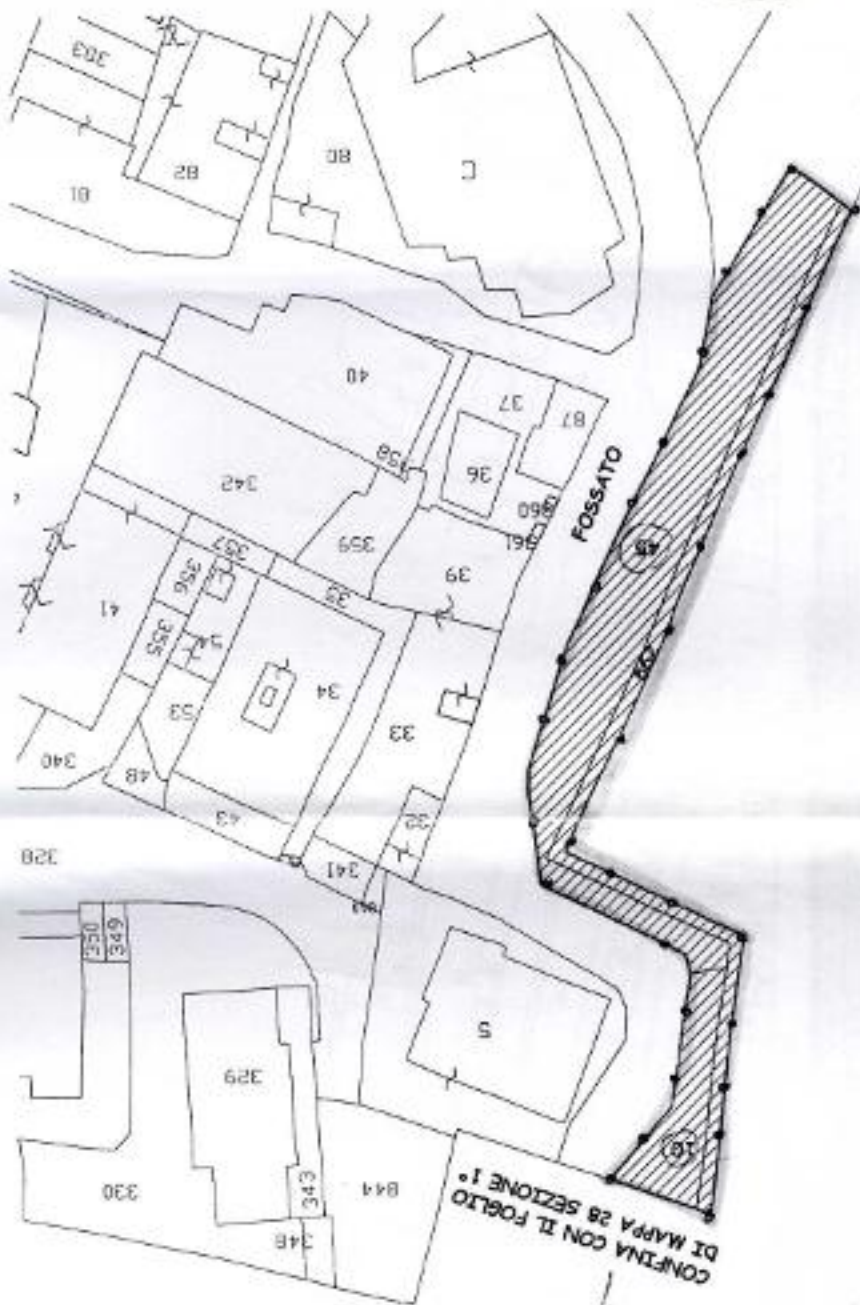

- Ex Cinta Fortilizia Di Genova e terreni annessi -  
 LOTTO N. 1 - (PRIMA PARTE)  
 SEZIONE 1ª  
 FOGLIO 42

lotto 1° parte


CONFINA CON IL FOGLIO  
 DI MAPPA 28 SEZIONE 1ª



scala ibrida



- Ex Cinto Fortilizia Di Genova e terreni annessi -  
 LOTTO N. 1 - (SECONDA PARTE)  
 SEZIONE 1ª  
 FOGLIO 28

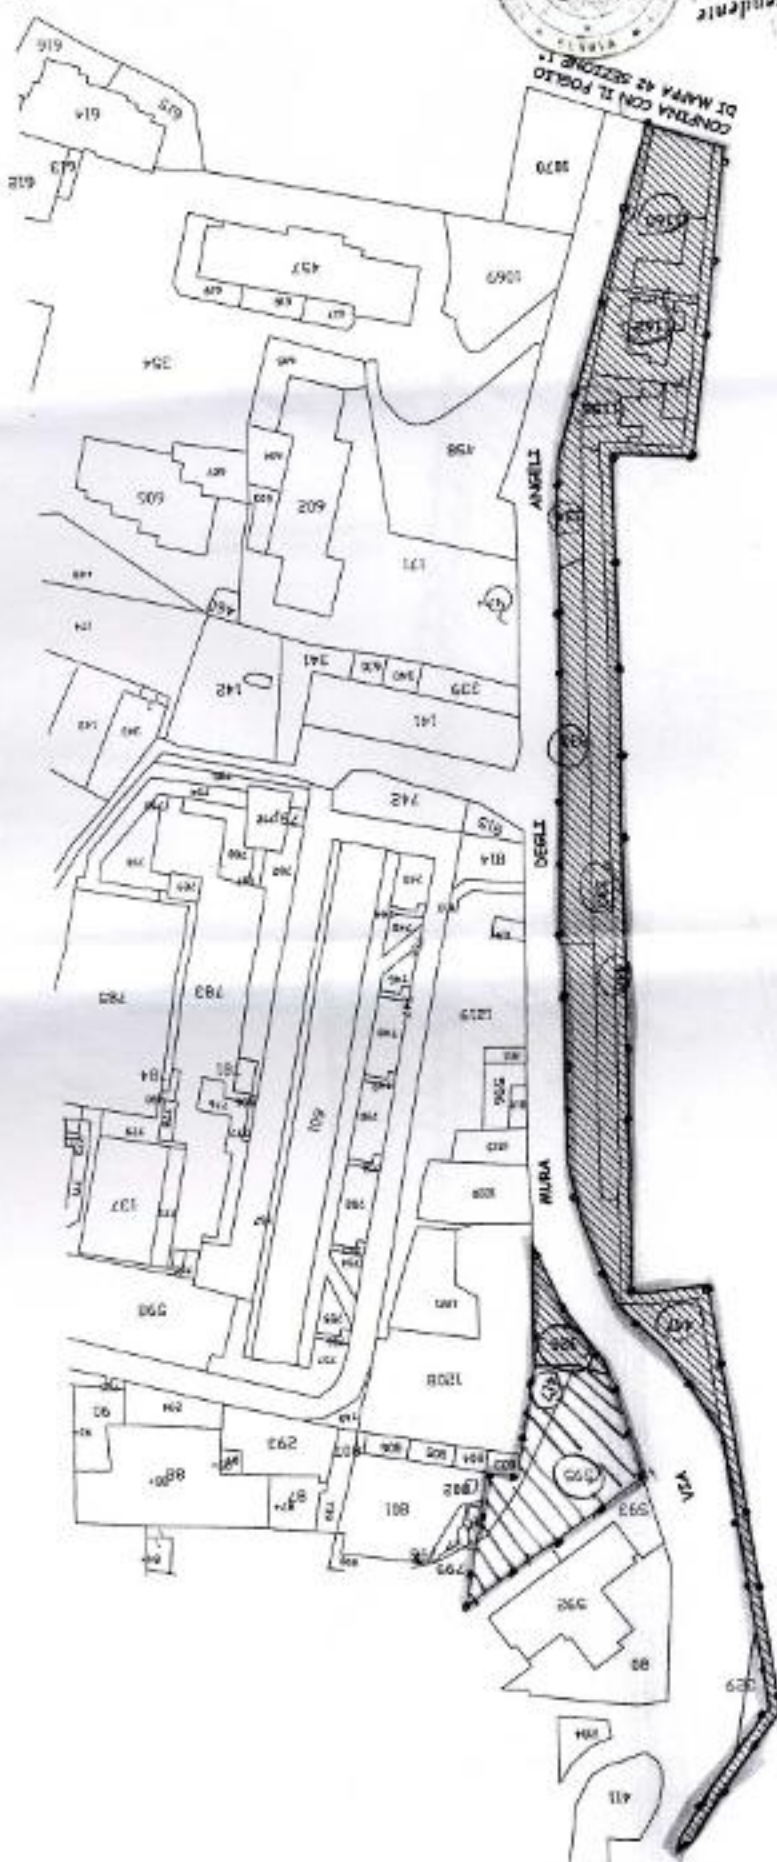

scala ibrida







- Ex Cinto Fortilizia Di Genova e terreni annessi -


LOTTO N. 2  
SEZIONE 4ª  
FOGLIO 39


CONFINA CON IL FOGLIO  
DI MAPPA 38 SEZIONE 4ª

CONFINA CON IL FOGLIO  
DI MAPPA 39 SEZIONE 1ª

CONFINA CON IL FOGLIO  
DI MAPPA 42 SEZIONE 1ª


scala ibrida

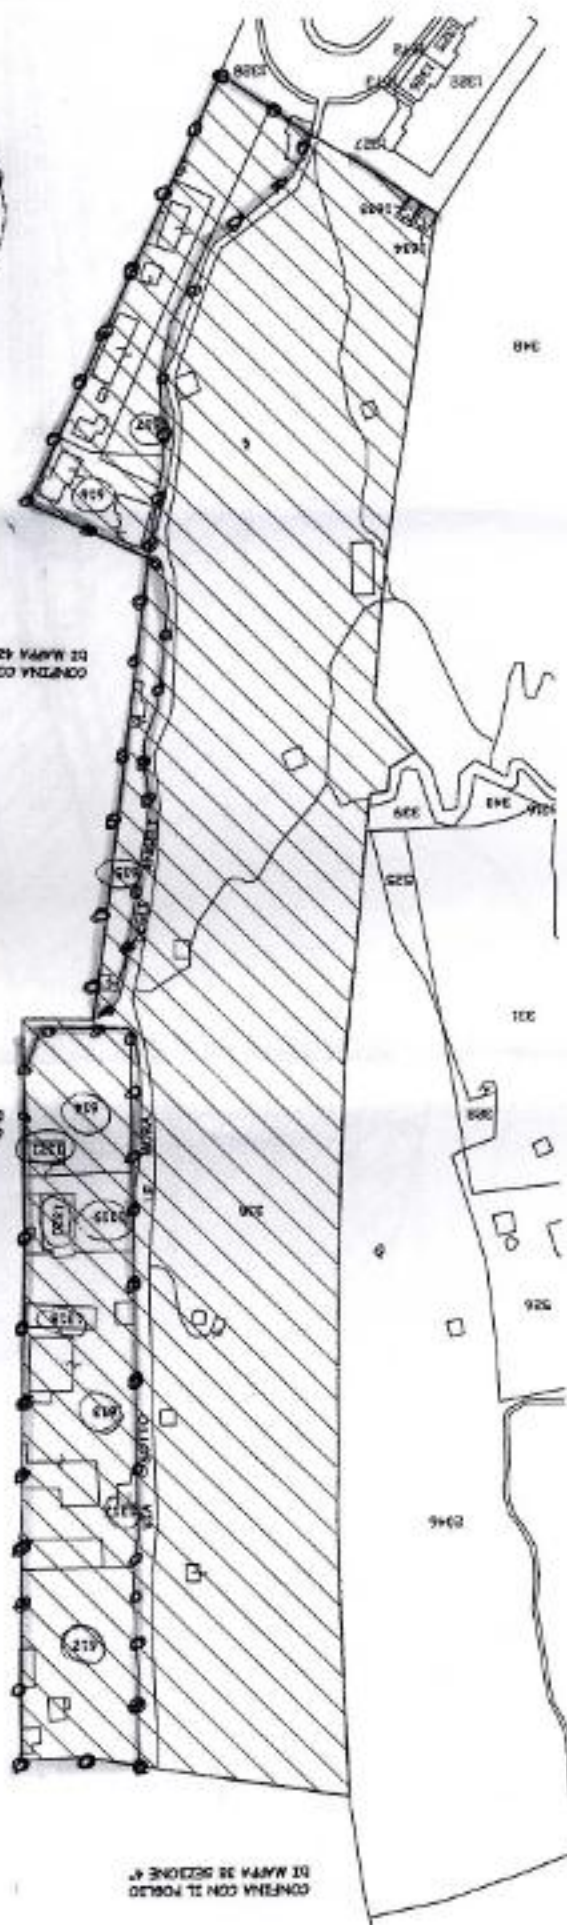

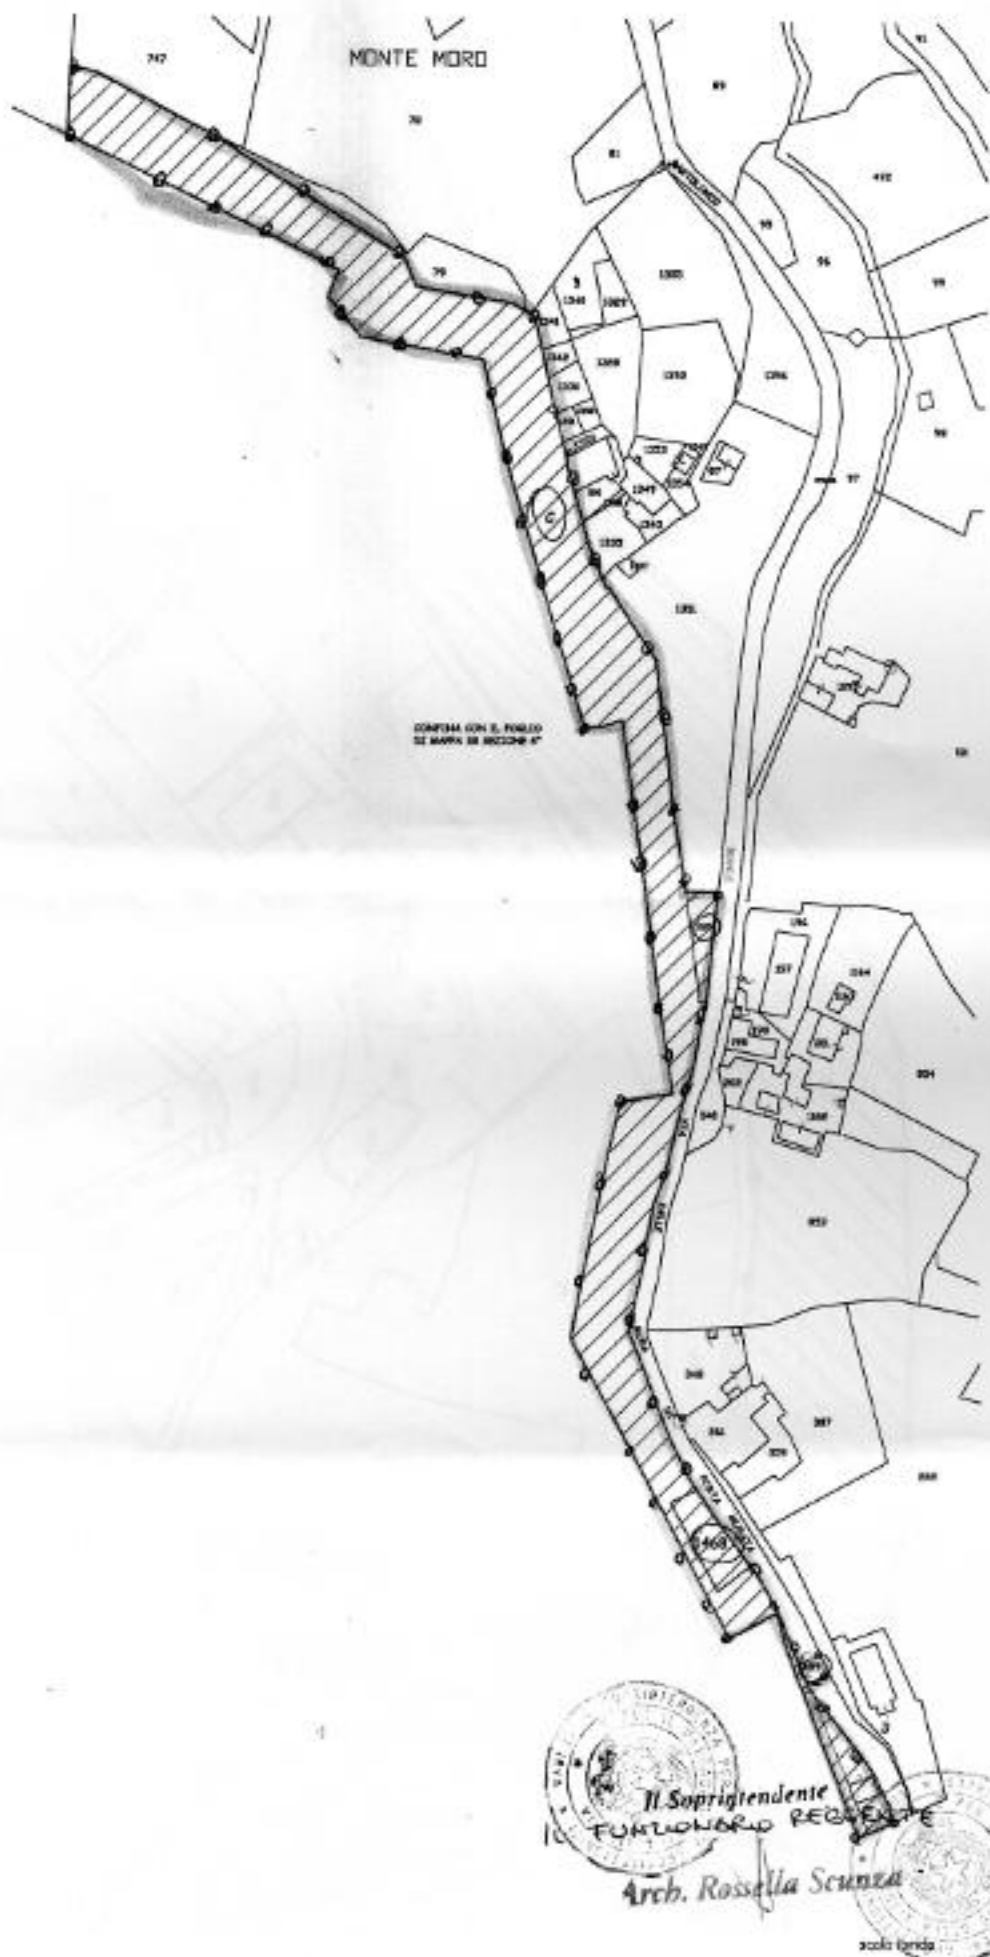



- Ex Cinta Fortilizia Di Genova e terreni annessi -  
 LOTTO N. 5 - (PRIMA PARTE)  
 SEZIONE 1ª  
 FOGLIO II - ALLEGATO A

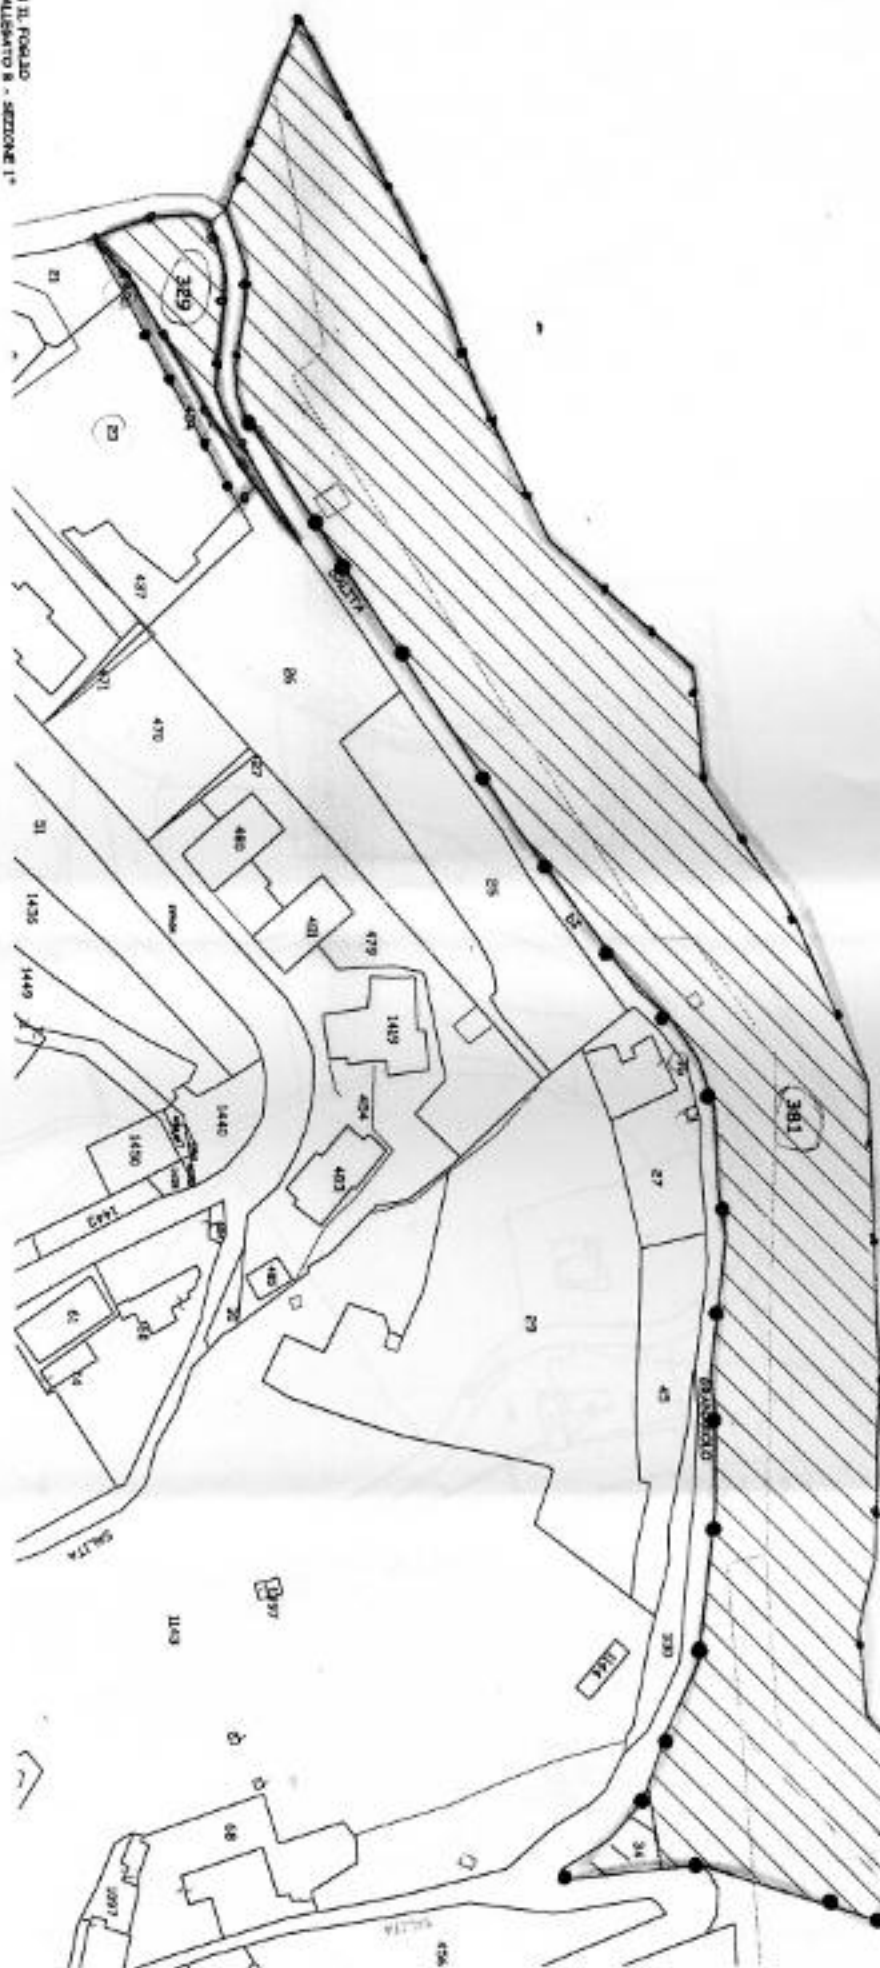


CONFRONTA CON IL FOGLIO  
 DE MAPPA 11 ALLEGATO B - SEZIONE 1ª

scala ibrida

Arch. Rossella Scunzi  
 Il Segretario  
 IL FUNZIONARIO REGENTE

- Ex Carta Partiziale Di Genova e Torrioni omissi -  
 EDIZIONE 2 - (SECONDA PARTE)  
 SEZIONE 1°  
 FORALTO II - ALLEGATO 2

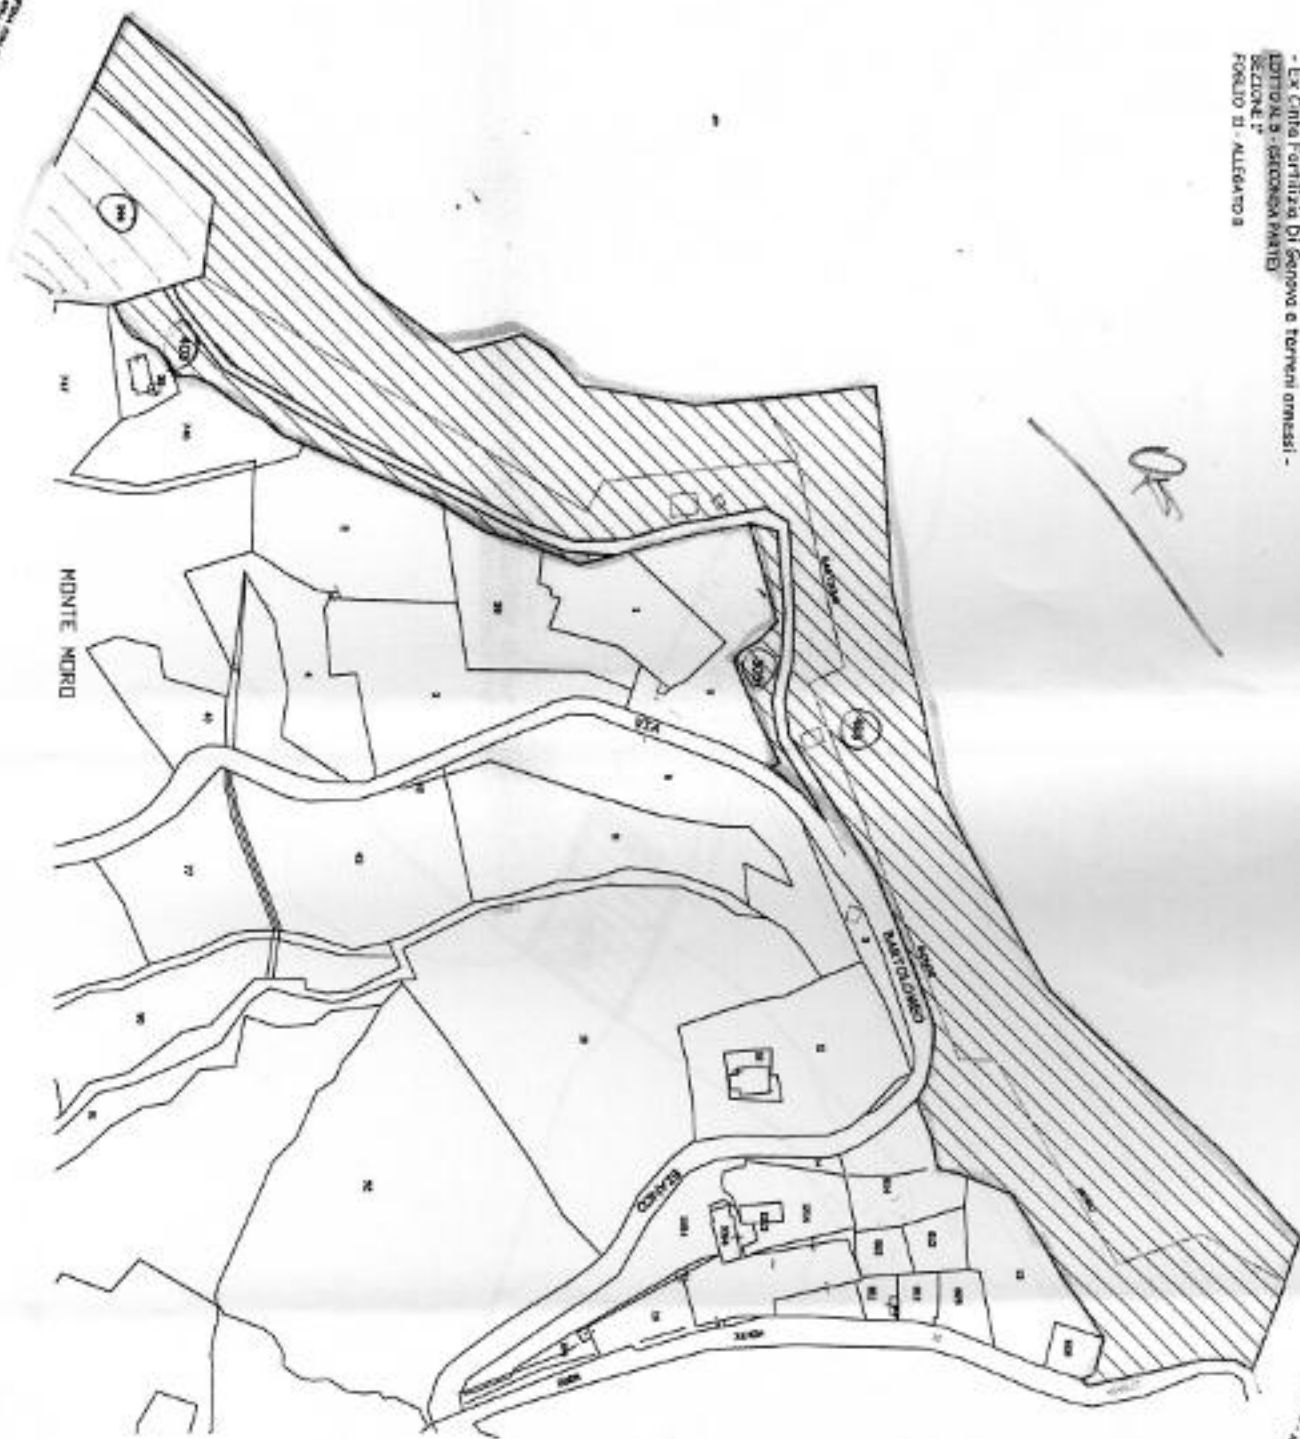


MONTE MORO


Il Soprintendente  
 IL FUNZIONARIO REGGENTE  
 Arch. Rossella Scrinza



- Ex Cinta Fortilizia Di Genova e terreni annessi -  
**LOTTO N. 5 - (TERZA PARTE)**  
 SEZIONE 4°  
 FOGLIO 38 - ALLEGATO C

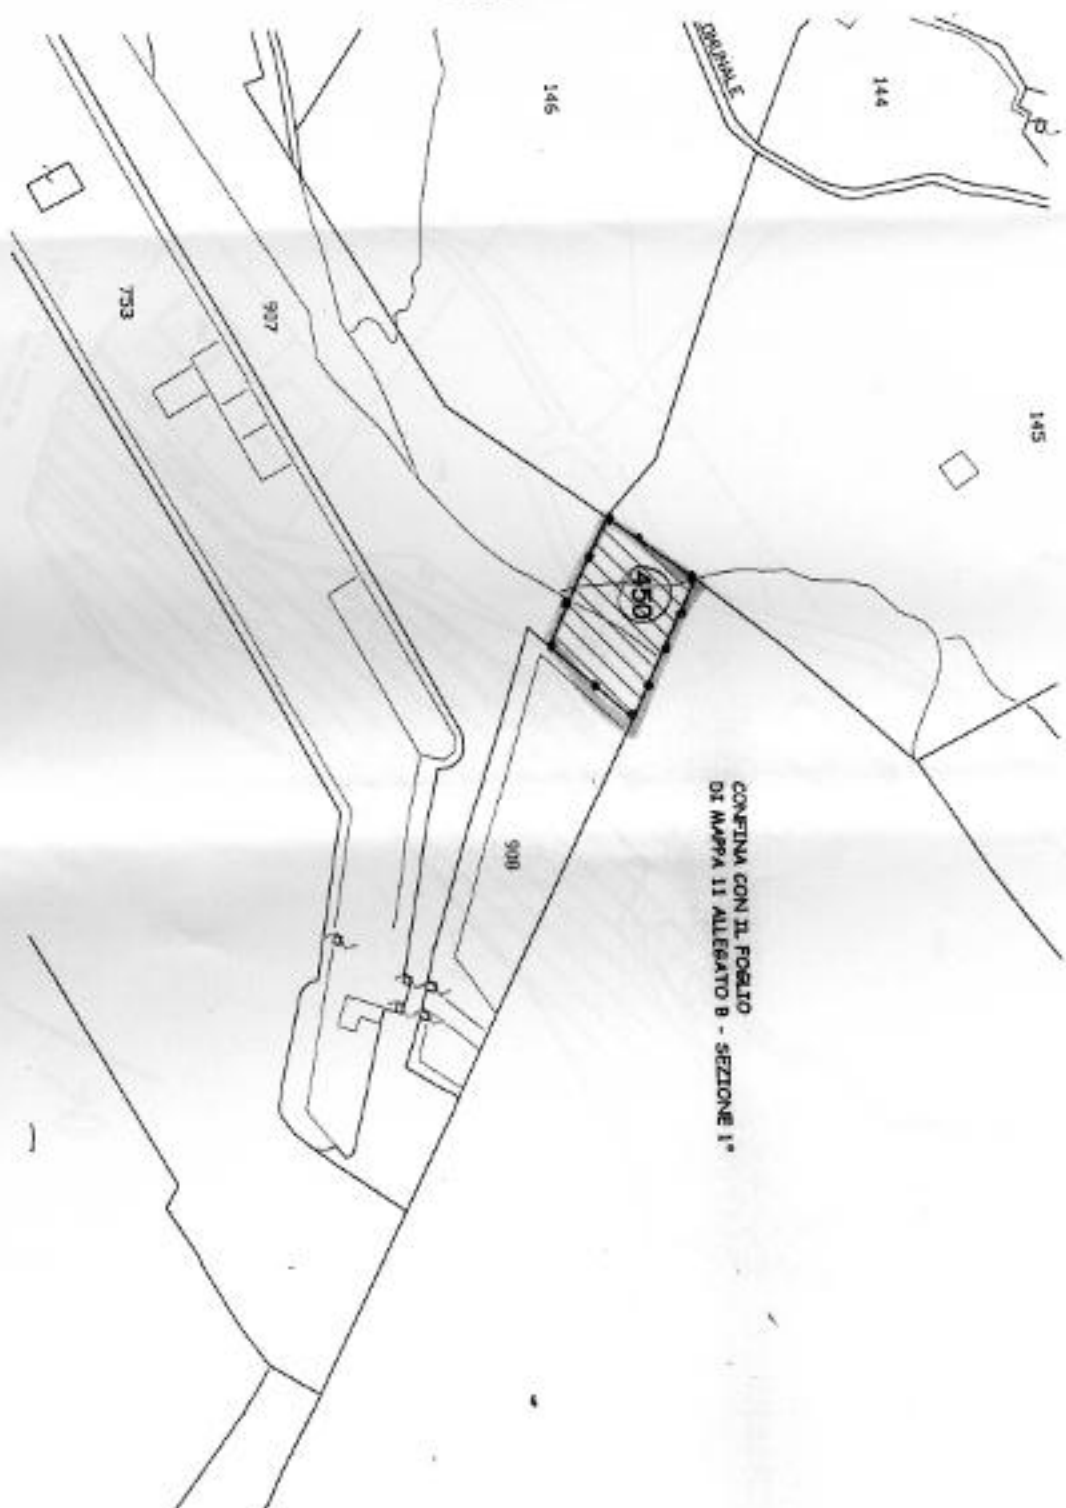

- Ex Citta Fortilizia Di Genova e terreni annessi -  
 LOTTO N. 6  
 SEZIONE 1.<sup>a</sup>  
 FOGLIO 11 - ALLEGATO A

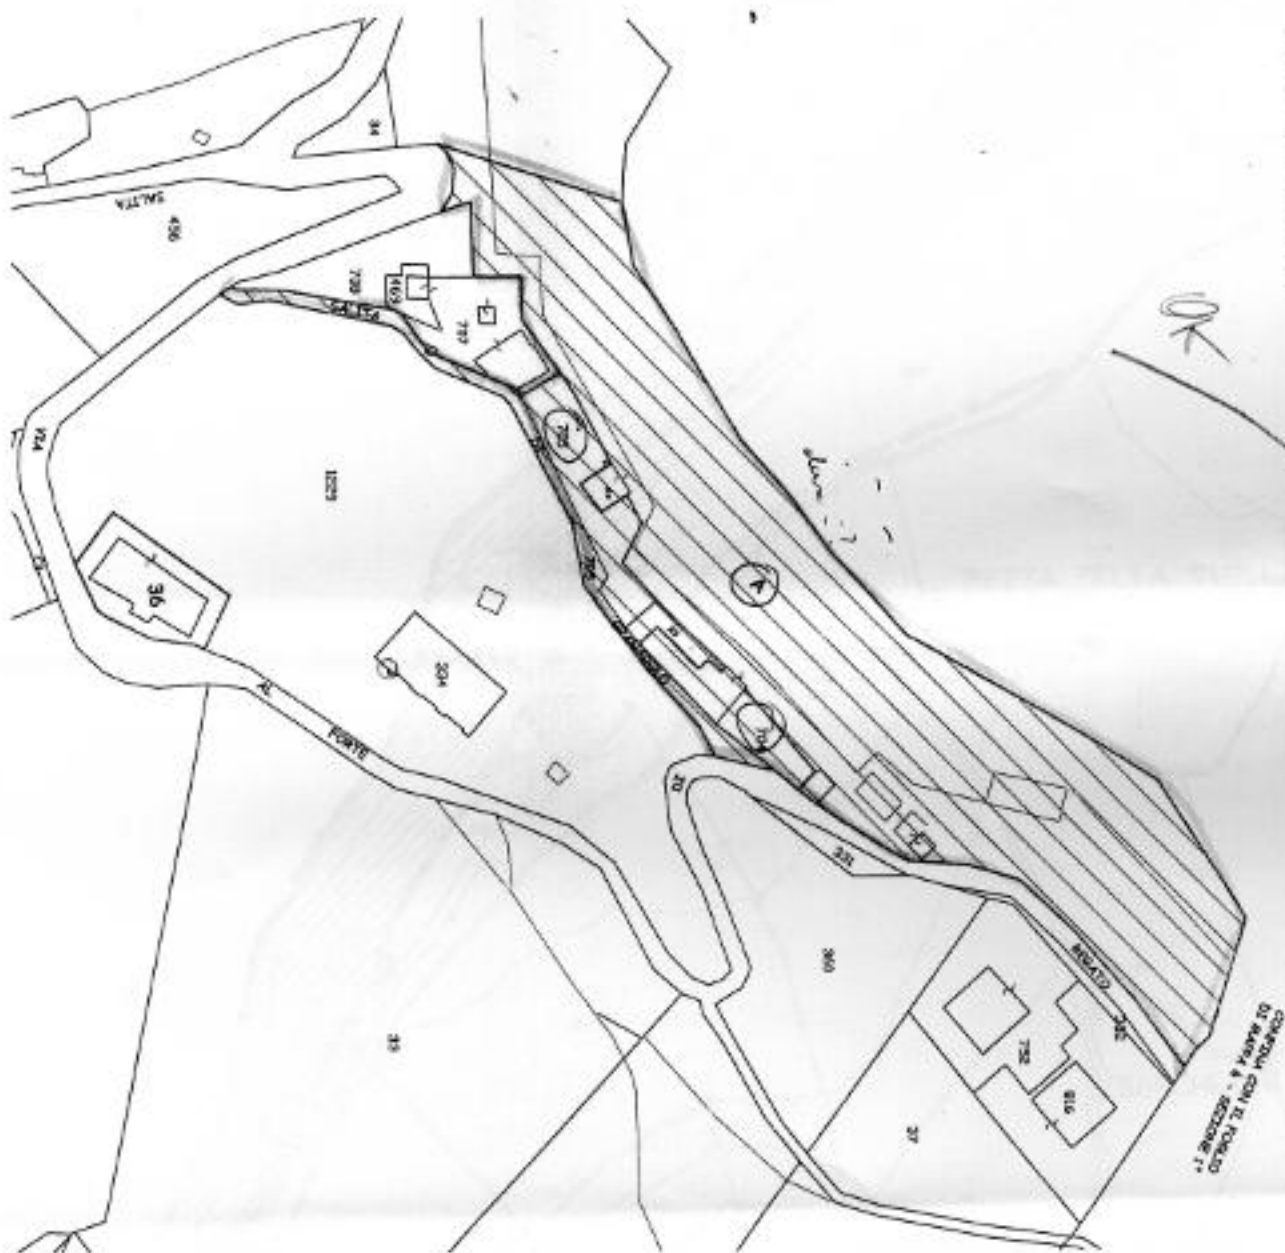


scala liberata

Il Soprintendente  
 IL FUNZIONARIO IRECCENTE  
 Arch. Rossella Scrinza

- Ex Cinta Fortilizia Di Genova e terreni annessi -  
 EDIZIONE 7  
 SEZIONE 1°  
 FOGLIO 6




- Ex Cinto Fortilizia Di Genova e terreni annessi -  
LOTTO N. 8  
SEZIONE 1ª  
FOGLIO 6

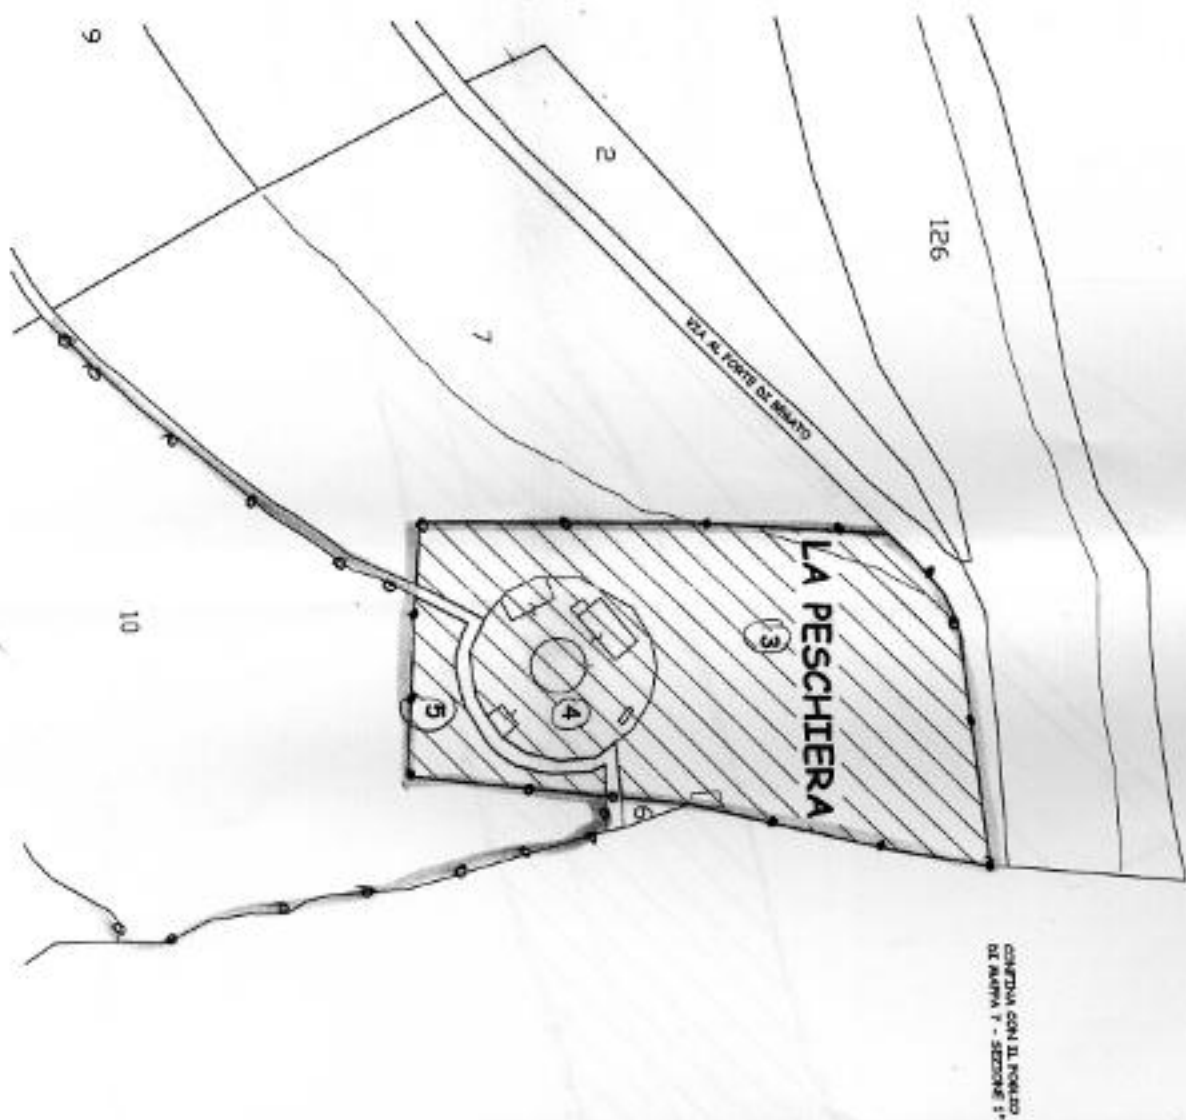




- Ex Cinta Fortilizia Di Genova e terreni annessi -  
**LOTTO N. 9 - (PRIMA PARTE)**  
**SEZIONE 1ª**  
**FOGLIO 6**

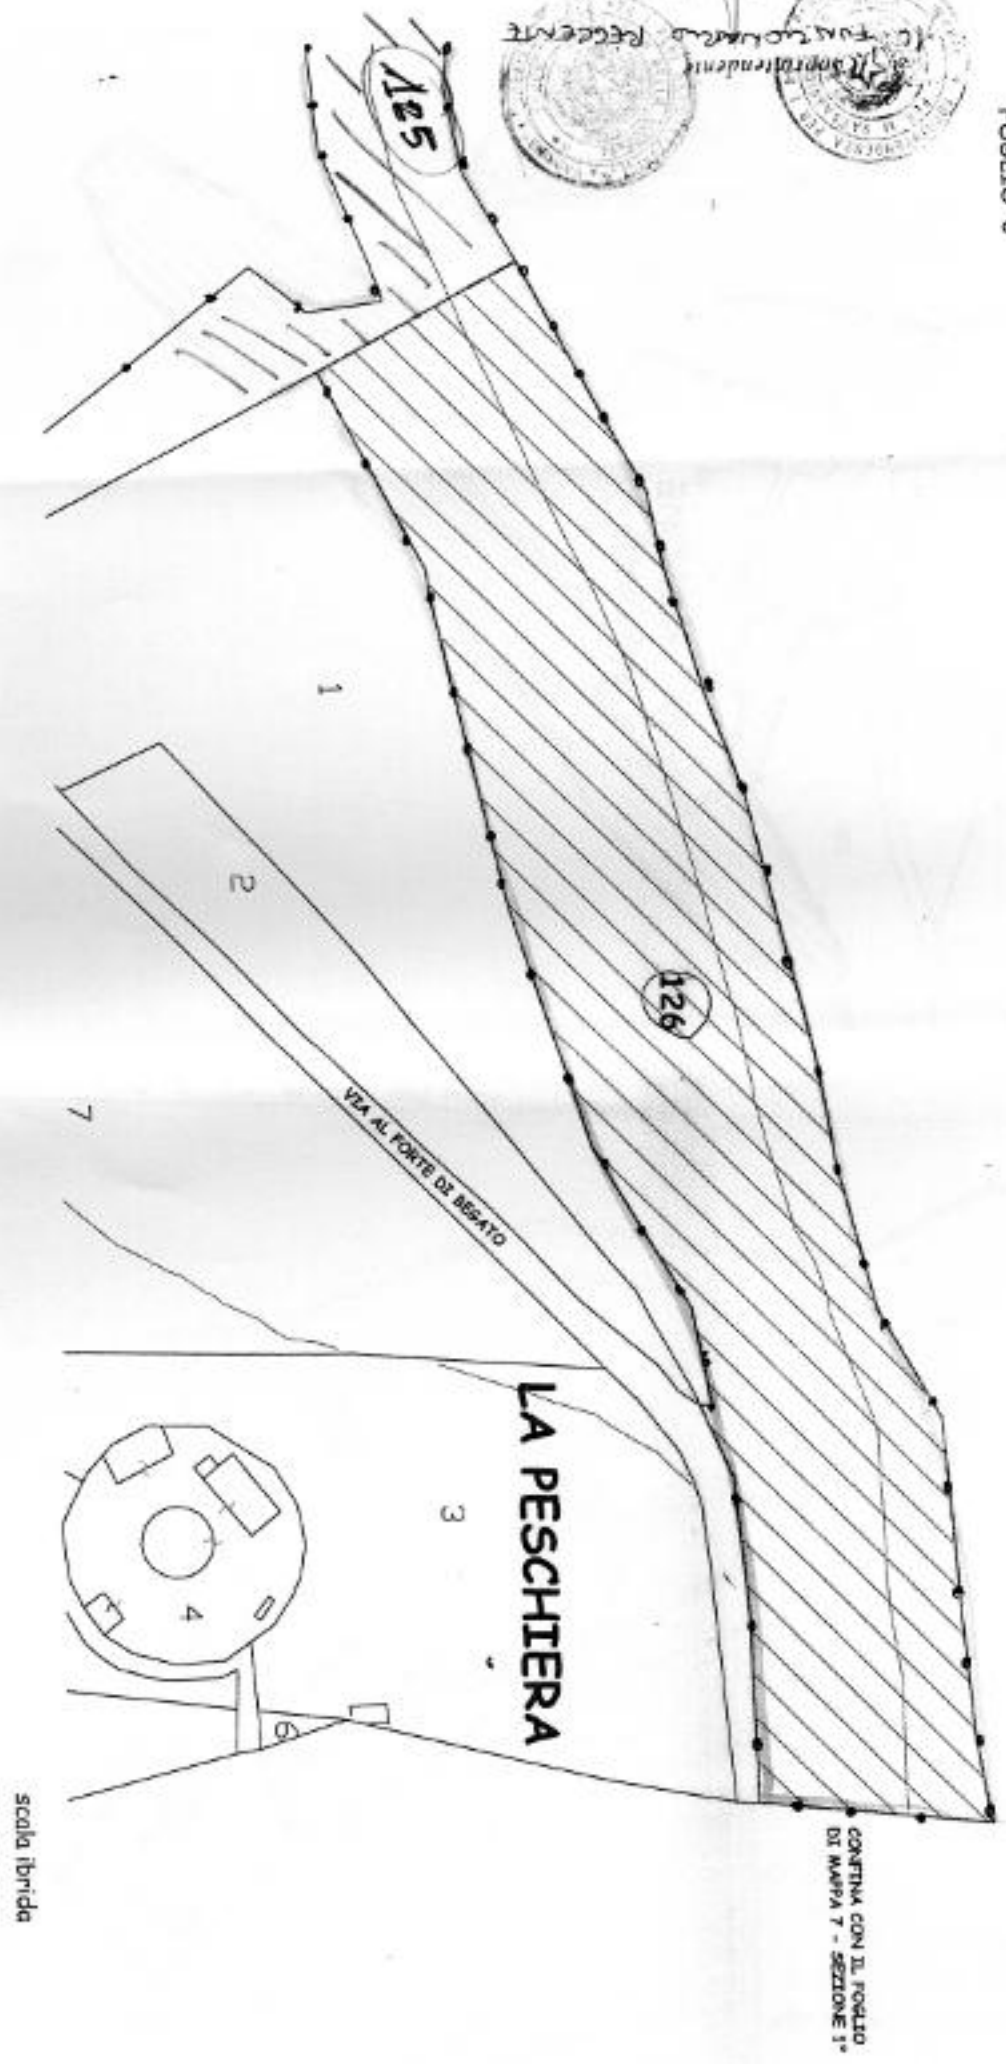

CONFINI CON IL FOGLIO  
 DI MAPPA 7 - SEZIONE 1ª


scala ibrida

„I Završetak - 6 radova po  
tema na 10 različitih područja“

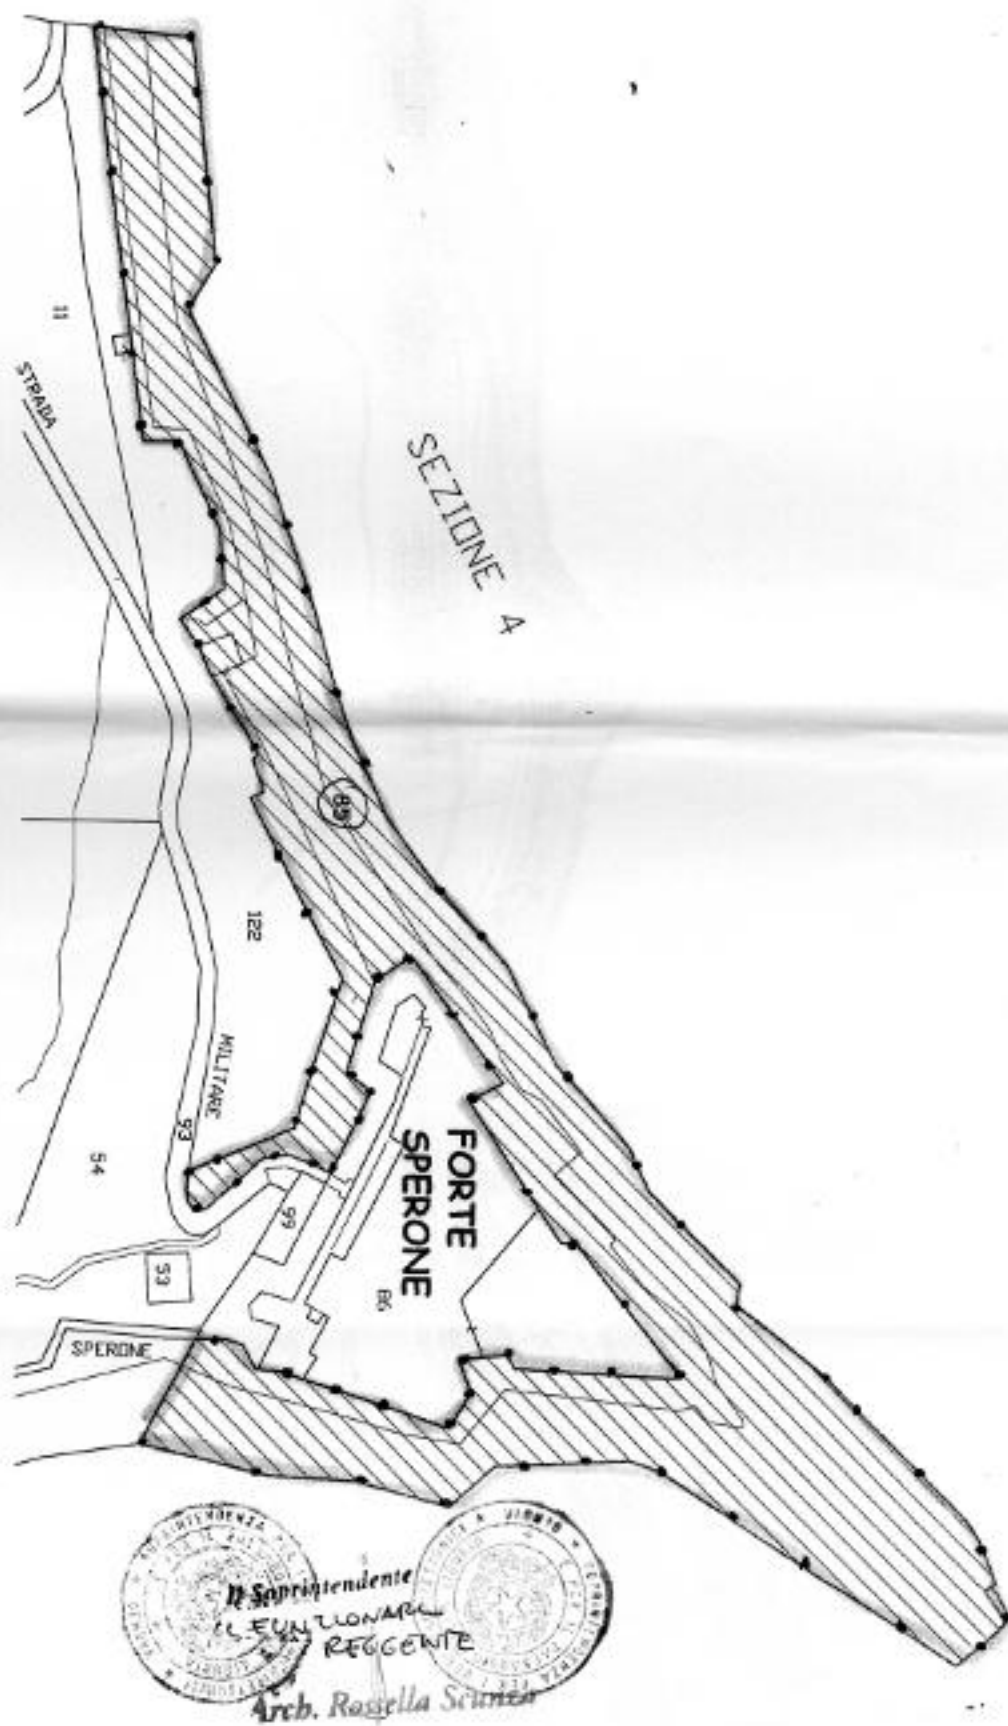



Arch. Rosella Scanzio  
Il Soprintendente  
IC Fov. Lombrico

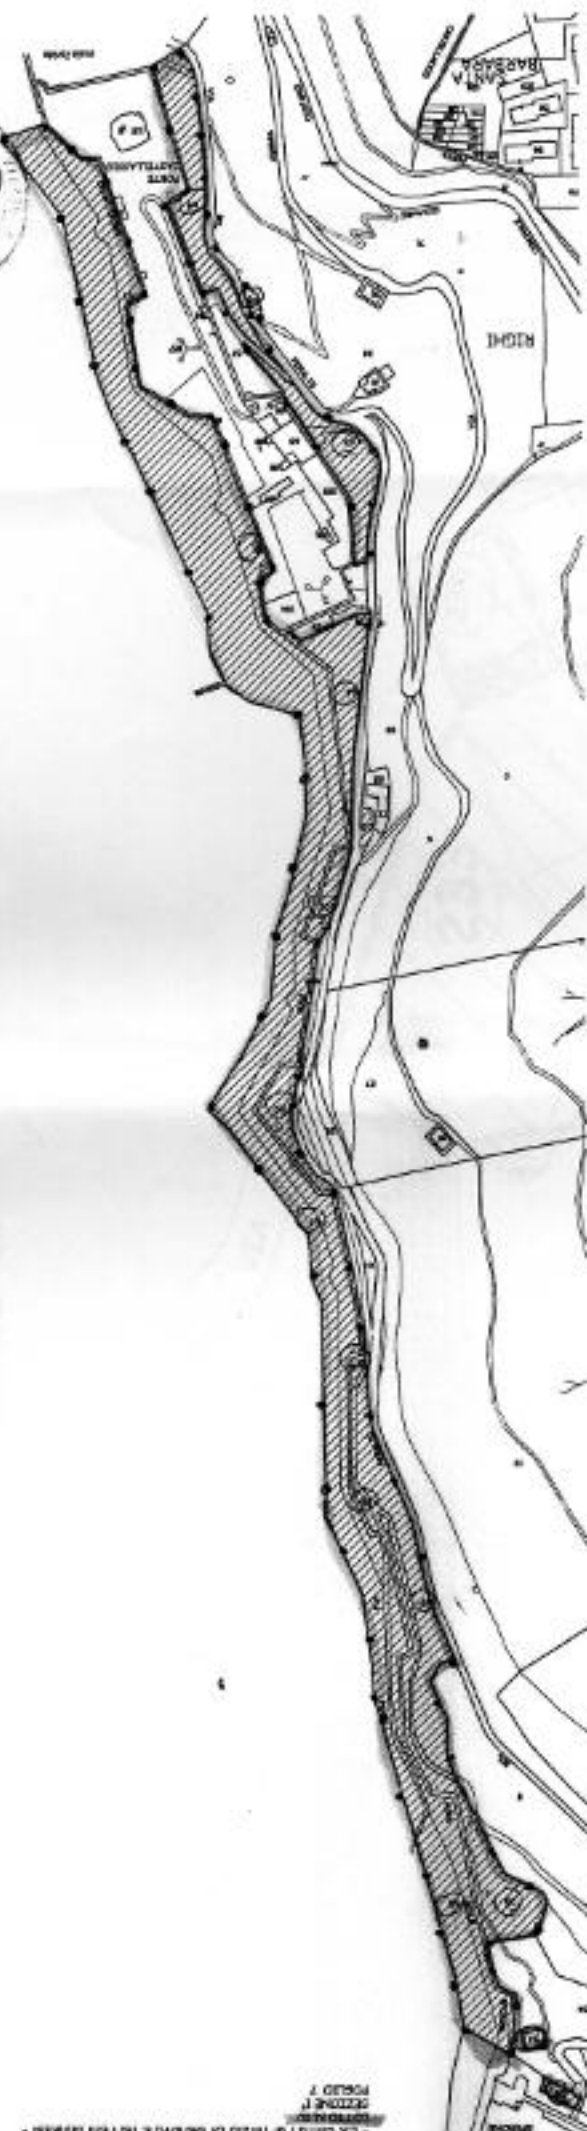

- Ex Carta Fortificata Di Genova e terreni adiacenti -  
SEZIONE I  
FOGLIO 7

- Ex Cinta Fortilizia Di Genova e terreni annessi -

LOTTO N. 11

SEZIONE 1°

FOGLIO 16

OK



CONFINA CON IL FOGLIO  
DI MAPPA 7 - SEZIONE 1°



scala ibrida



- Ex Cinta Fortilizia Di Genova e terreni annessi -

LOTTO N. 12


SEZIONE 1°

FOGLIO 16



CONFINA CON IL FOGLIO  
DI MAPPA 7 - SEZIONE 1°

CONFINA CON IL FOGLIO  
DI MAPPA 18 - SEZIONE 1°

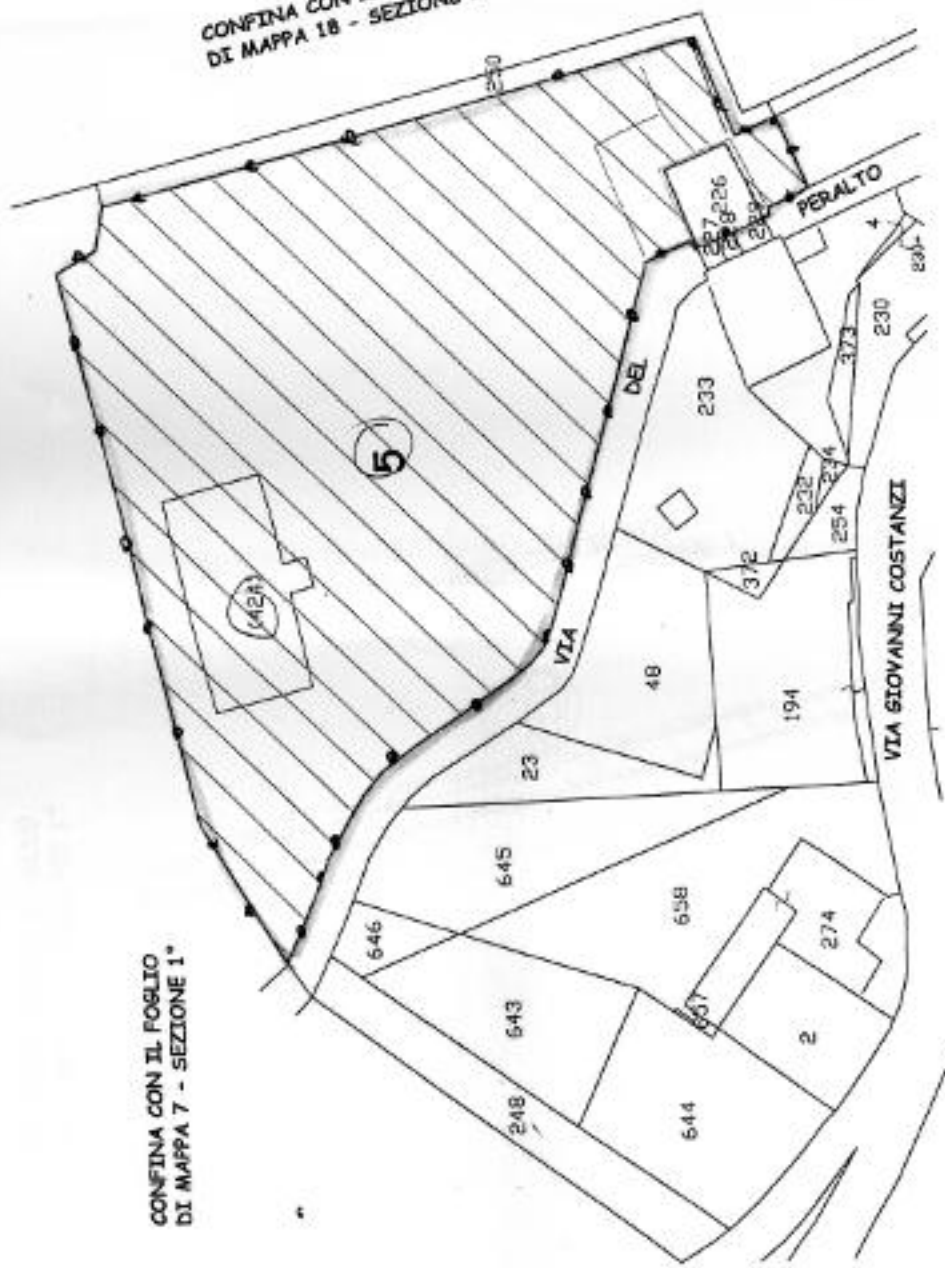

scala ibrida

- Ex Cinta Fortilizia Di Genova e terreni annessi -  
LOTTO N. 13 (PRIMA PARTE)  
SEZIONE 1°  
FOGLIO 16

OK

CONFINA CON IL FOGLIO  
DI MAPPA 7 - SEZIONE 1°

CONFINA CON IL FOGLIO  
DI MAPPA 18 - SEZIONE 1°

5


250



scala ibrida



- Ex Cinta Fortilizia Di Genova e terreni annessi -  
 LOTTO N. 13 - (SECONDA PARTE)  
 SEZIONE 1°  
 FOGLIO 18

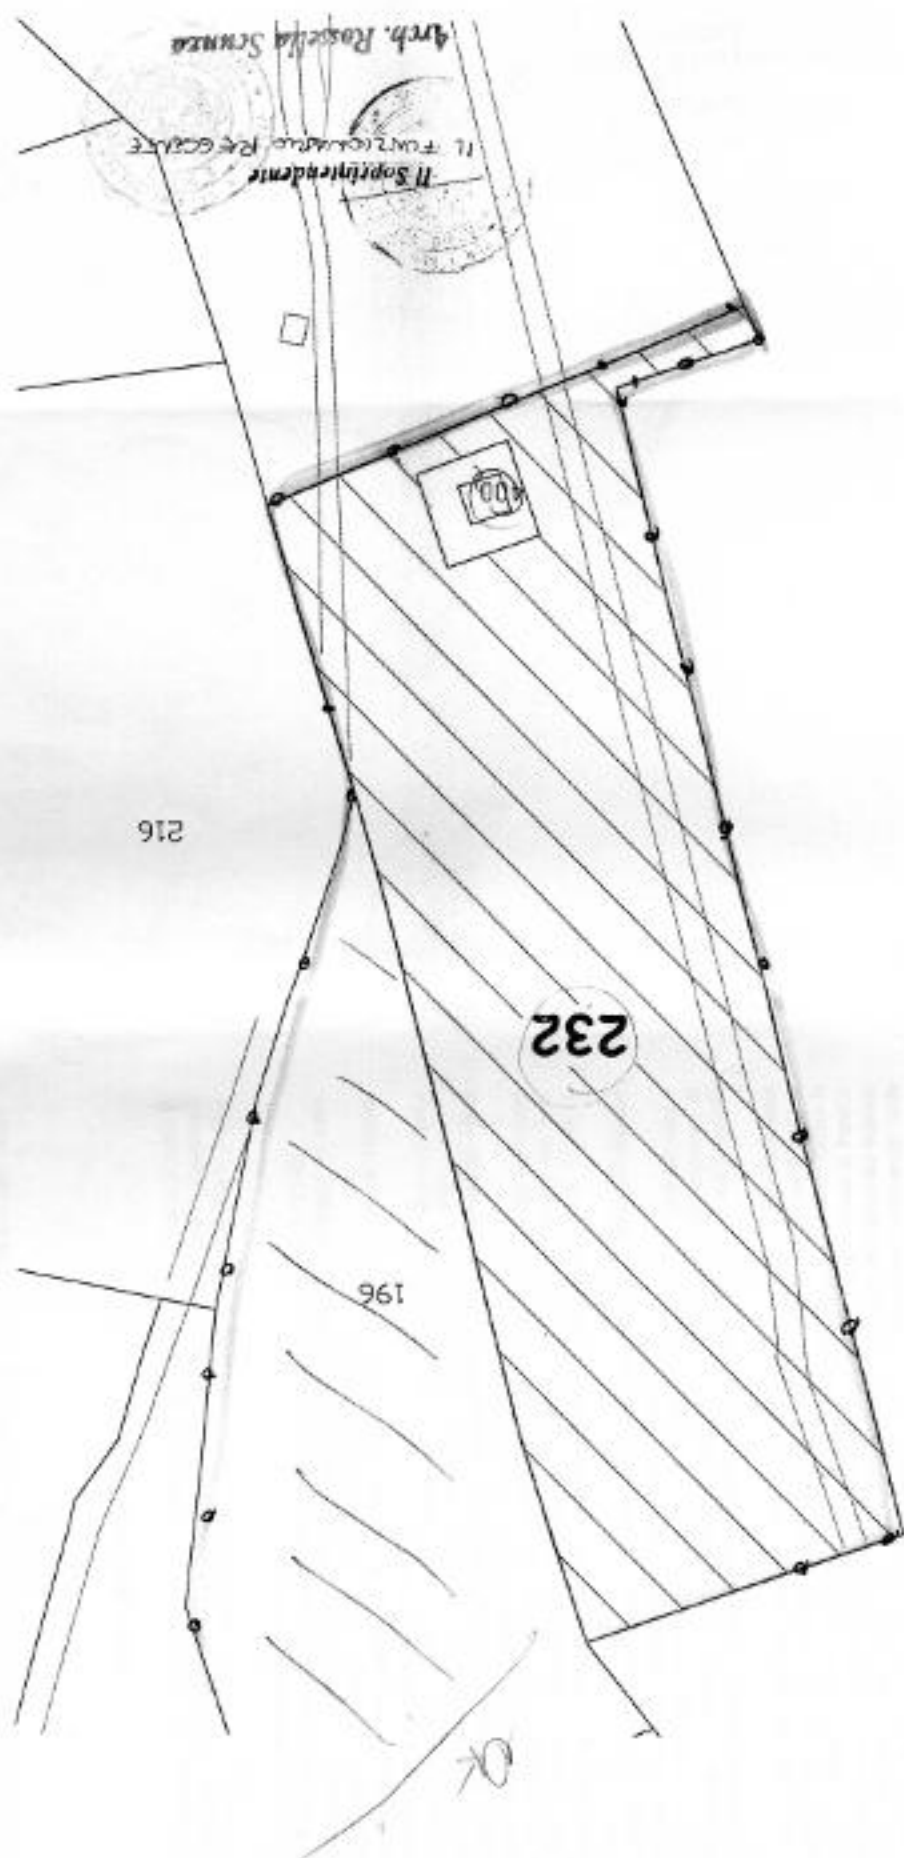

CONFINA CON IL FOGLIO  
 DI MAPPA 16 - SEZIONE 1°

scala ibrida