

COMUNE DI MELE

- GENOVA -

OPERE EDILIZIE:

N. 3163 PROT. 24/6/87
Arrivato il
Ricevuto il
Cat. I.C.I. Fasc.


OPERE DI RESTAURO E MANUTENZIONI
STRAORDINARIA DA ESEGUIRE NELL'EDI-
FICIO MUNICIPALE DI MELE.

DISEGNI SCALA 1:100

GUERRA geom. ALFEO

Via San Lorenzo 2/19 bis
Tel. 20.56.03 - GENOVA

SOPRINTENDENZA
PER I BENI AMBIENTALI E ARC.
POMA LIGURIA - C.
17-7-87
8871
541

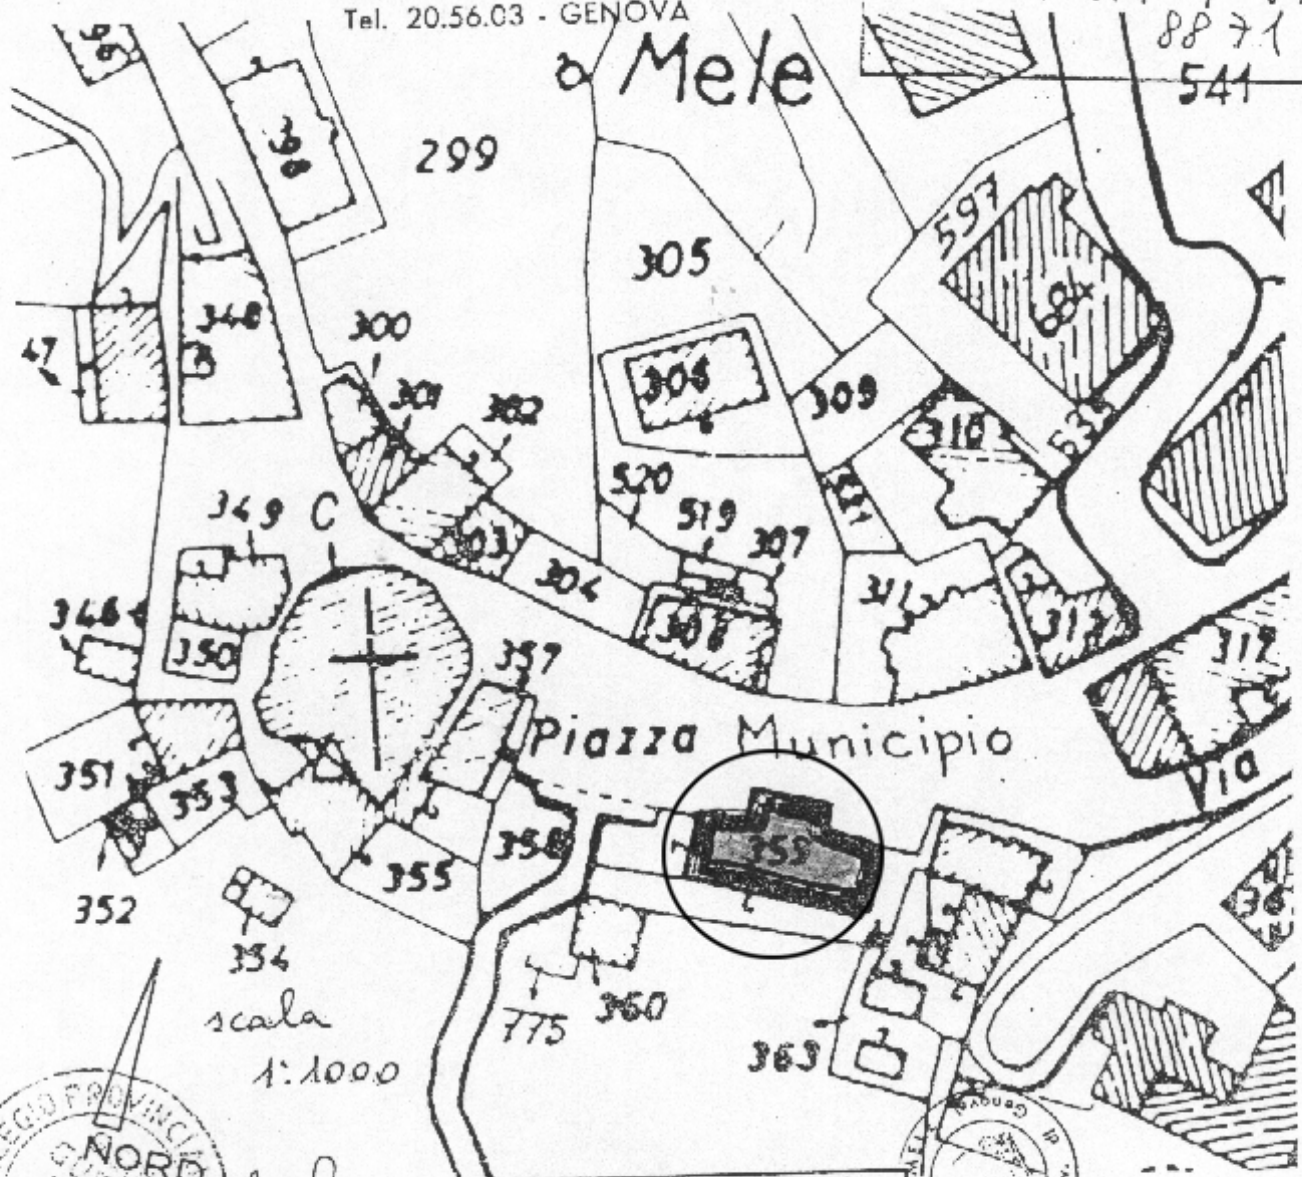

DIS. n° 50/06/87

