


INDIVIDUAZIONE MAPPALI 59 E 61 NEL COMUNE DI MASONE

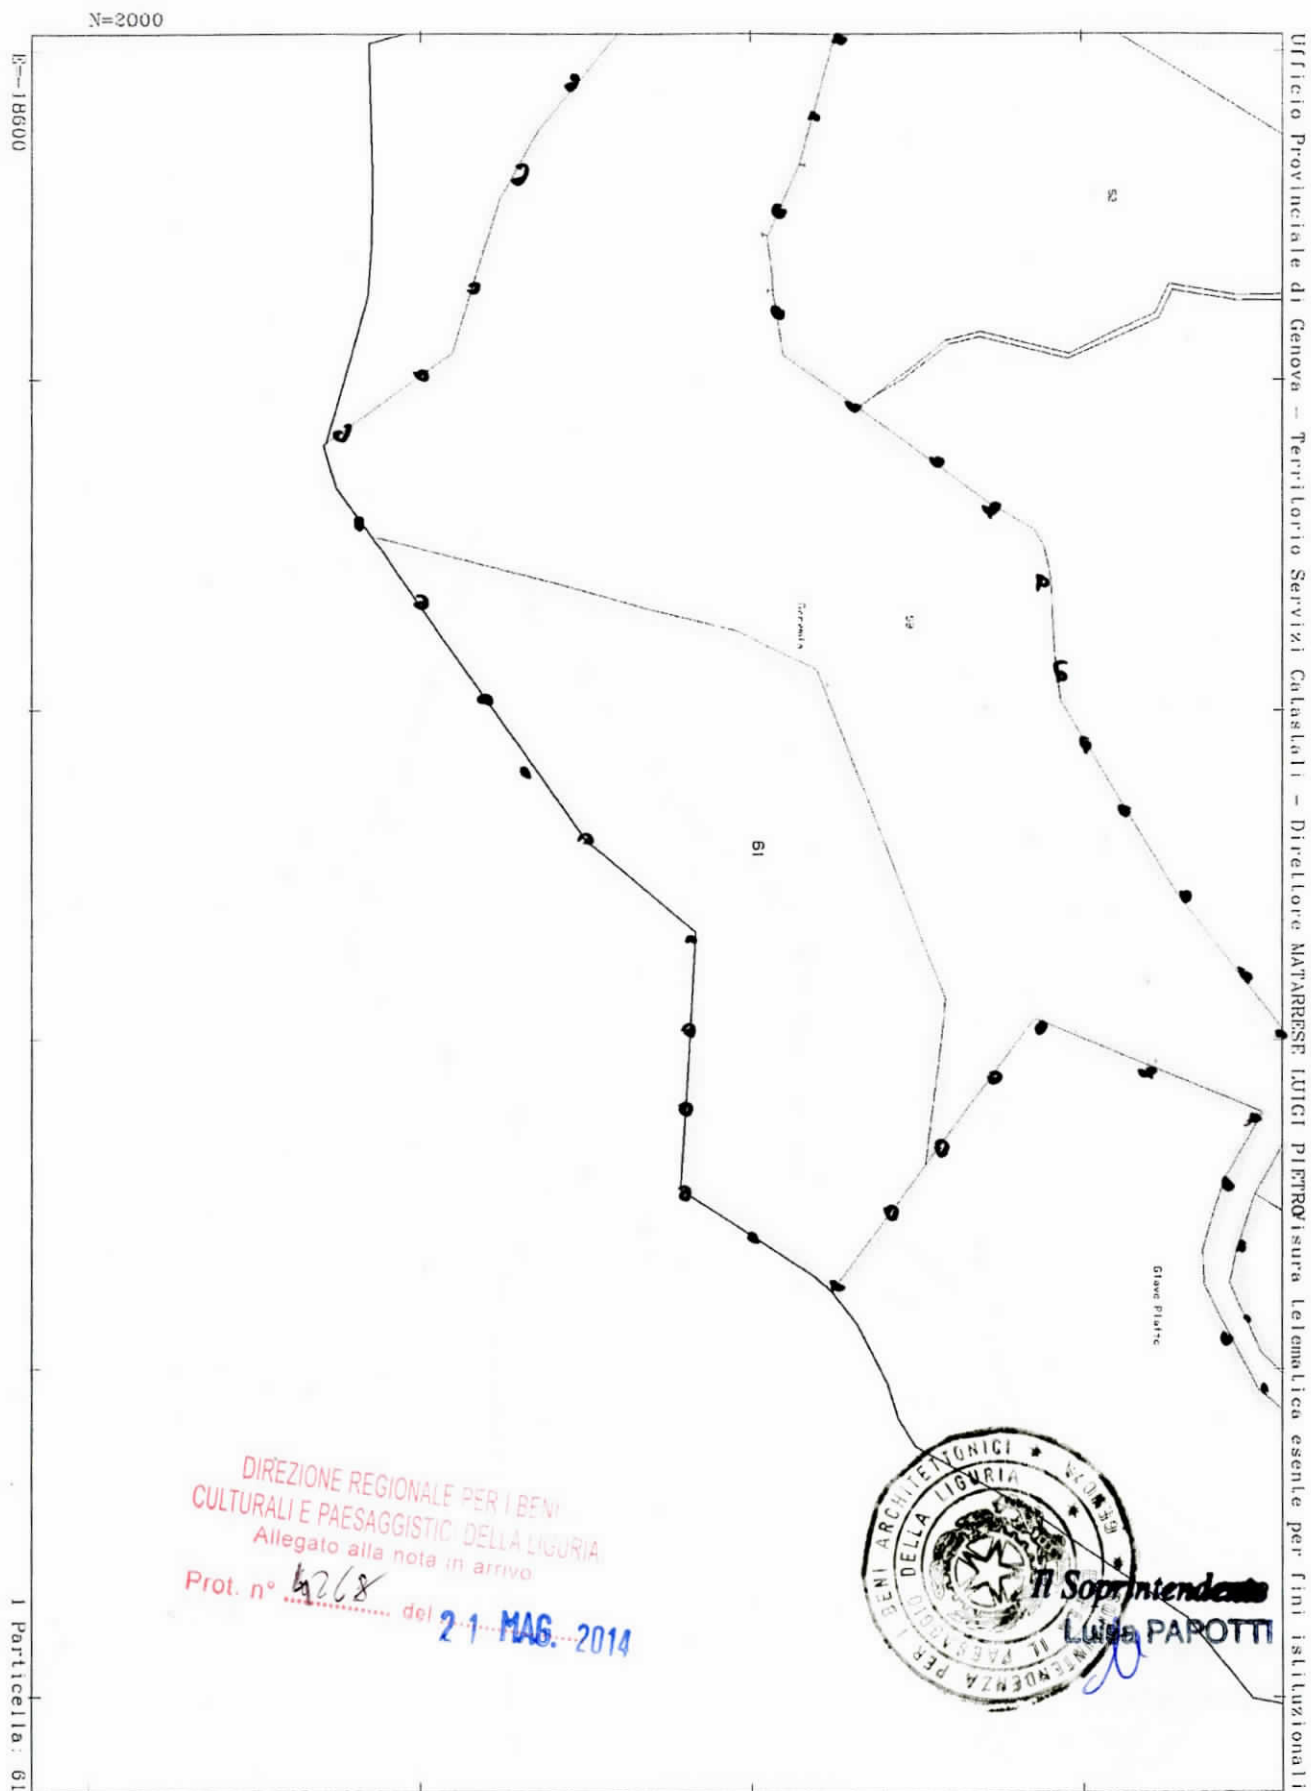


Comune: MASONE
Foglio: 25

Scala originale: 1:2000
Dimensione cornice: 534.000 x 378.000 metri

4-Feb-2014 15:21
Prot. n. TI93449/2014

INDIVIDUAZIONE MAPPALE A NEL COMUNE DI MELE

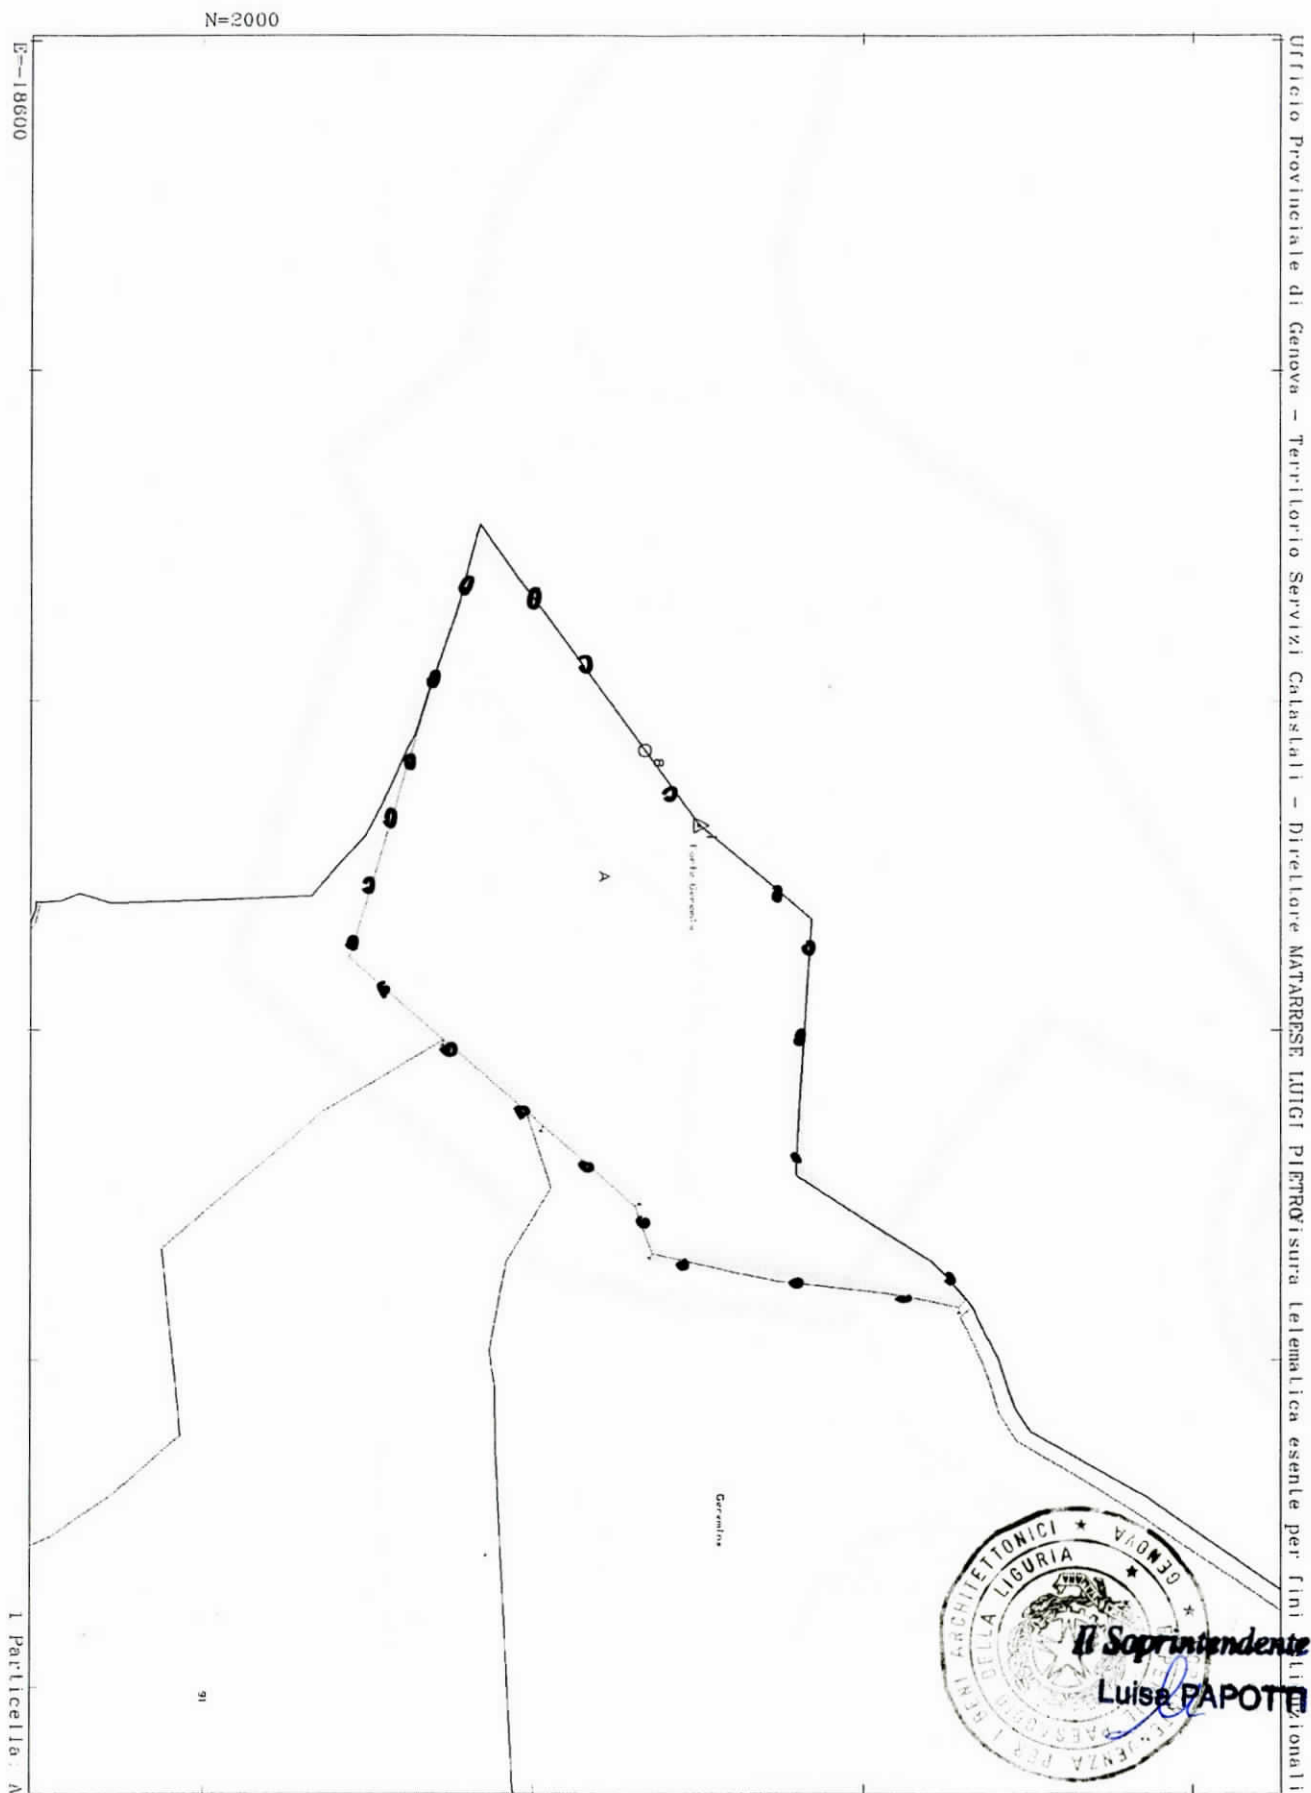


Comune: MELE
Foglio: 1

Scala originale: 1:2000
Dimensione cornice 534.000 x 378.000 metri

4-Feb-2014 15:58
Prot. n. T212212/2014



DIVIDUAZIONE INTERO COMPLESSO DI FORTE GEREMIA

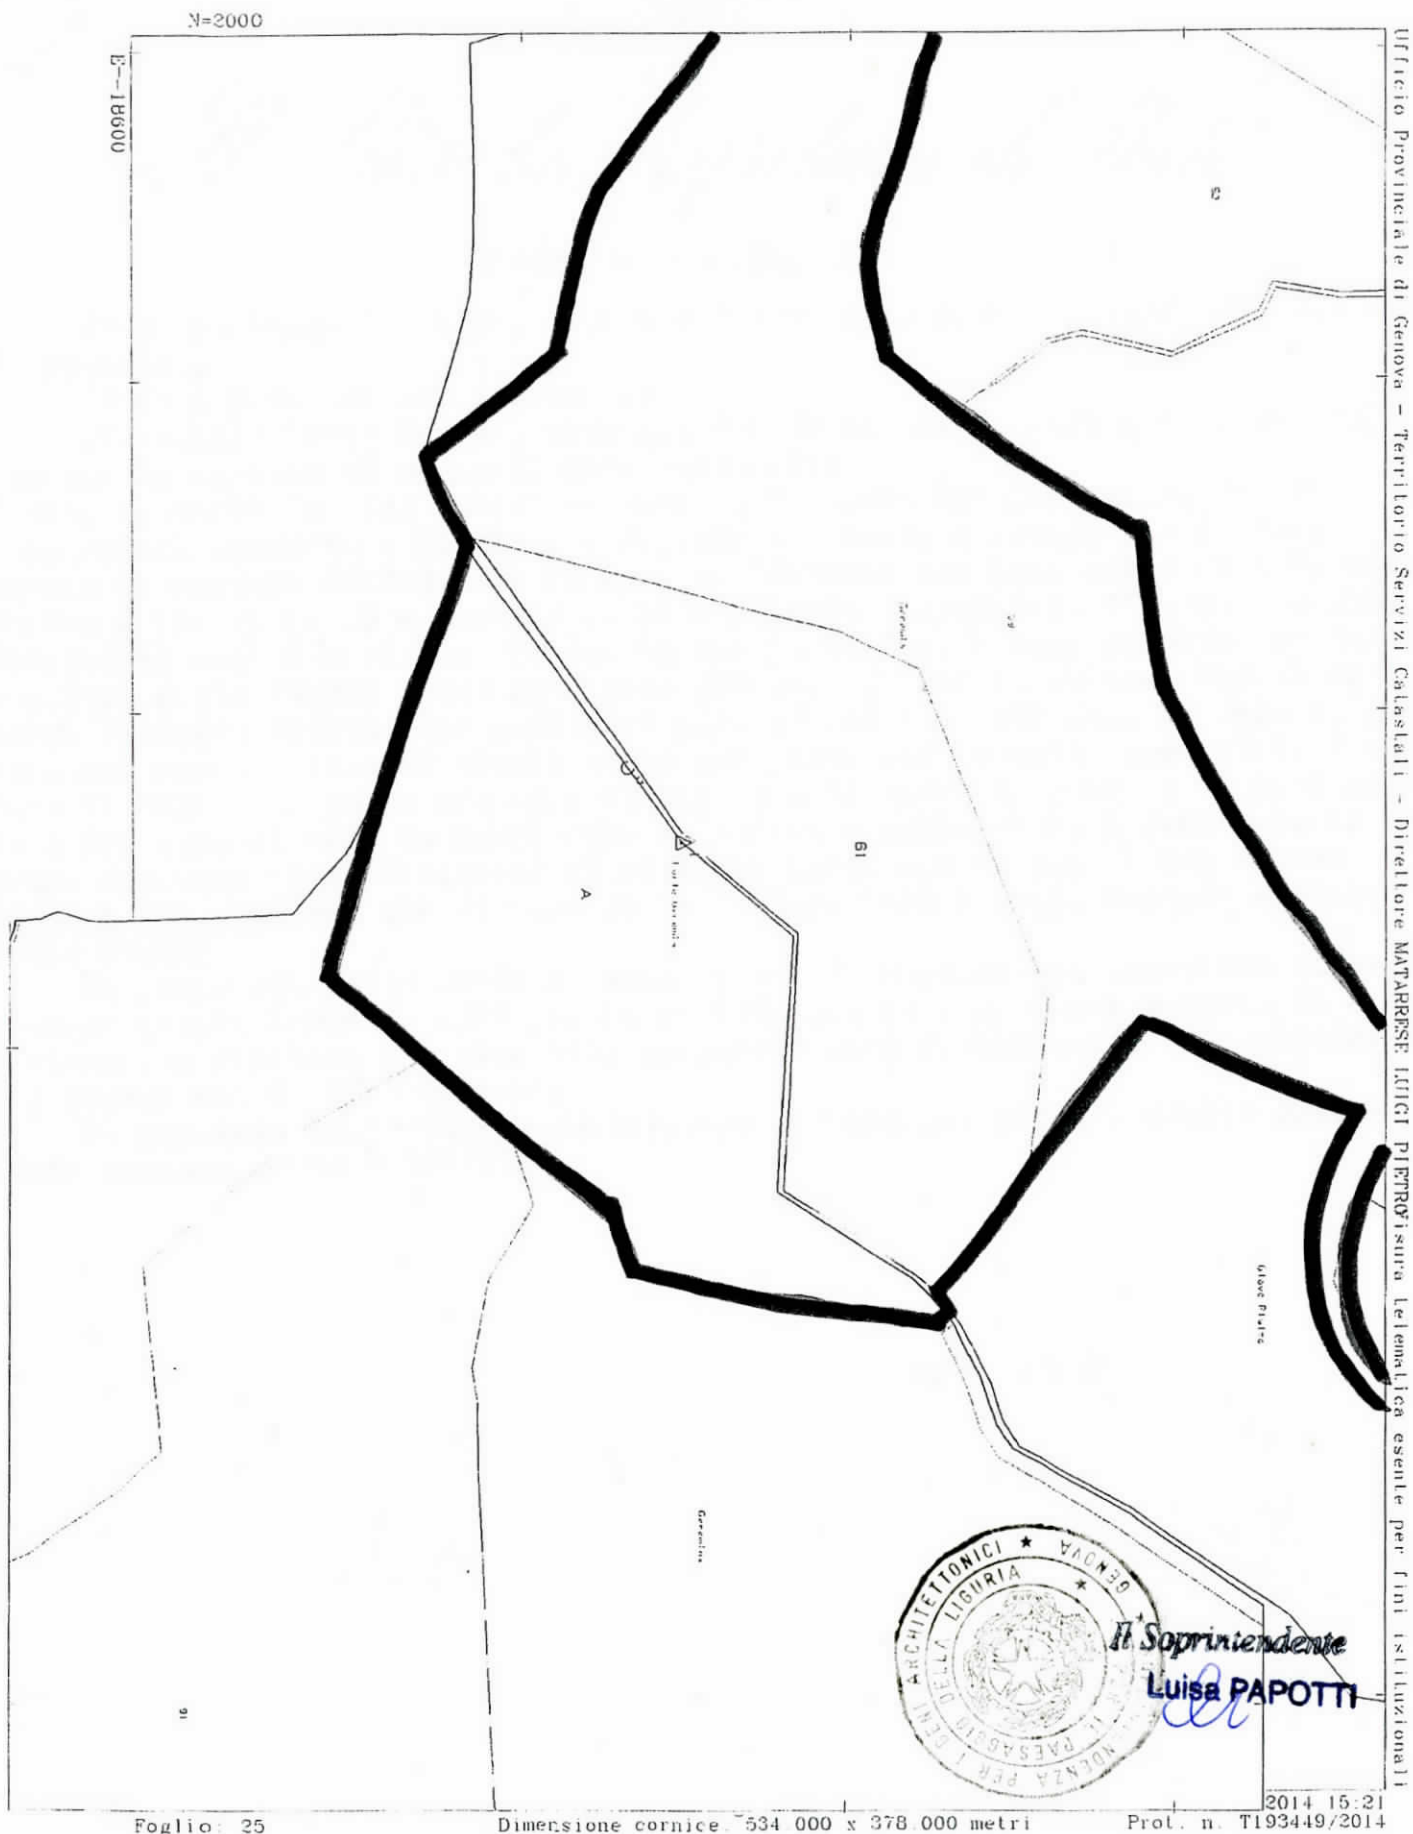

Ufficio Provinciale di Genova - Territorio Servizi Catastrali - Direttore MATARESE LUIGI PIETROVISA (eletta esente per fini istituzionali)



Il Soprintendente
Luisa PAPOTTI