


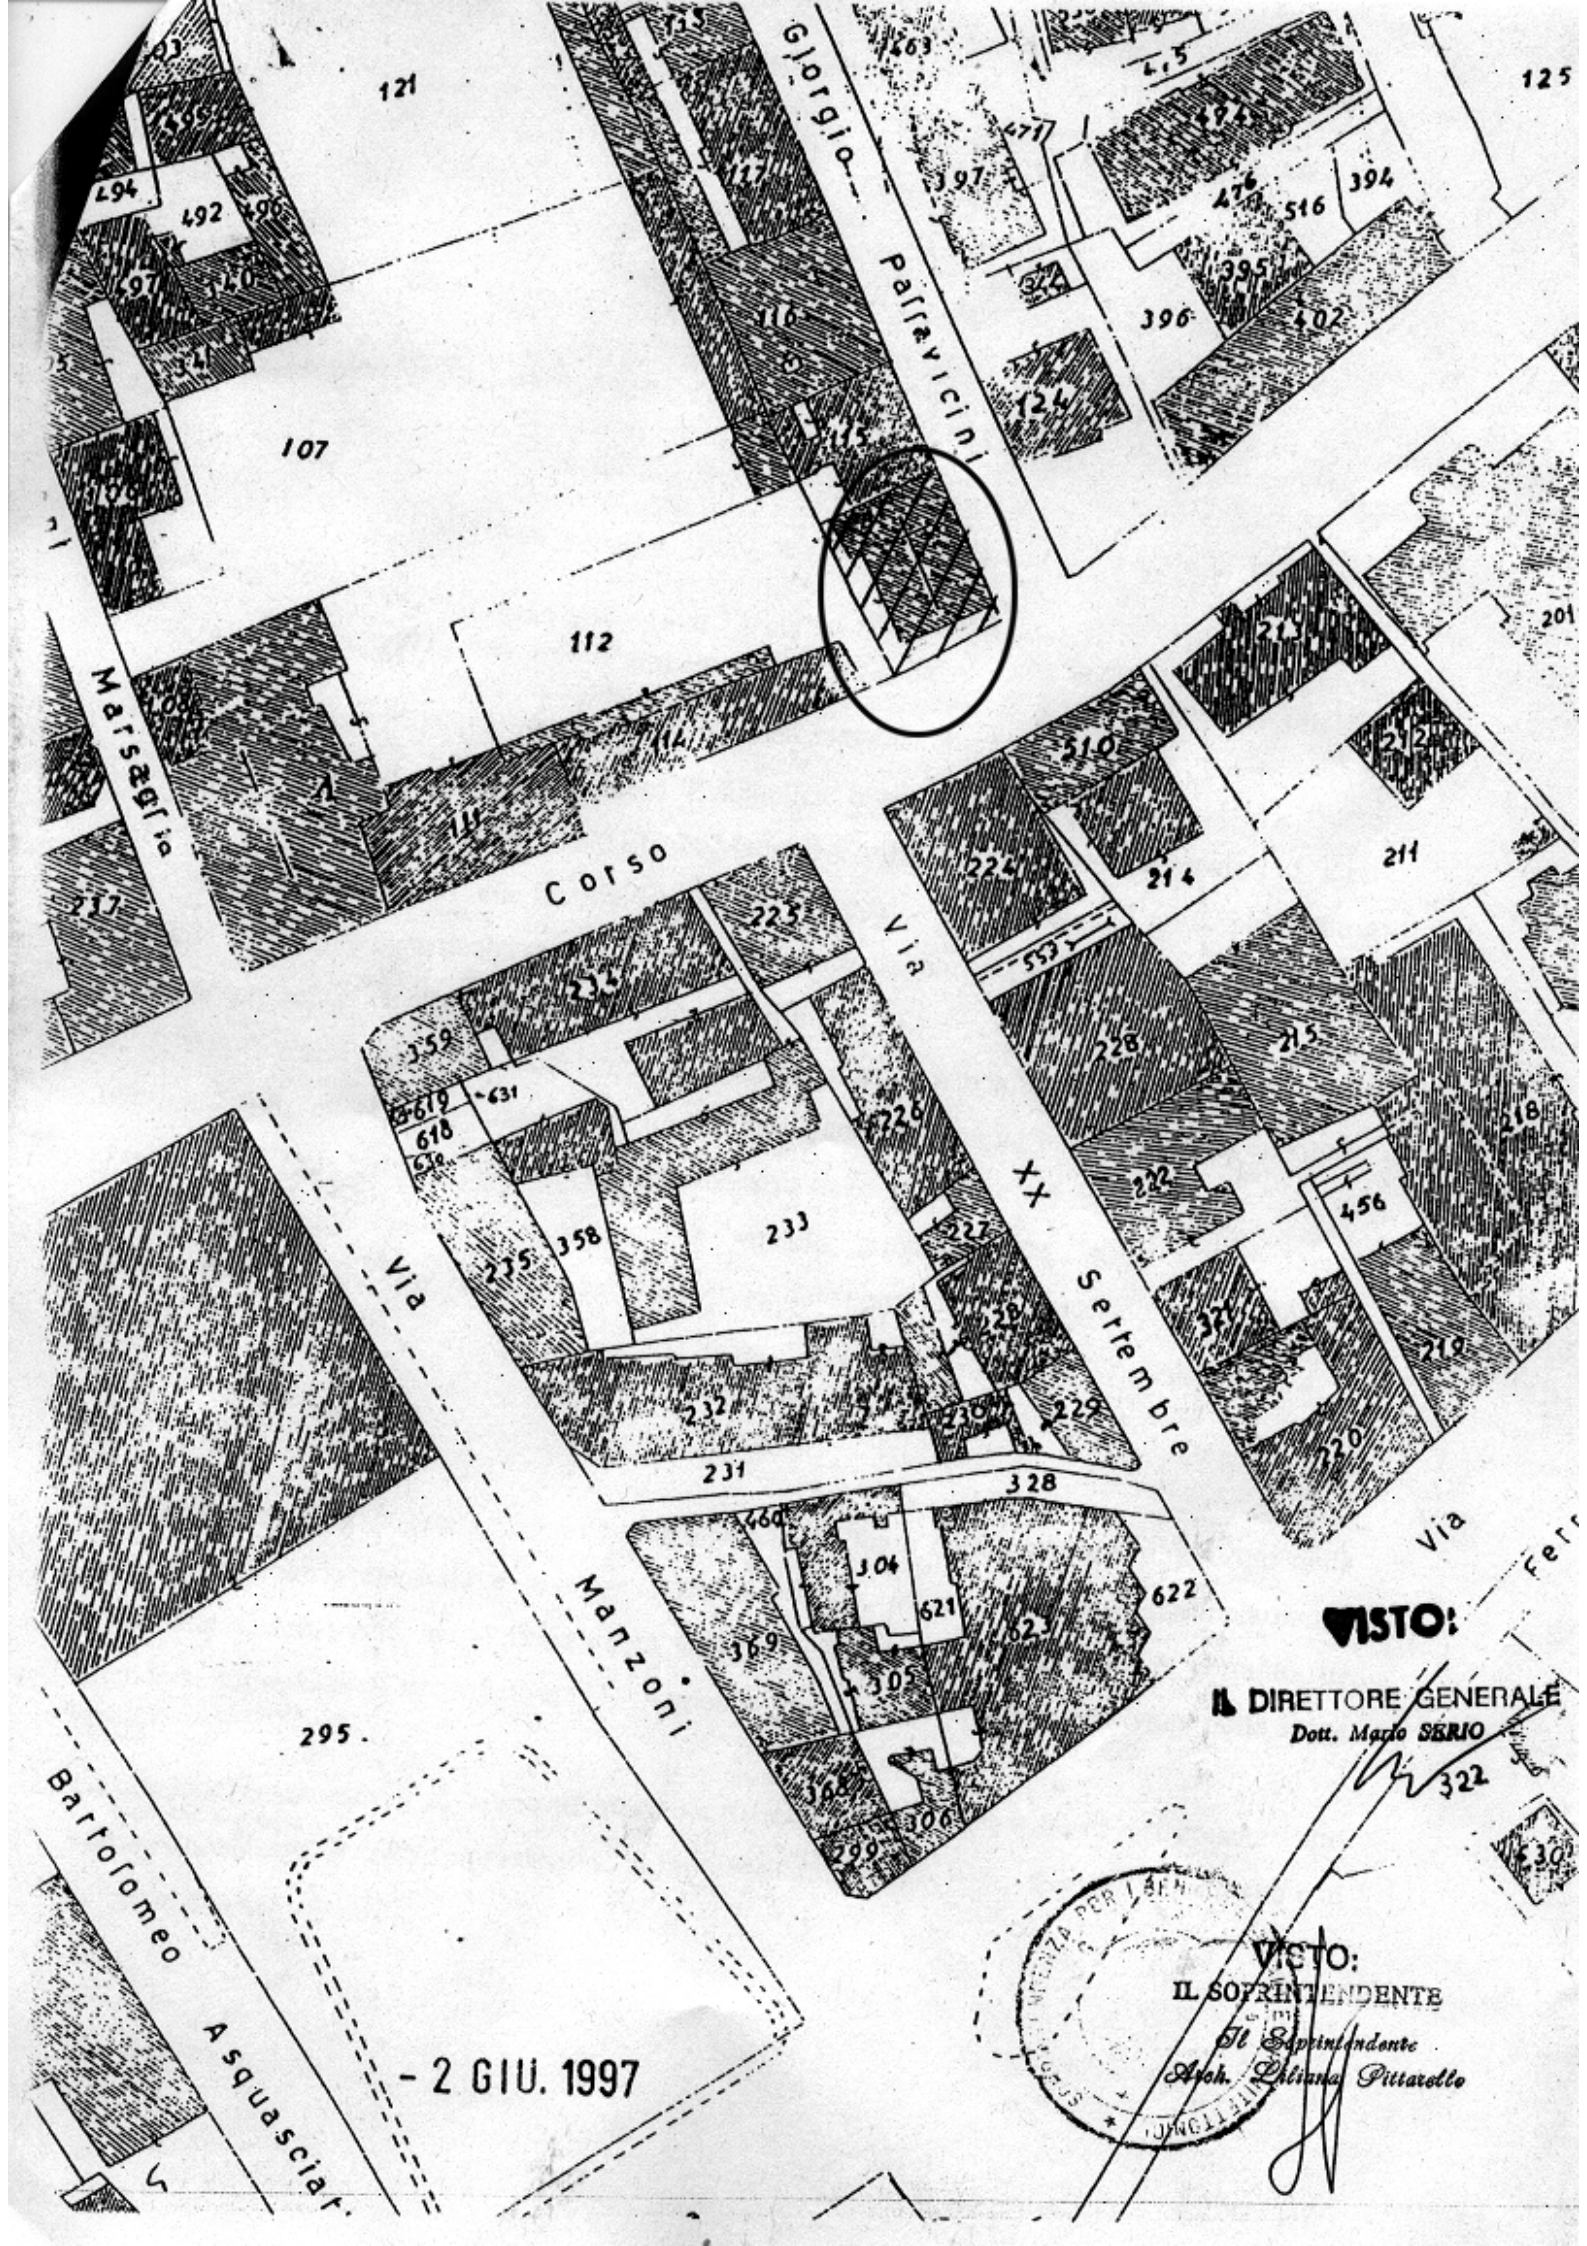

121

125

107

112

Corso

Via

Via

Serlembre

Manzoni

Via Ferr

Barbaro
Asquasciat

- 2 GIU. 1997

VISTO:

IL DIRETTORE GENERALE
Dott. Mario SERIO

VISTO:
IL SOPRINTENDENTE

Il Soprintendente
Arch. Liriana Pittarello

