


NE DI PONTEDASSIO

Sviluppo C

alla Scala di 1:1000

Borgata Chiesa
di Arentino

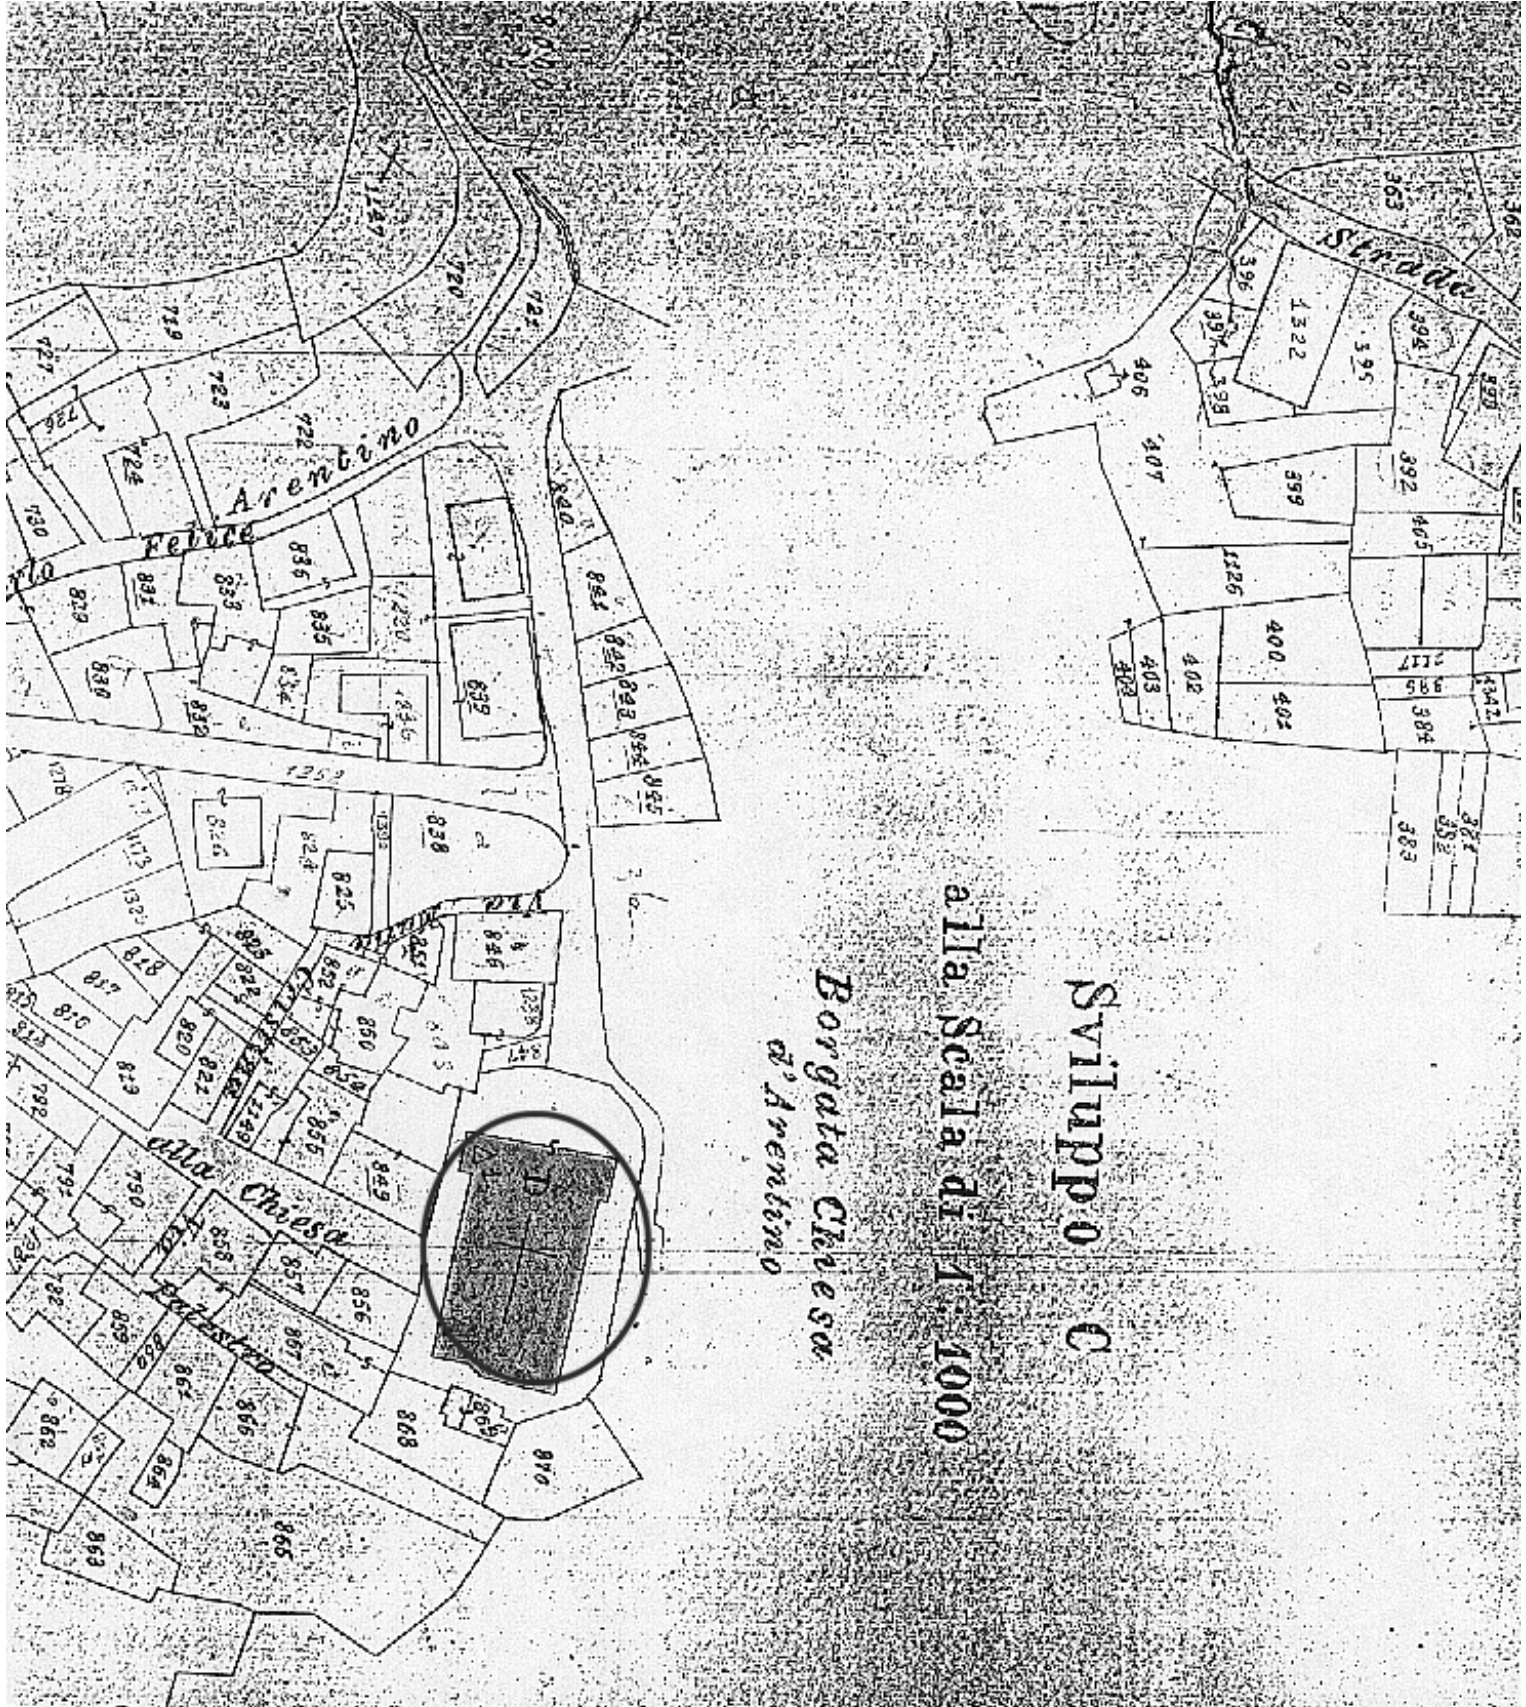

COMUNE