


Sviluppo A.
Frazione di Baranzolo

Scala di 1:1000

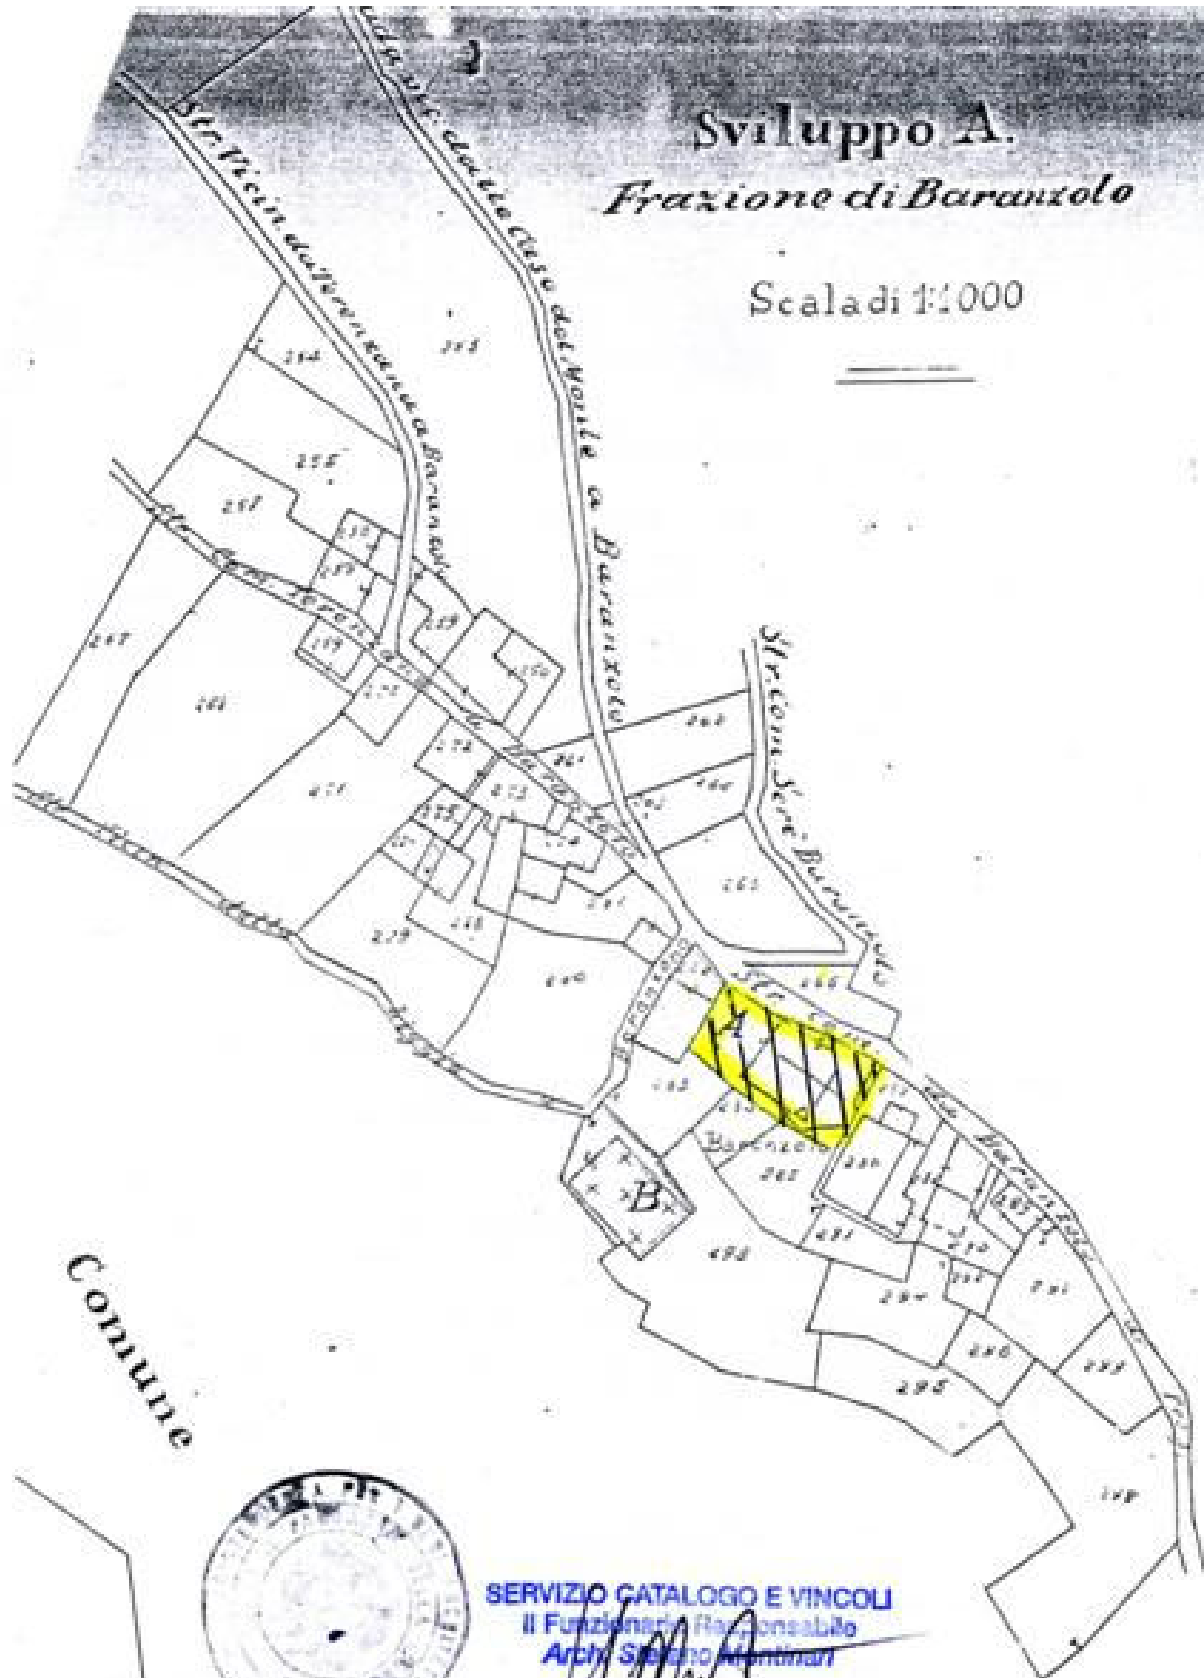

SERVIZIO CATALOGO E VINCOLI
Il Funzionario Responsabile
Arch. Stefano Mantovani

Il Soprintendente
Arch. Giorgio Rossetti