


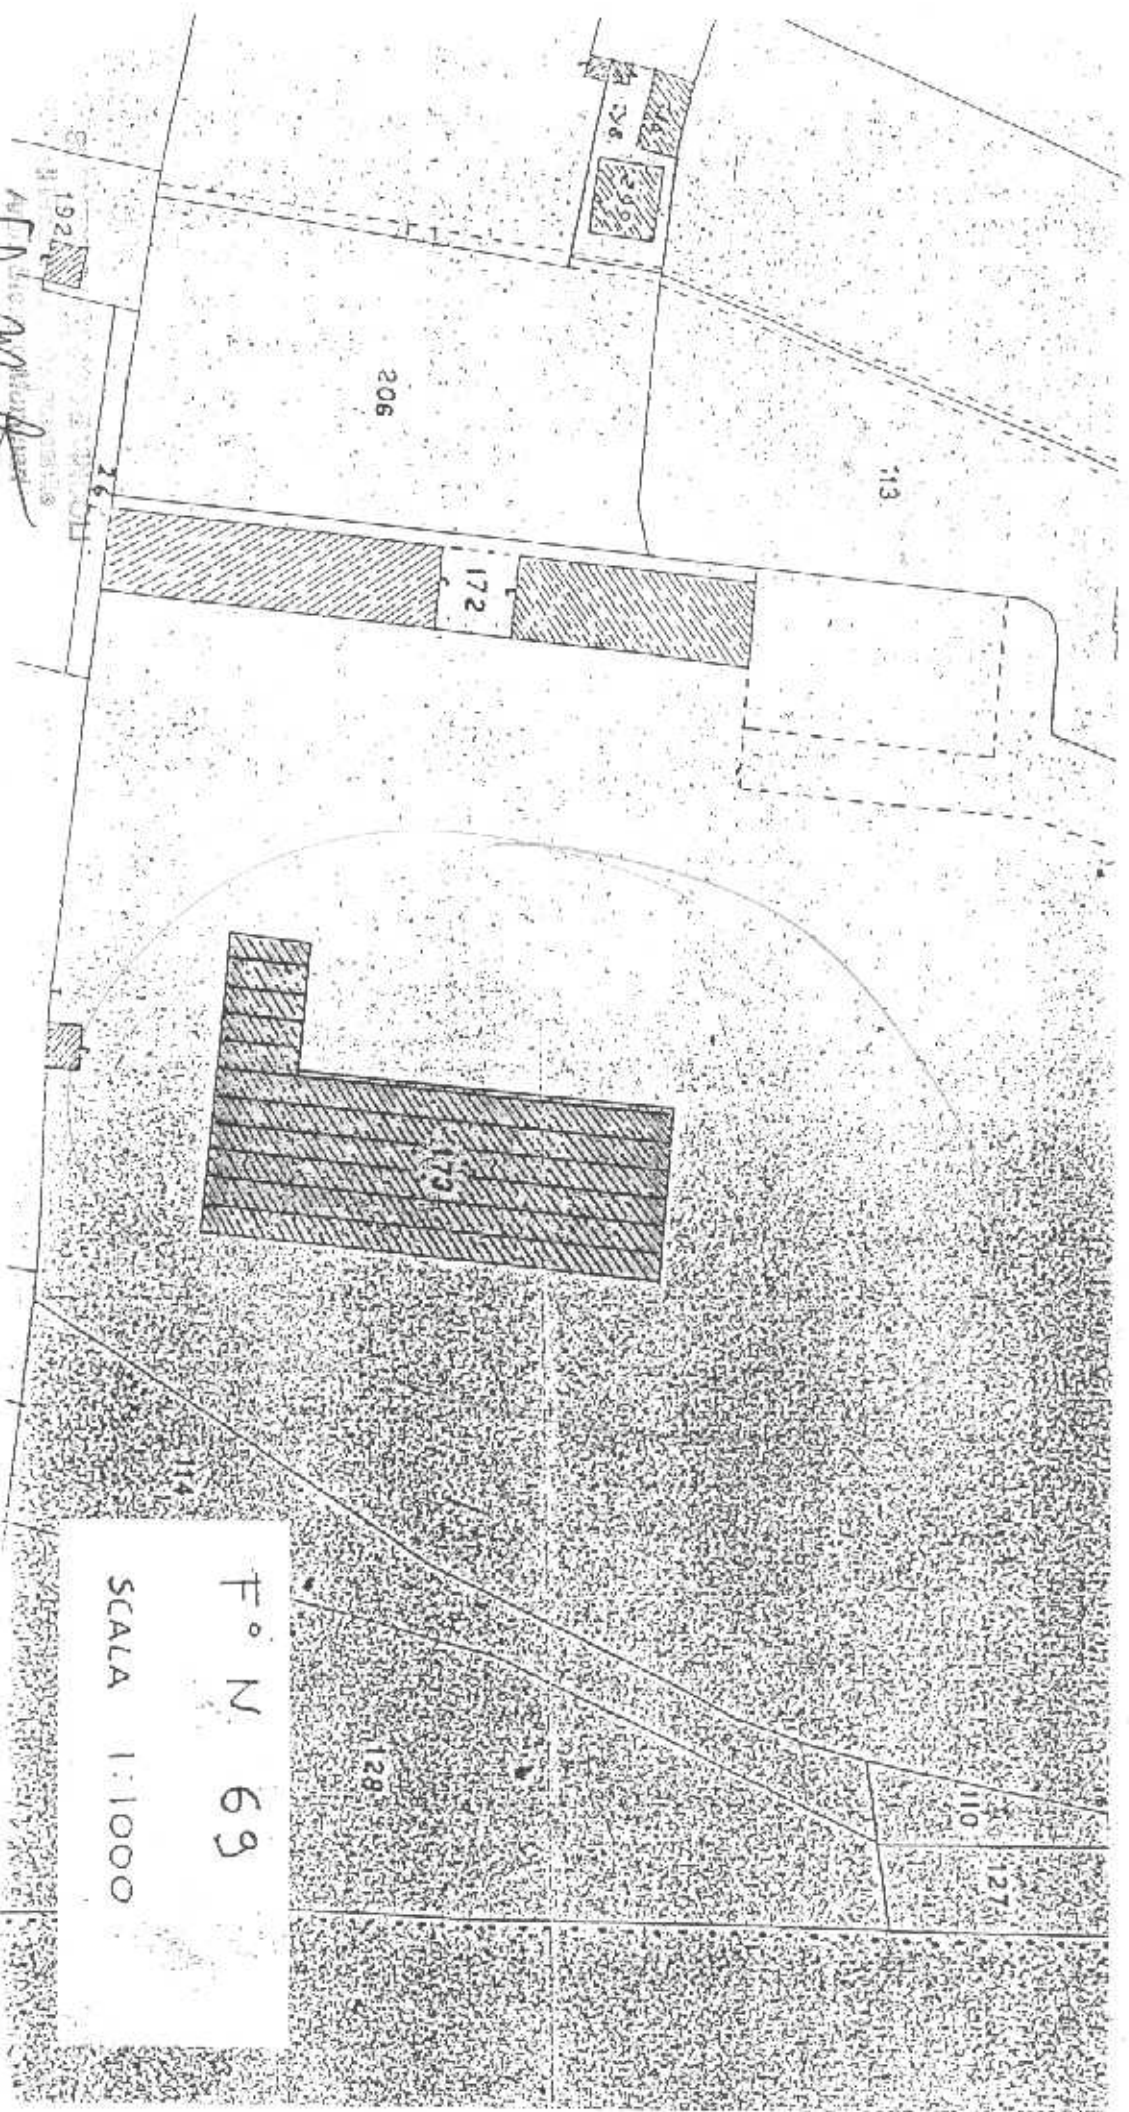

F. N. 69

SCALA 1:1000

Il Soprintendente
Arch. Maurizio Gallati

Arch. M. Gallati



Il DIRETTORE REGIONALE
Arch. L. Pitarallo

Arch. L. Pitarallo

