


STRALCIO CATASTALE

SCALA 1:2000

F° 37

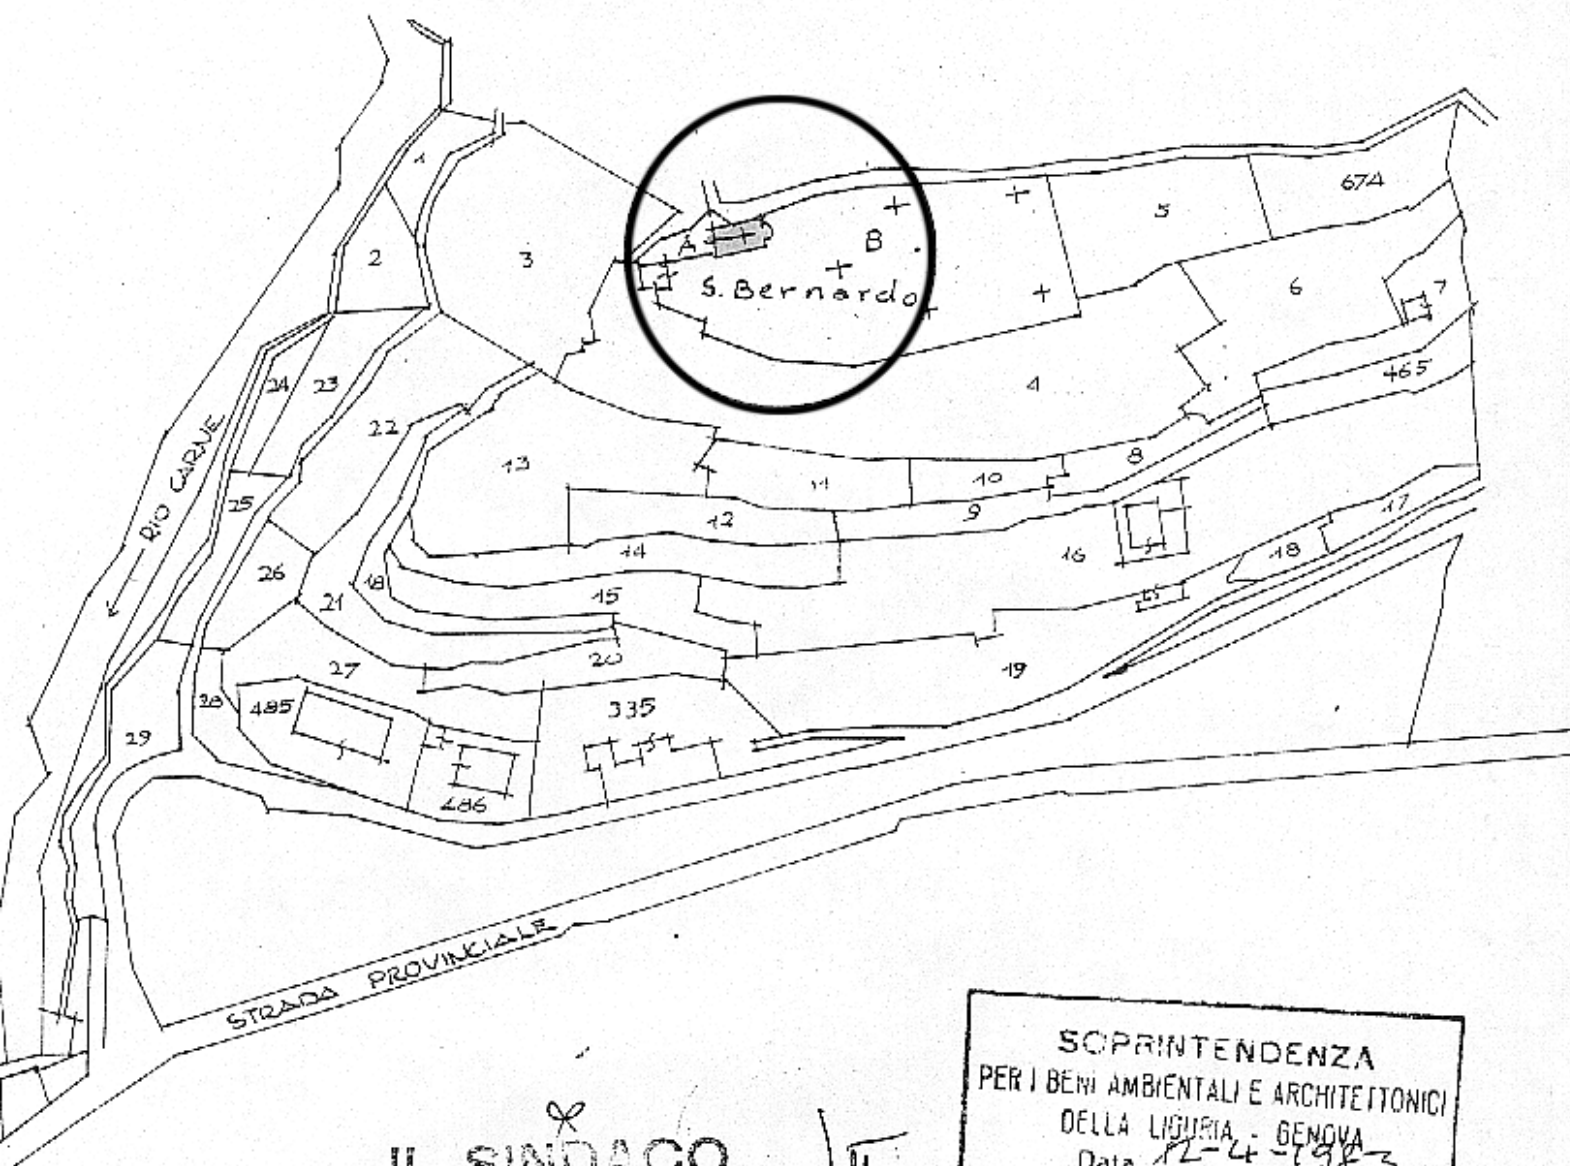

IL SINDACO

Francisco

arch. m. carmen lanteri
via giusti 35
sanremo - tel. 882504

SOPRINTENDENZA
PER I BENI AMBIENTALI E ARCHITETTONICI
DELLA LIGURIA - GENOVA
Data 12-4-1983
Prot. N° 1615

COMUNE DI PIGNA - RESTAURO CAPPELLA S BERNARDINO

STRALCIO CATASTALE
SISTEMAZIONE ESTERNA
PLANIMETRIA / PARTICOLARI

TAV. 1
SCALA 1:2000
1:100

ARCH. CARMEN LANTERI VIA G GIUSTI 35 SANREMO