



ESTRATTO PRG. scala 1:2000

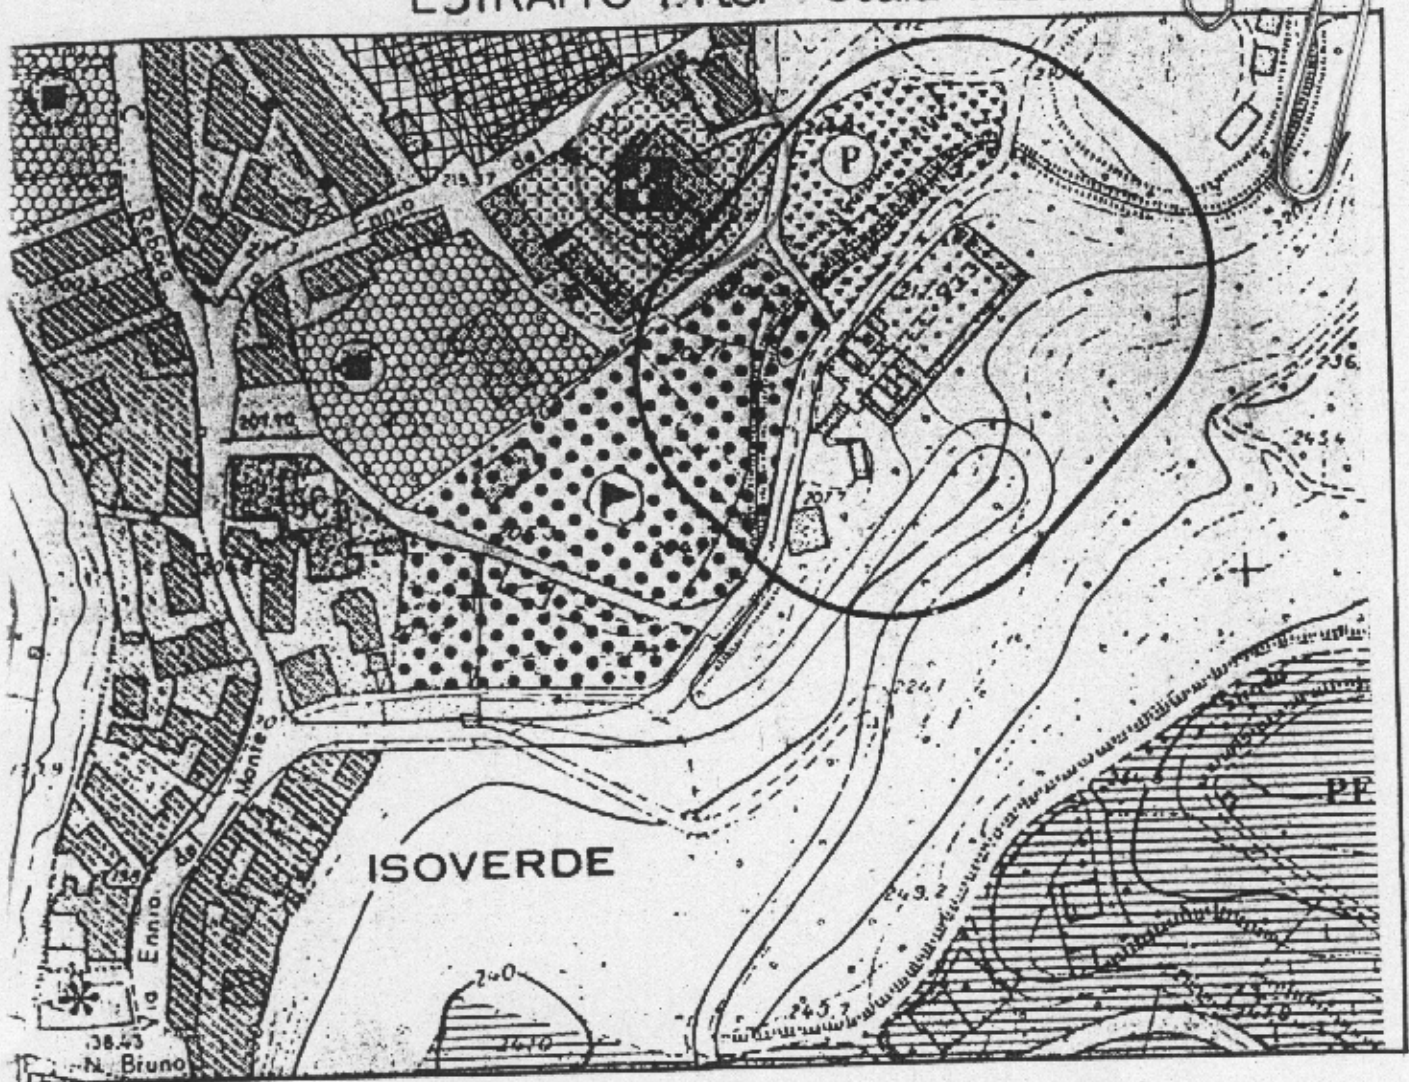

ESTRATTO F.14 N.C.T. scala 1:1000

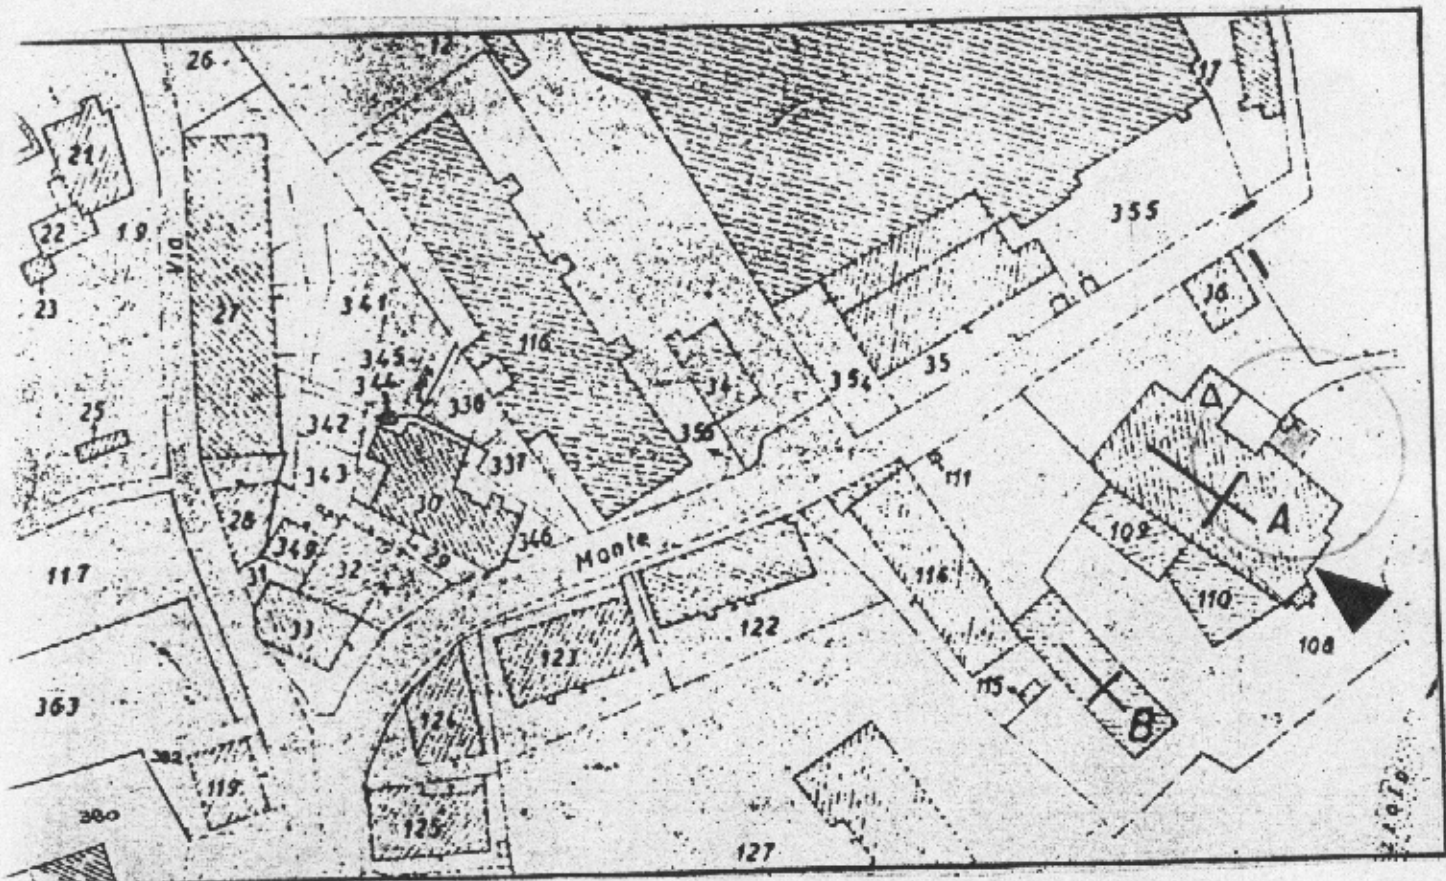

CATROVO MONTE 3