



S. Bernardino

Lama

del Maciareto

Il Soprintendente
Arch. Giulio Rossini



**Agenzia del Territorio
CATASTO FABBRICATI
Ufficio Provinciale di
La Spezia**

Dichiarazione protocollo n. _____ del _____
Planimetria di u.i.u. in Comune di Vernazza
Localita' San Bernardino

cat. SBC


Identificativi Catastali:
Sezione:
Foglio: 19
Particella: A
Subalterno: 1

Compilata da:
De Rosa Nicoletta
Iscritto all'albo:
Geometri
Prov. La Spezia

N. 1576

Scabeda n. 1 Scala 1:200

PIANO TERRA

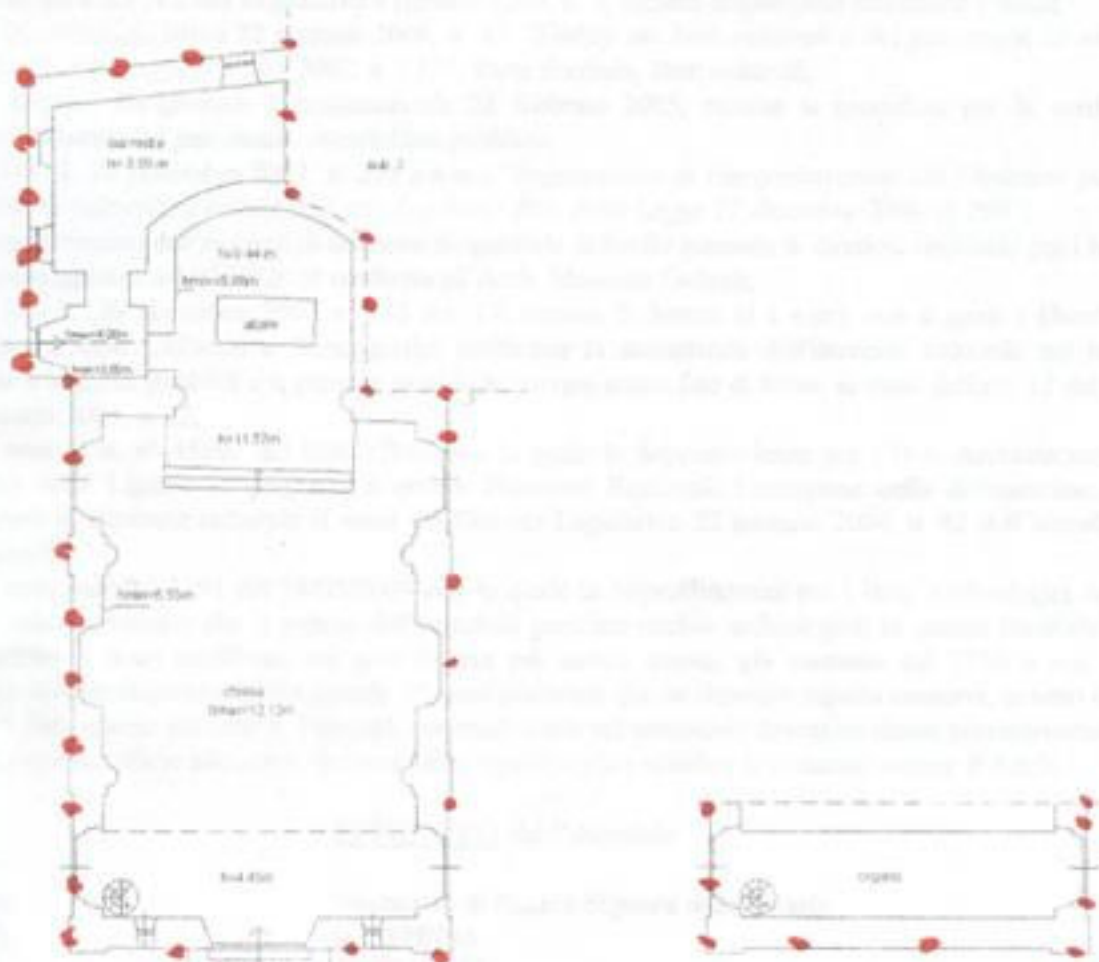

*Il Soprintendente
Arch. Giorgio Russini*

