


S. MARGHERITA. LIGURE (GE)

- SCALA 1:1000 FOGLIO 9-8 -

PLANIMETRIA GENERALE


DELLA ZONA SOTTOPOSTA AL  
VINCOLO CON LEGGE 1089 ART. 21

PROPRIETARI N.º 13

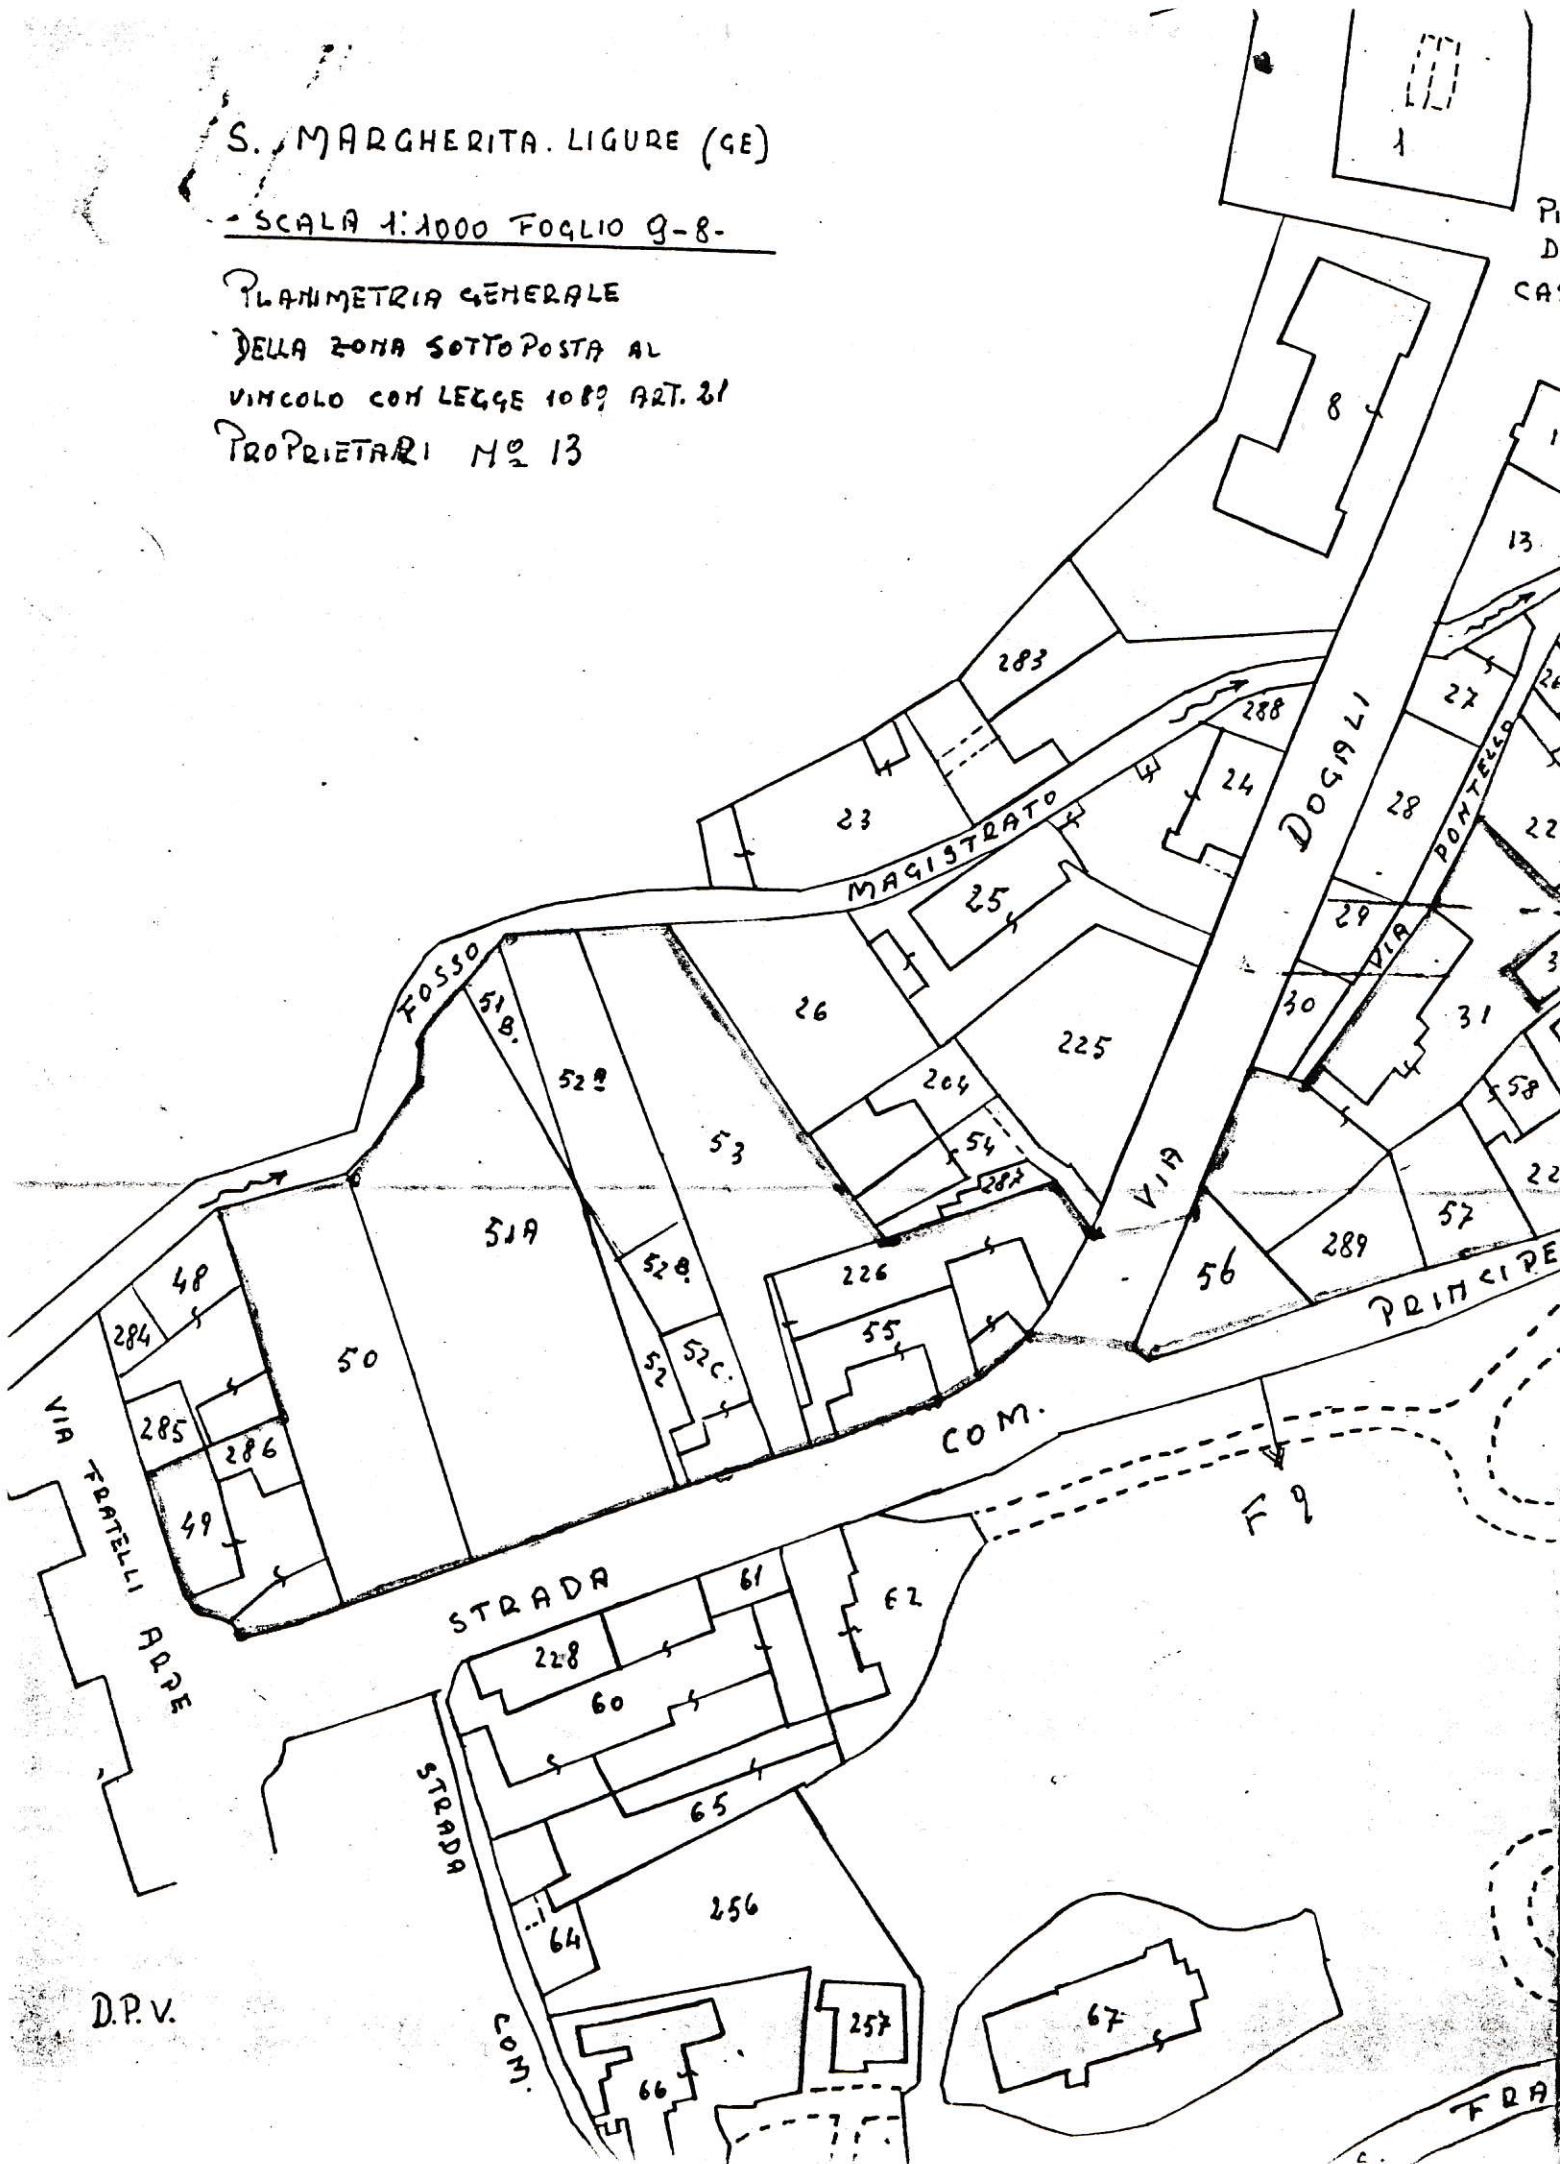

D.P.V.

FRA

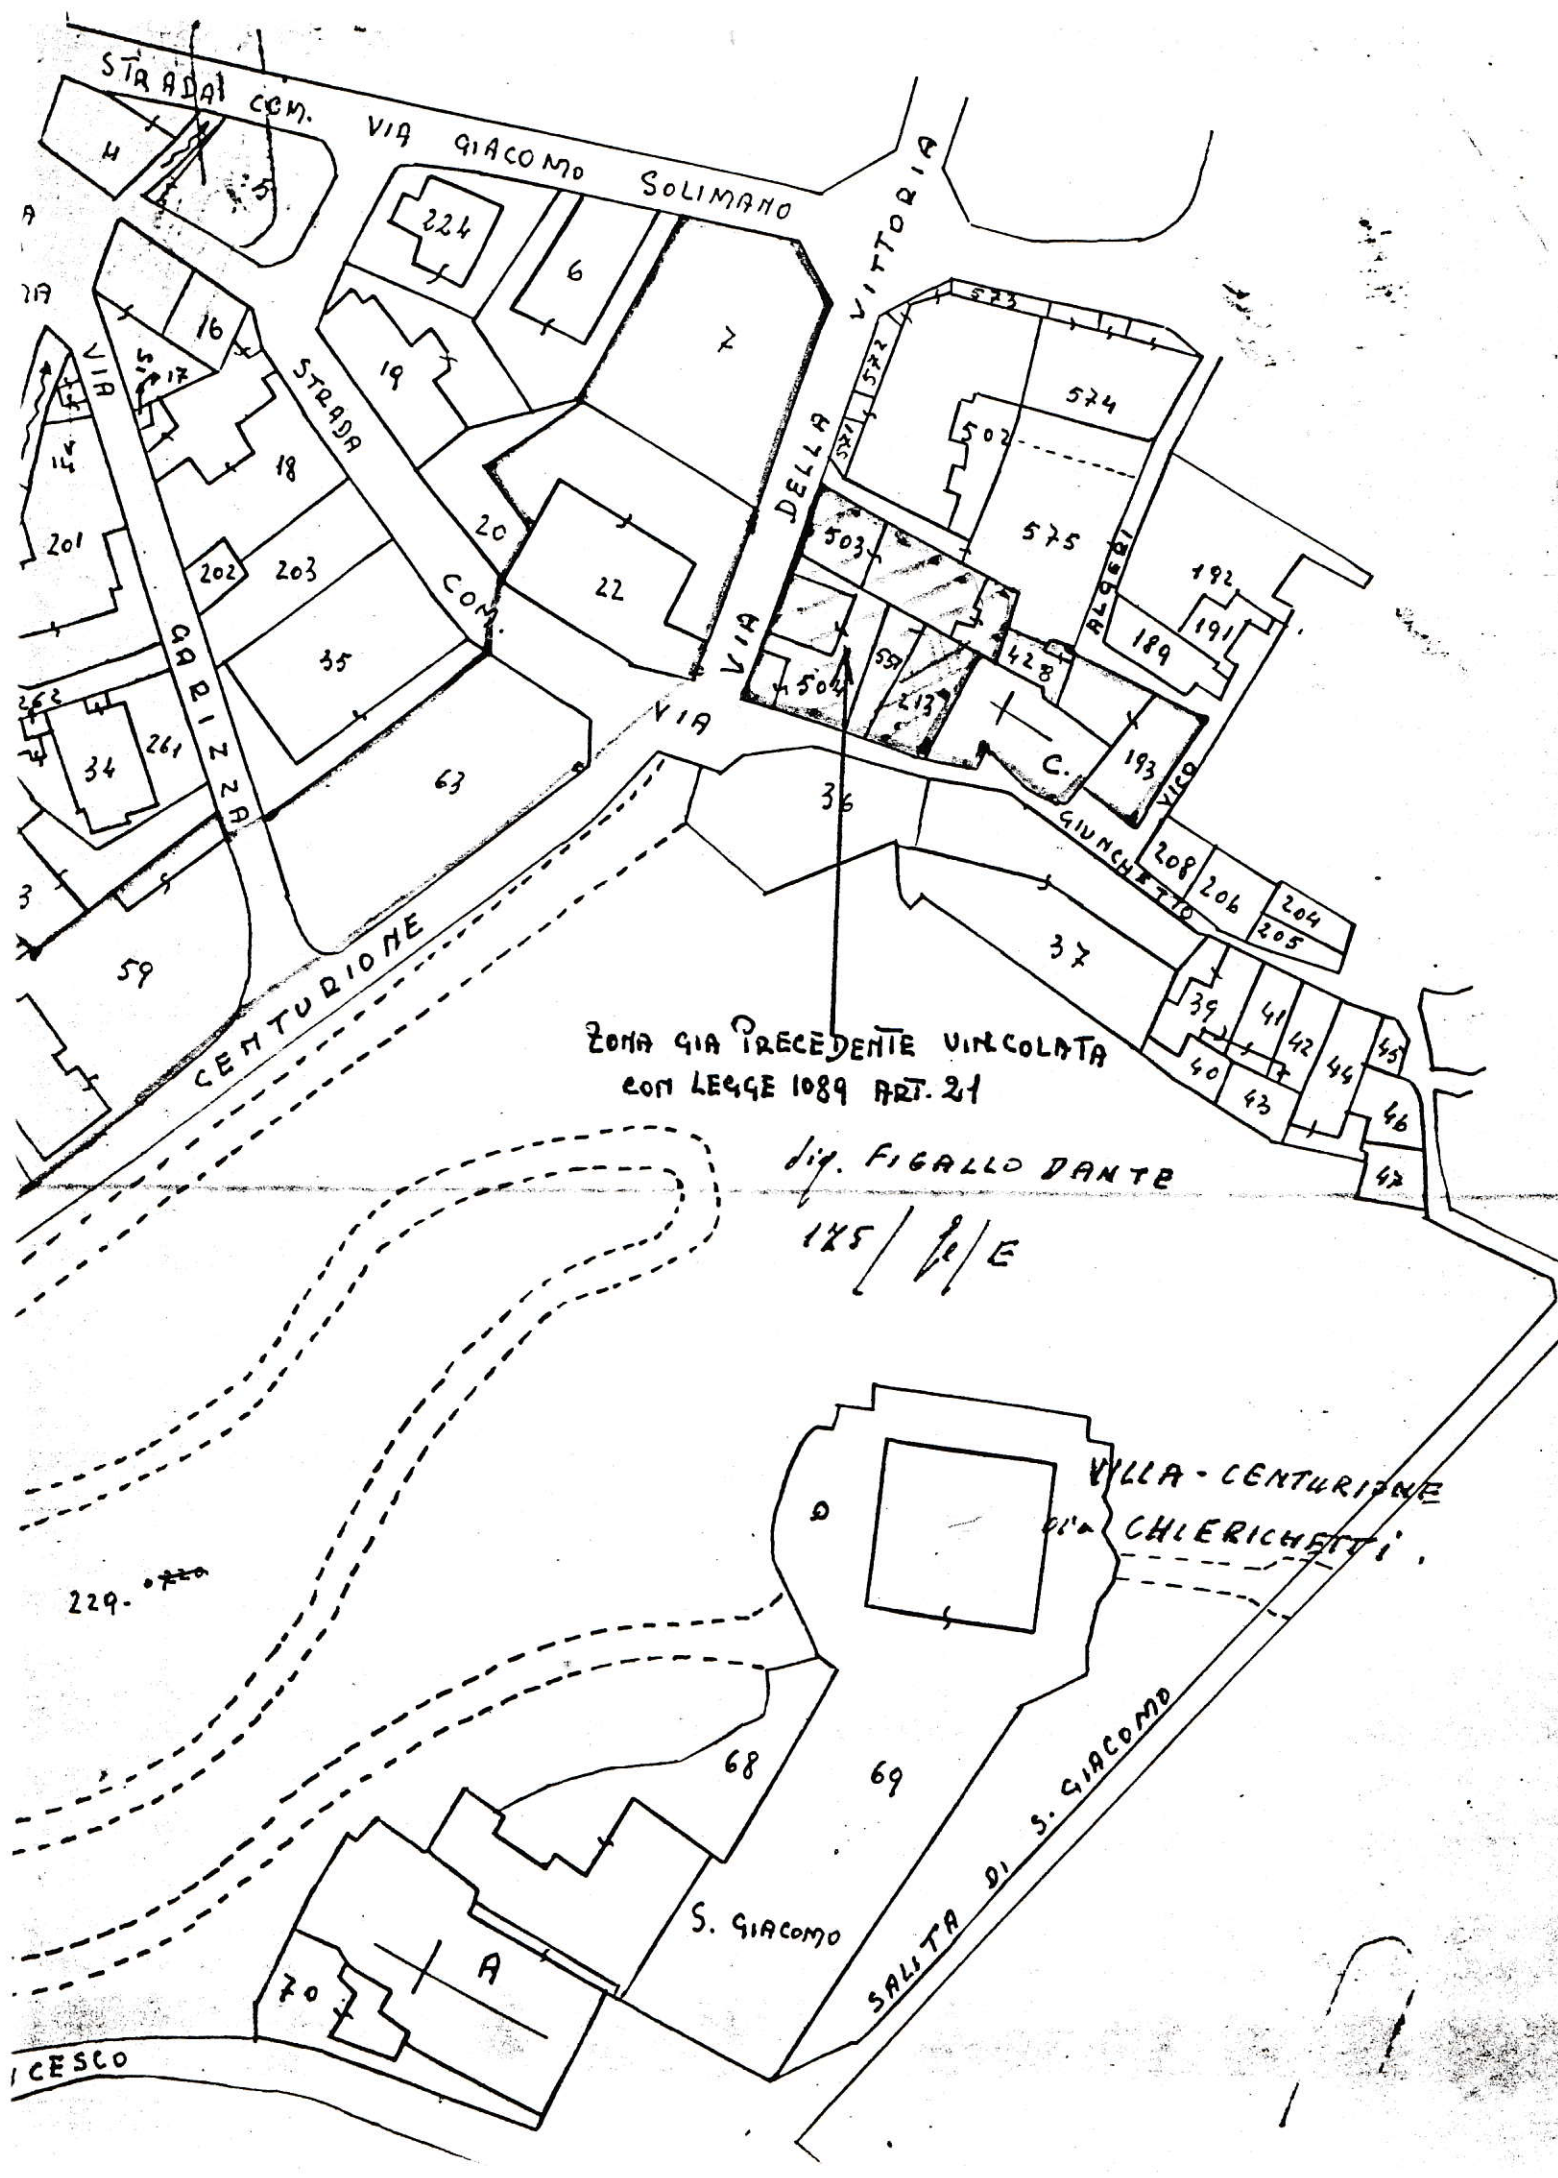

ZONA GIA PRECEDENTE VINCOLATA  
CON LEGGE 1089 ART. 21

DIY. FIGALLO DANTE  
125/1/E

VILLA-CENTURIONE  
DI CHIERICHETTI

S. GIACOMO

STRADA DI S. GIACOMO

229.

CESCO