

S.B.A.A.L.
ALLEGATO A NOTA
003174 21.03.95



UFFICIO TECNICO ERARIALE DI GENOVA

SEZIONE IV - NUOVO CATASTO EDILIZIO URBANO

COMUNE DI

GENOVA

SEZIONE CORNIGLIANO

FOGLIO N° 78

ALLEGATO N°

SCALA 1: 2000

SI CONVALIDA PER I MAPPALE N°

152

PROTOCOLLO MODELLO B.R.C.

N°

5641

PER TRIBUTI SPECIALI LIQUIDATI

IN BASE ALLA TABELLA A TITOLO


III ALLEGATO AL D.P.R.

26/10/1972 N°848 E PER IMPOSTA

DI BOLLO ASSOLTA IN MODO VIR-

TUALE, AUTORIZZAZIONE INTENDEN-

ZA FINANZA N°61843 DEL 16/12/77

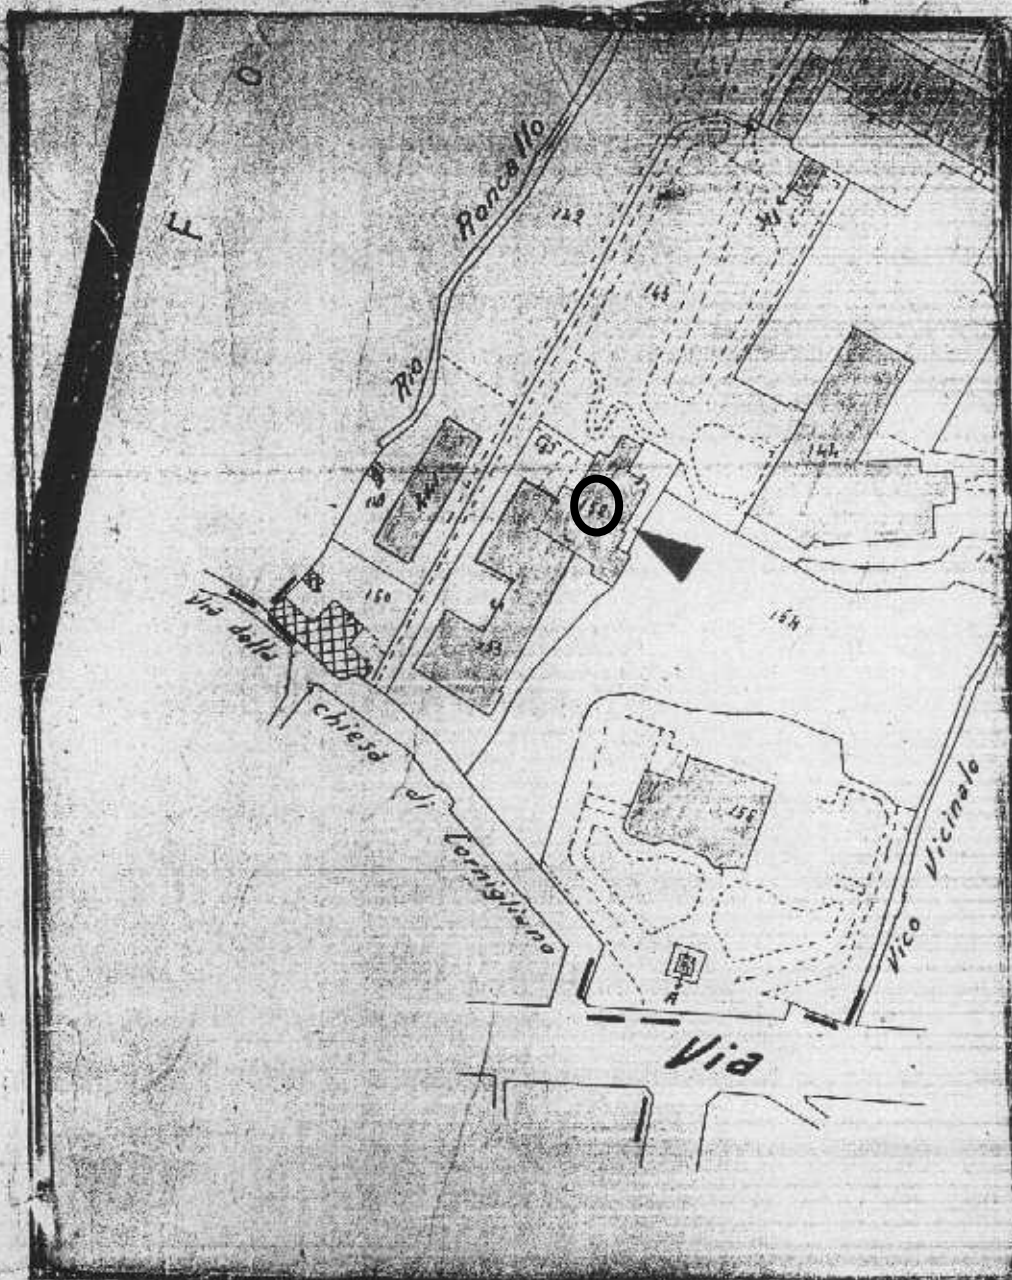

IMPORTO TOTALE

NORMALE - URGENTE

IL COMPILATORE

[Signature]



ESTRATTO AUTENTICO DELLA MAPPA, CHE SI RILASCI A

RICHIESTA DEL SIGNOR. Soprintendente

AI FINI DELLA CONSERVAZIONE

11 MAR. 1995

GENOVA, ADDI