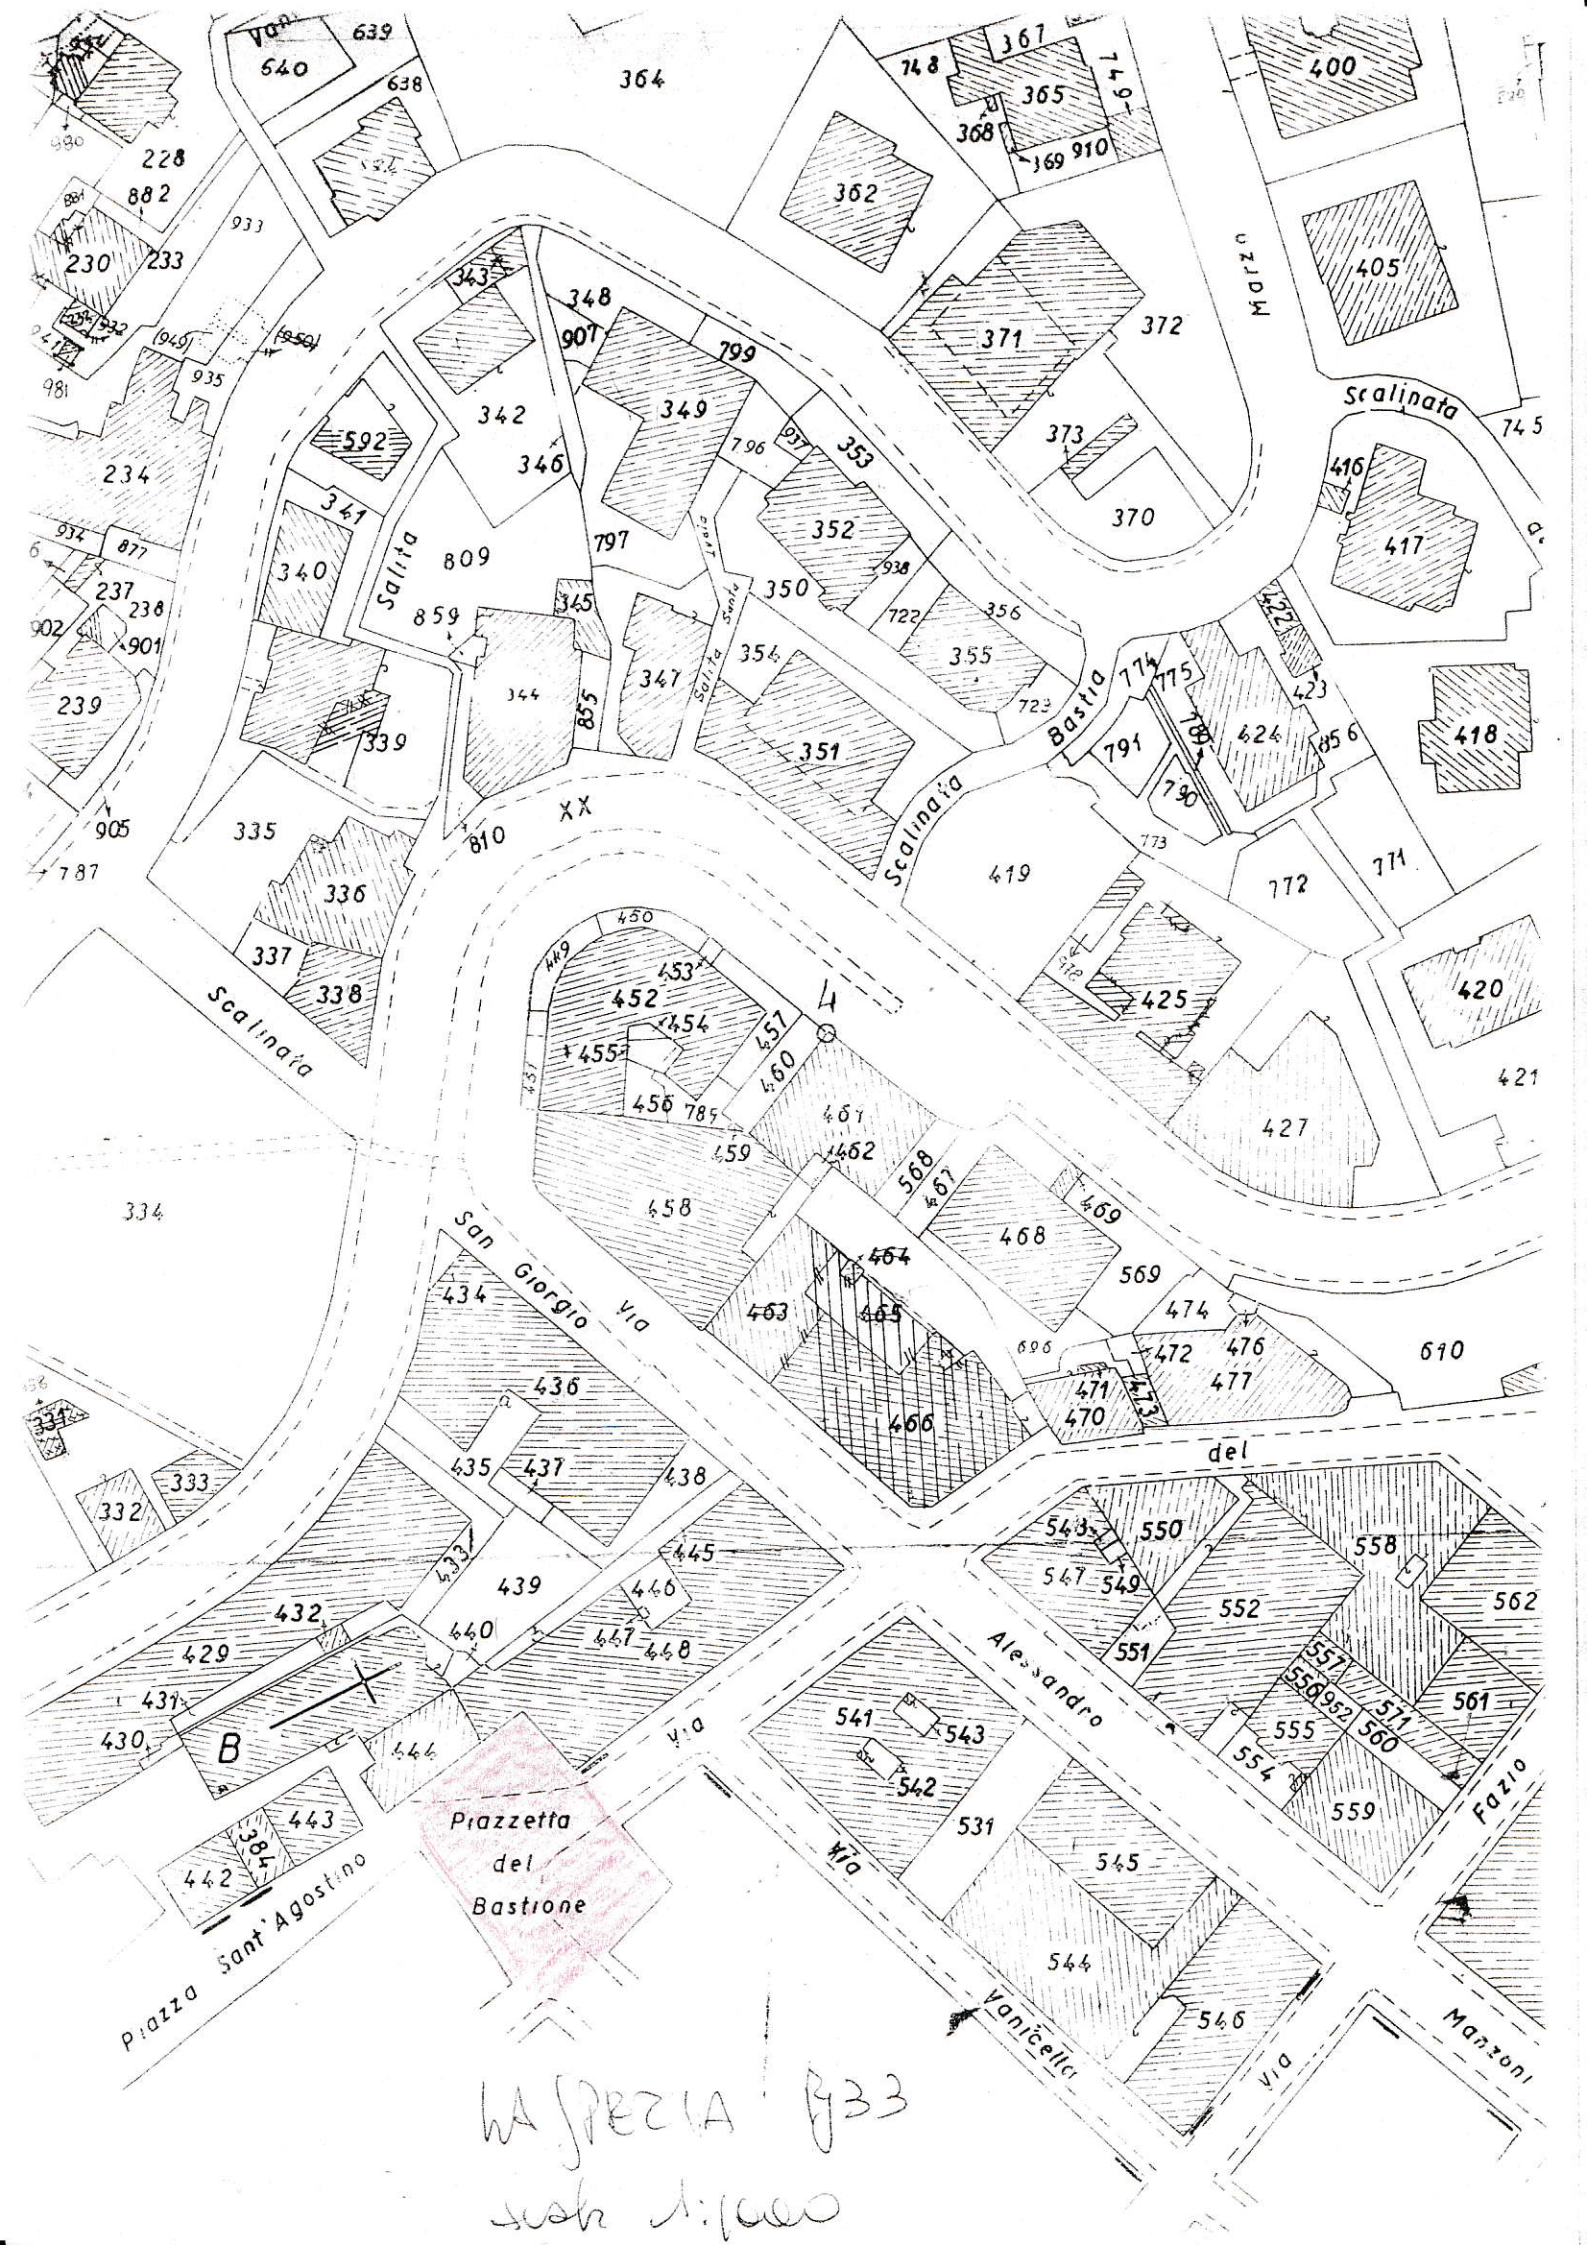
Scalinata
Salita
Bastia
Scalinata
Scalinata
Marzo
Scalinata
Salita Santa Croce
San Giorgio Via
Via
Alessandro
del
Via
Vanicella
Via
Fazio
Manzoni
Piazza Sant'Agostino
Piazzetta
del
Bastione
LA SPEZIA 1933
scala 1:1000