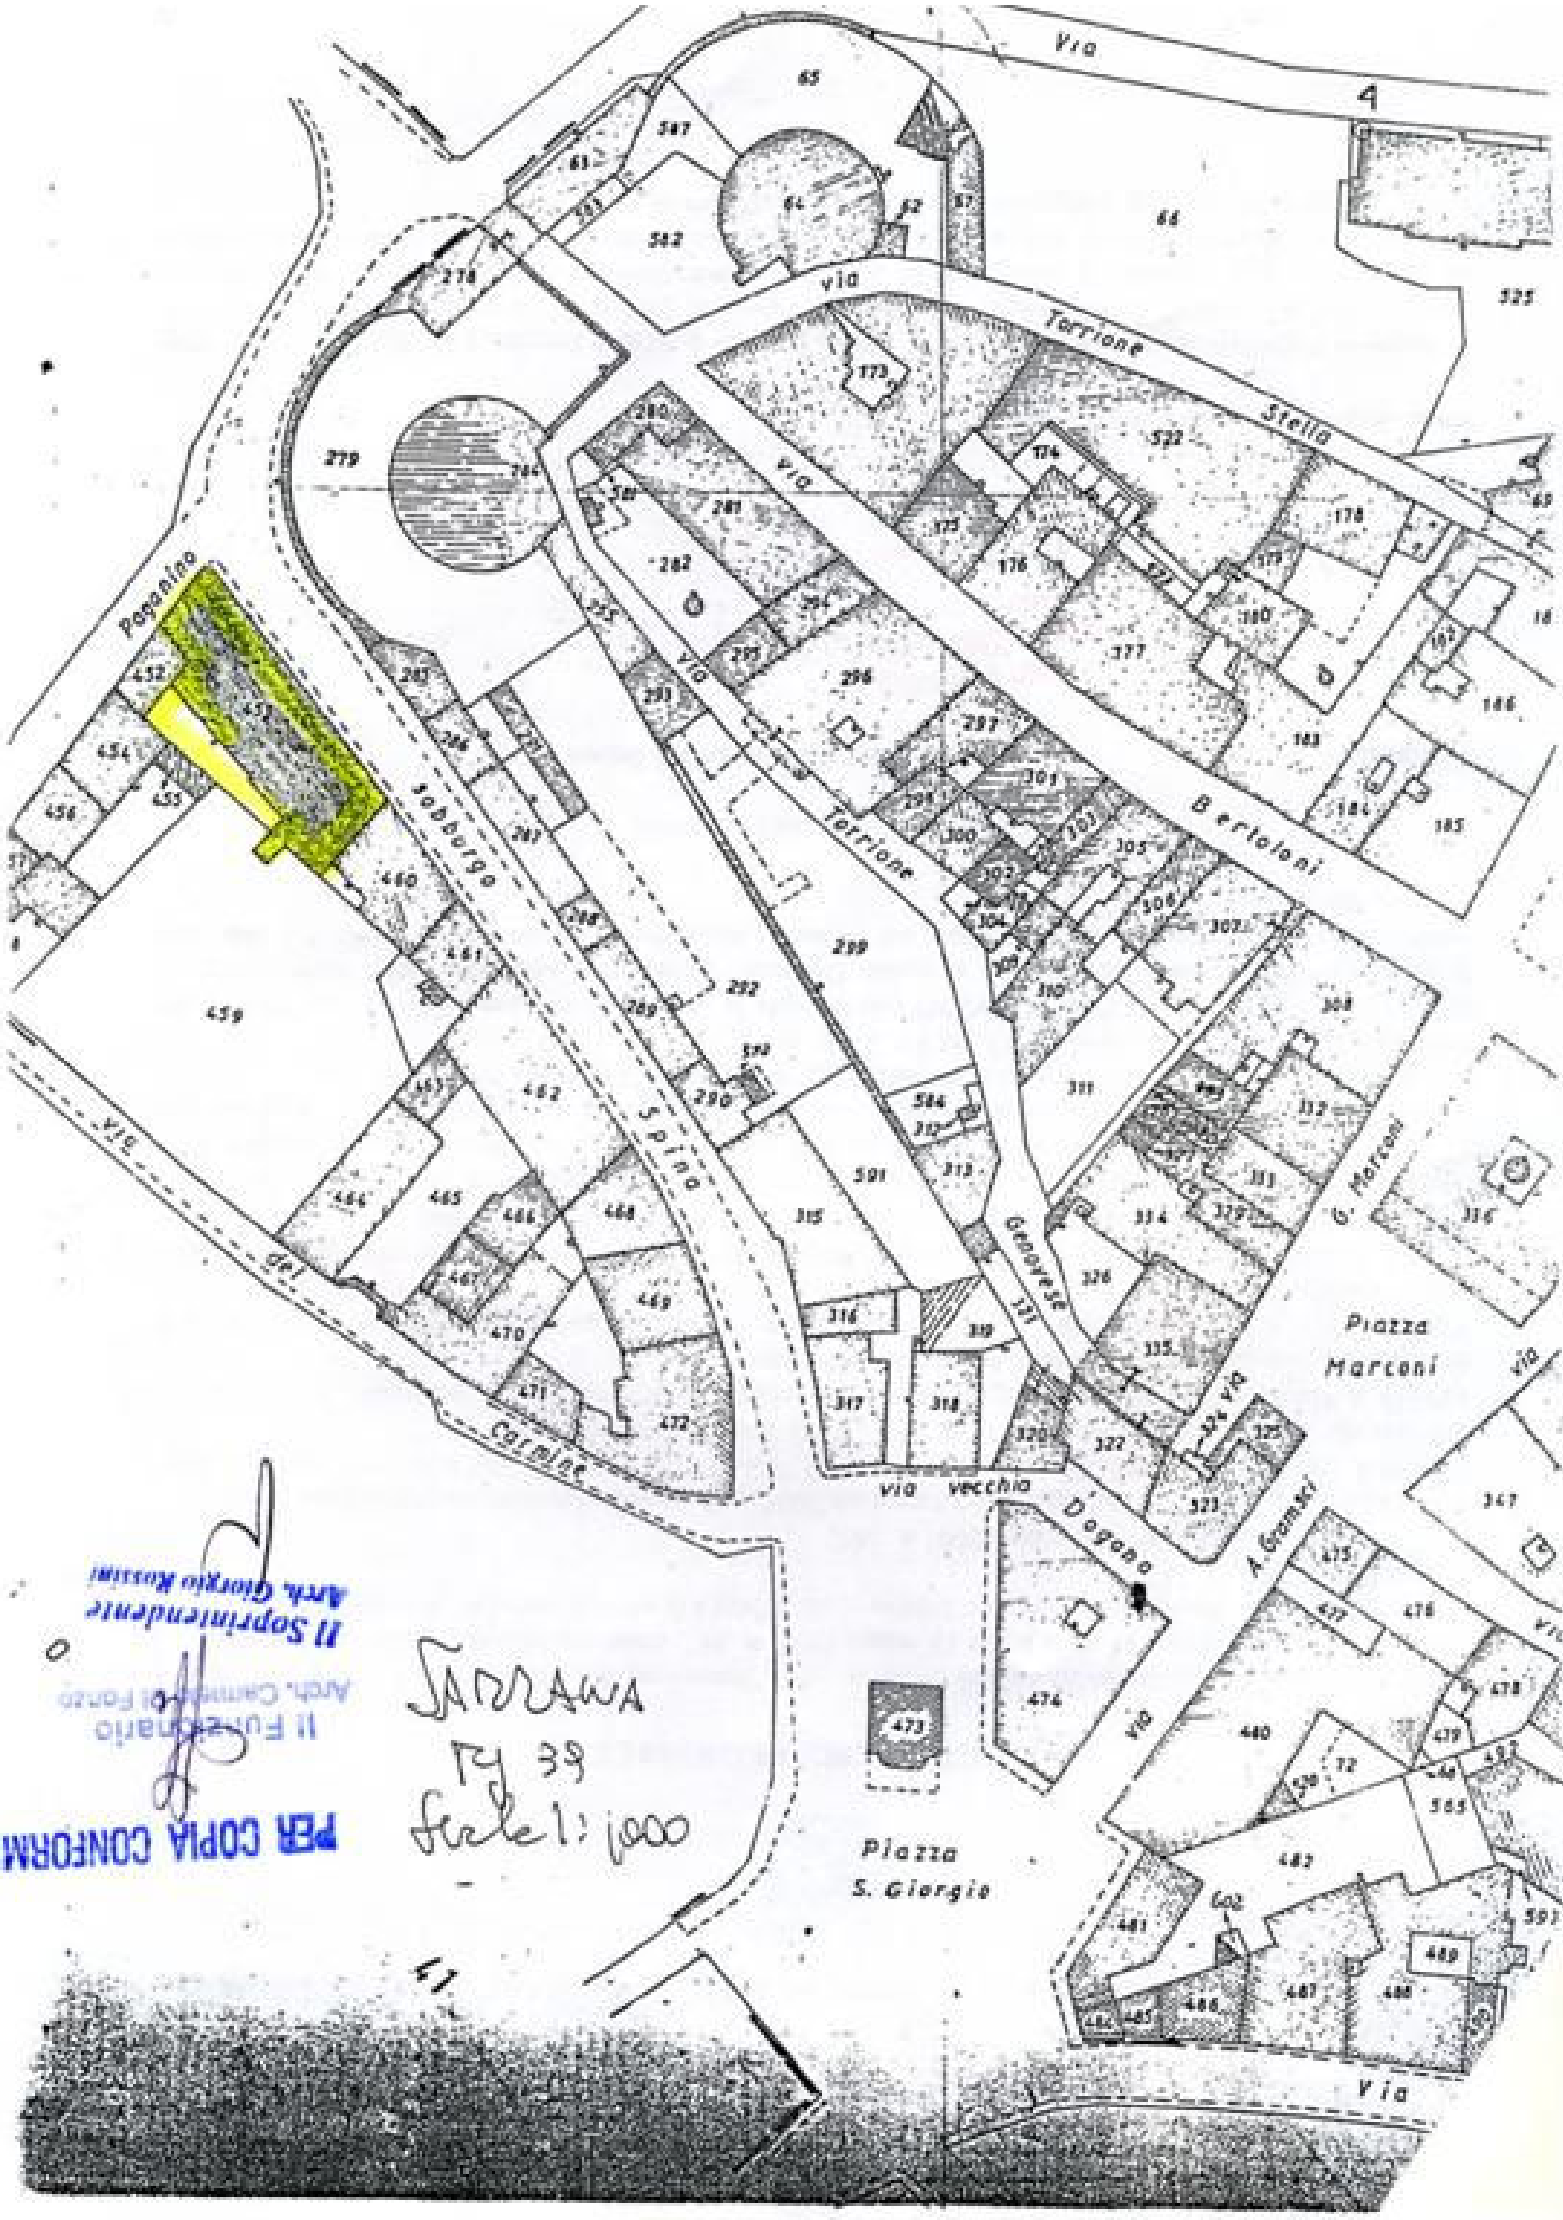

SADRAWA
TY 39
Scala 1:1000

PER COPIA CONFORME
Il Sopraintendente
Arch. Giorgio Musumeci

Il Funzionario
Arch. Carmelo Fonzo