


Allegato alla nota di arrivo
Prot. n° 985 del 13 FEB. 2000

Il Soprintendente
Arch. Luca Rinaldi

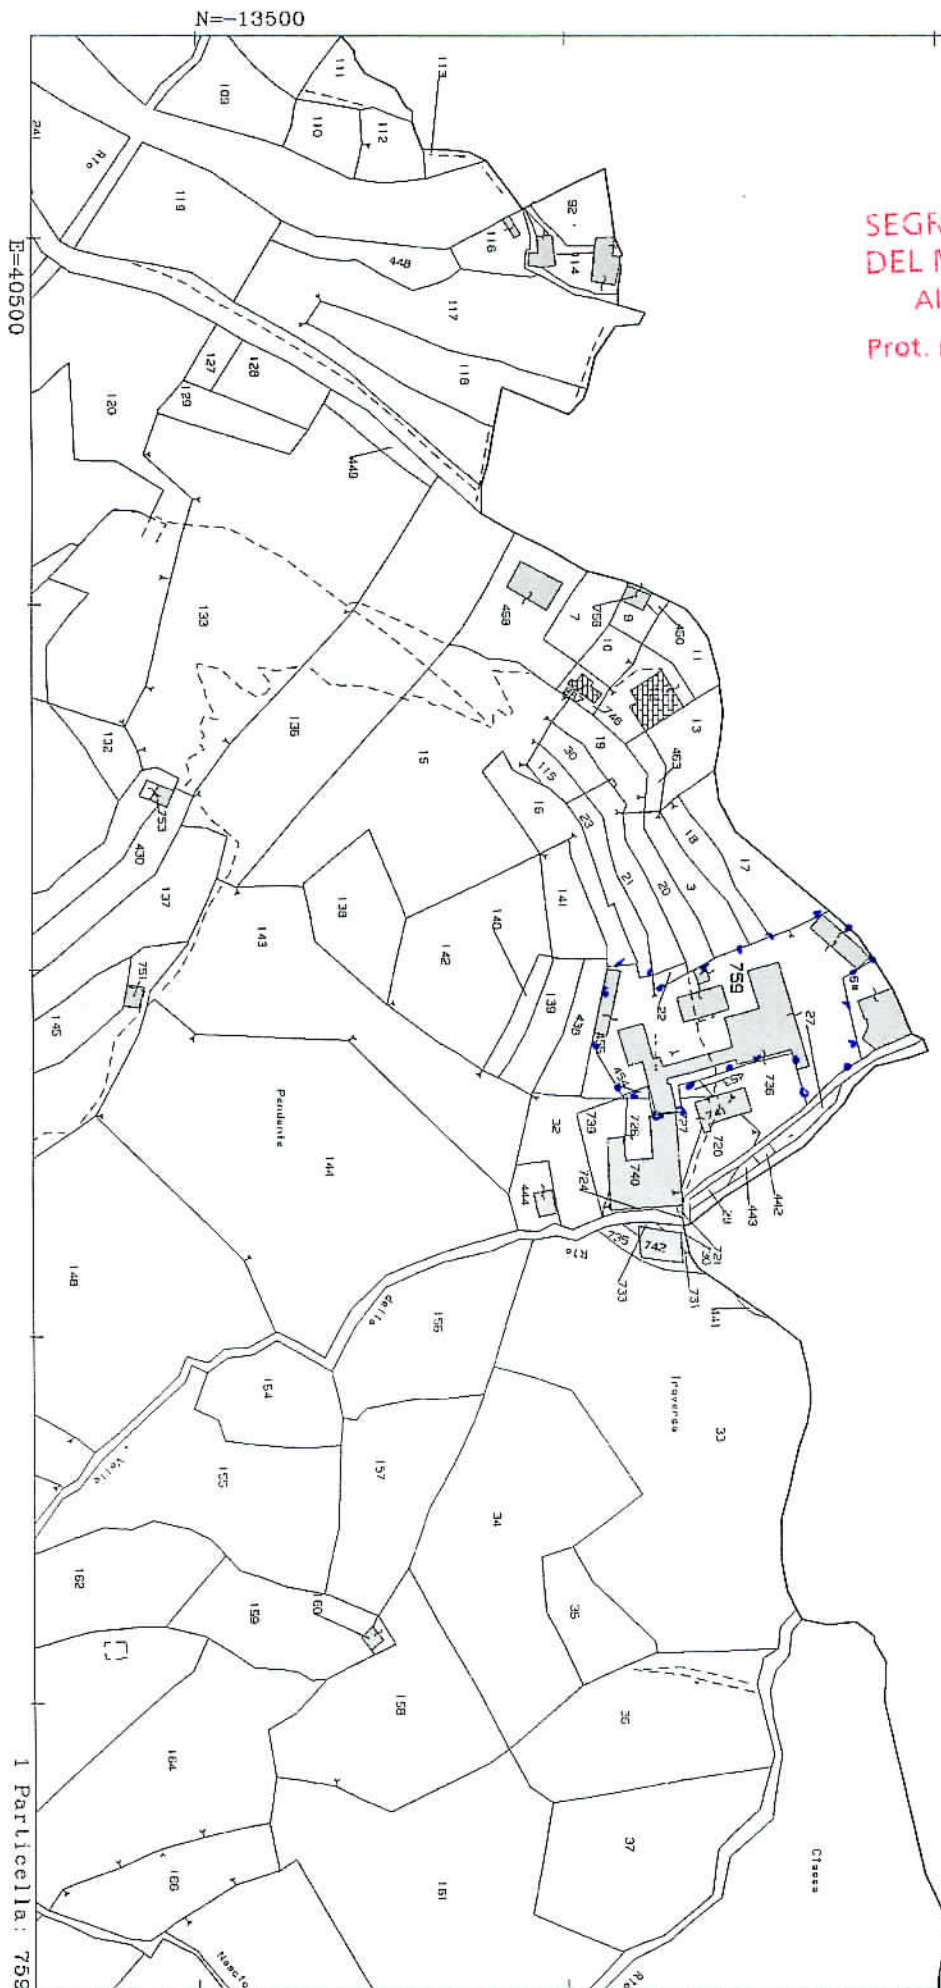

16-Feb-2016 10:27:12
Prot. n. T93792/2016