


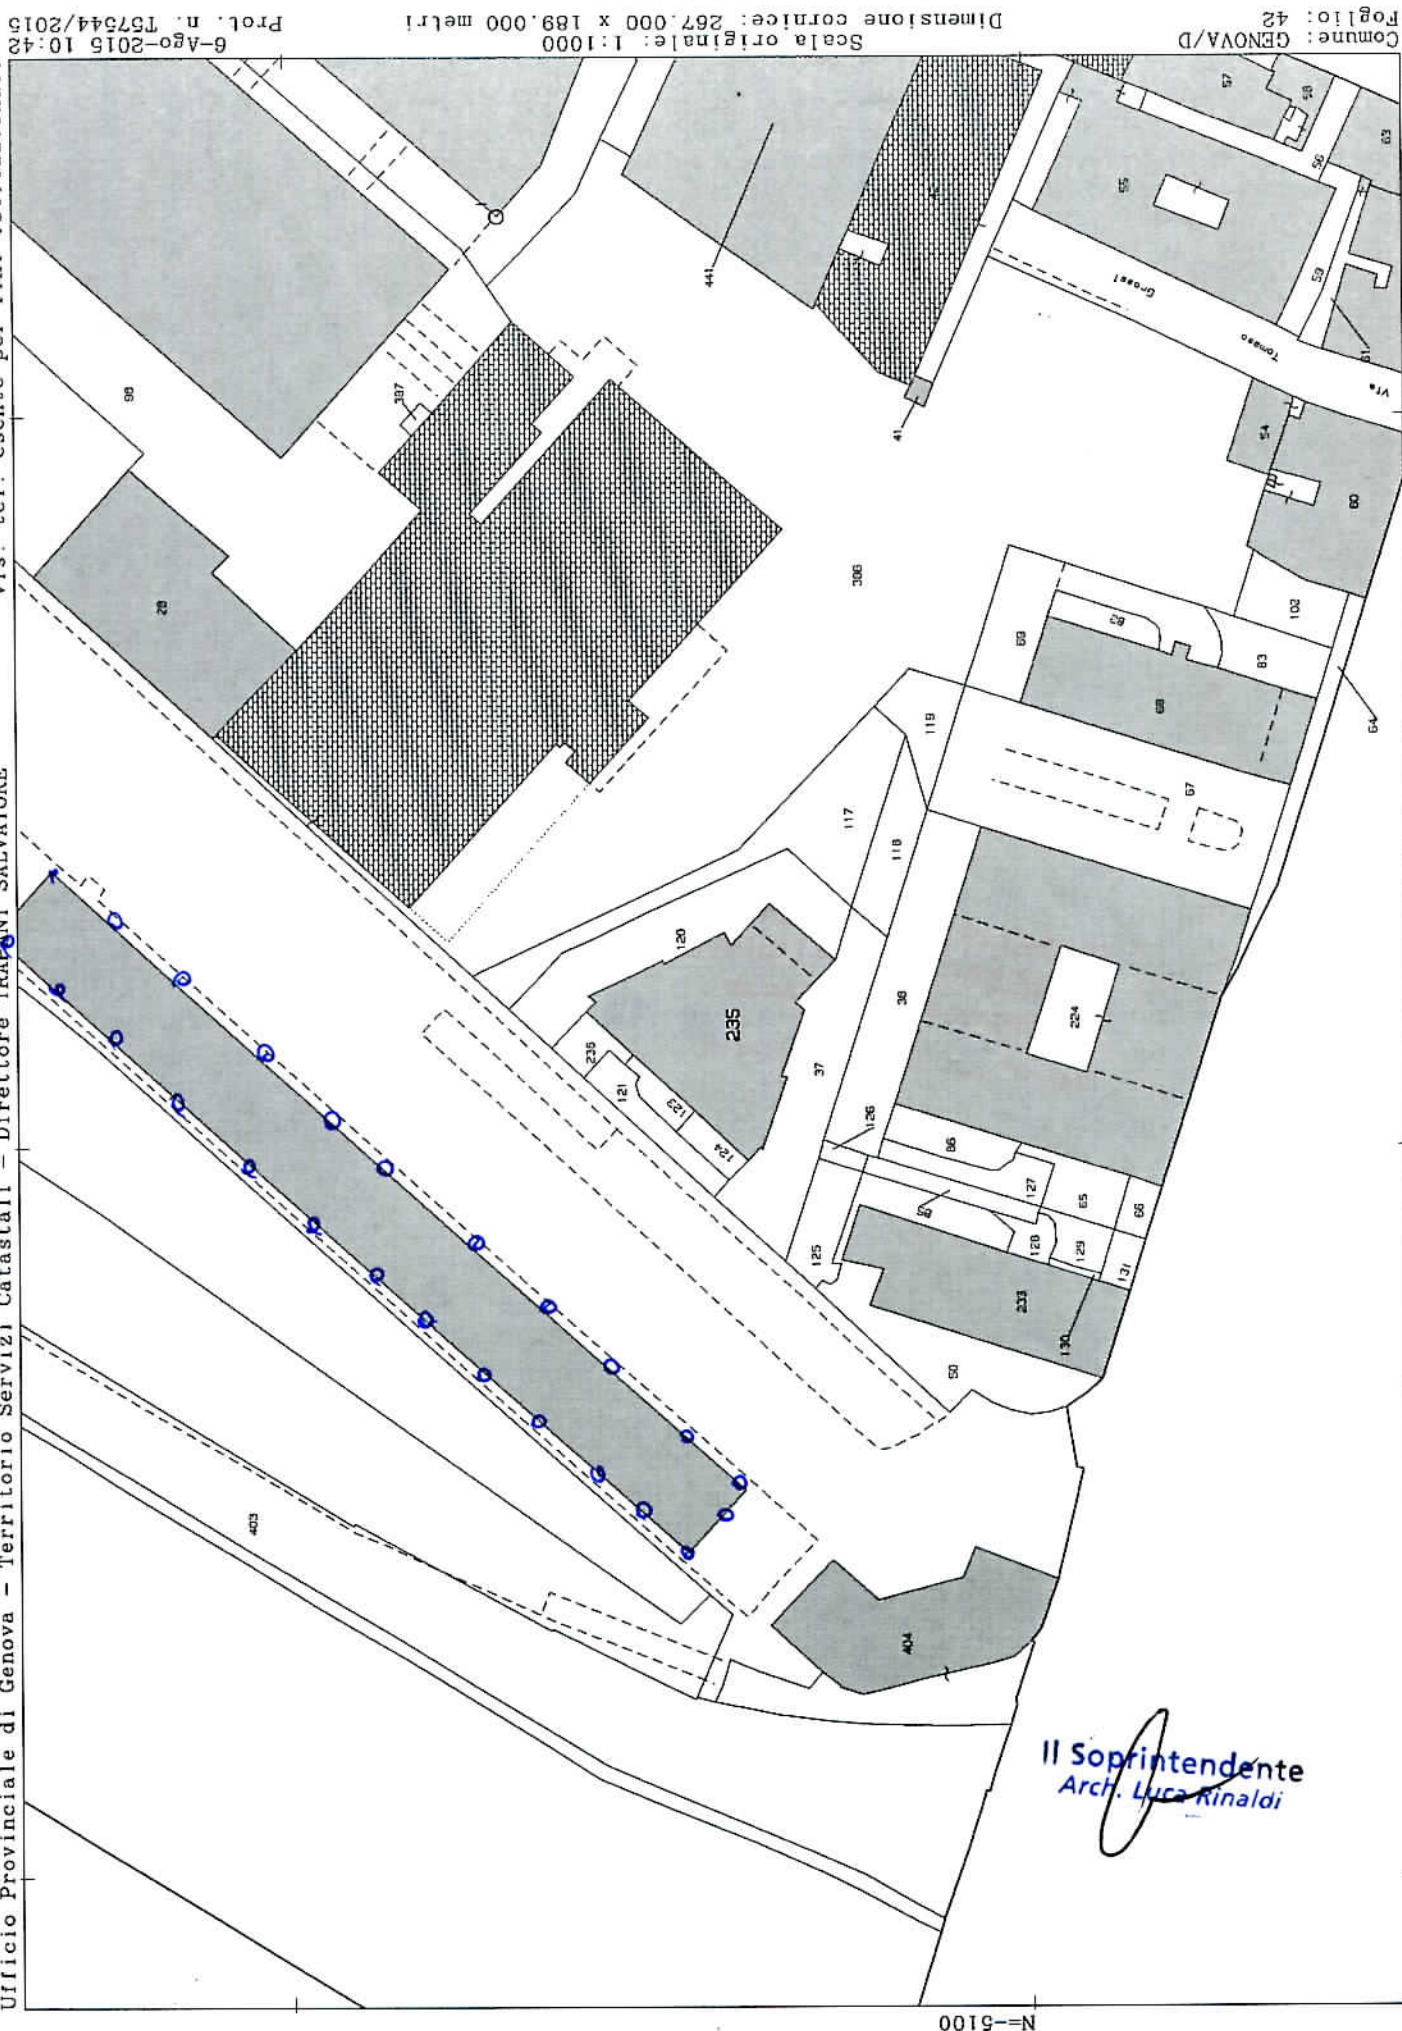

Il Soprintendente
Arch. Luca Rinaldi

E=-4700

1 Particella: 235

Comune: GENOVA/D

Foglio: 42

Scala originale: 1:1000

Dimensione cornice: 267.000 x 189.000 metri

6-Ago-2015 10:42

ProL. n. T57544/2015