


A N. CATALOGO GENERALE	N. CATALOGO INTERNAZIONALE	 MINISTERO PER I BENI CULTURALI E AMBIENTALI DIREZ. GEN. DELLE ANTICHITA' E BELLE ARTI	REGIONE	N.
ITA:			CALABRIA	
ALLEGATO N. B ₈ Sezione A-B				

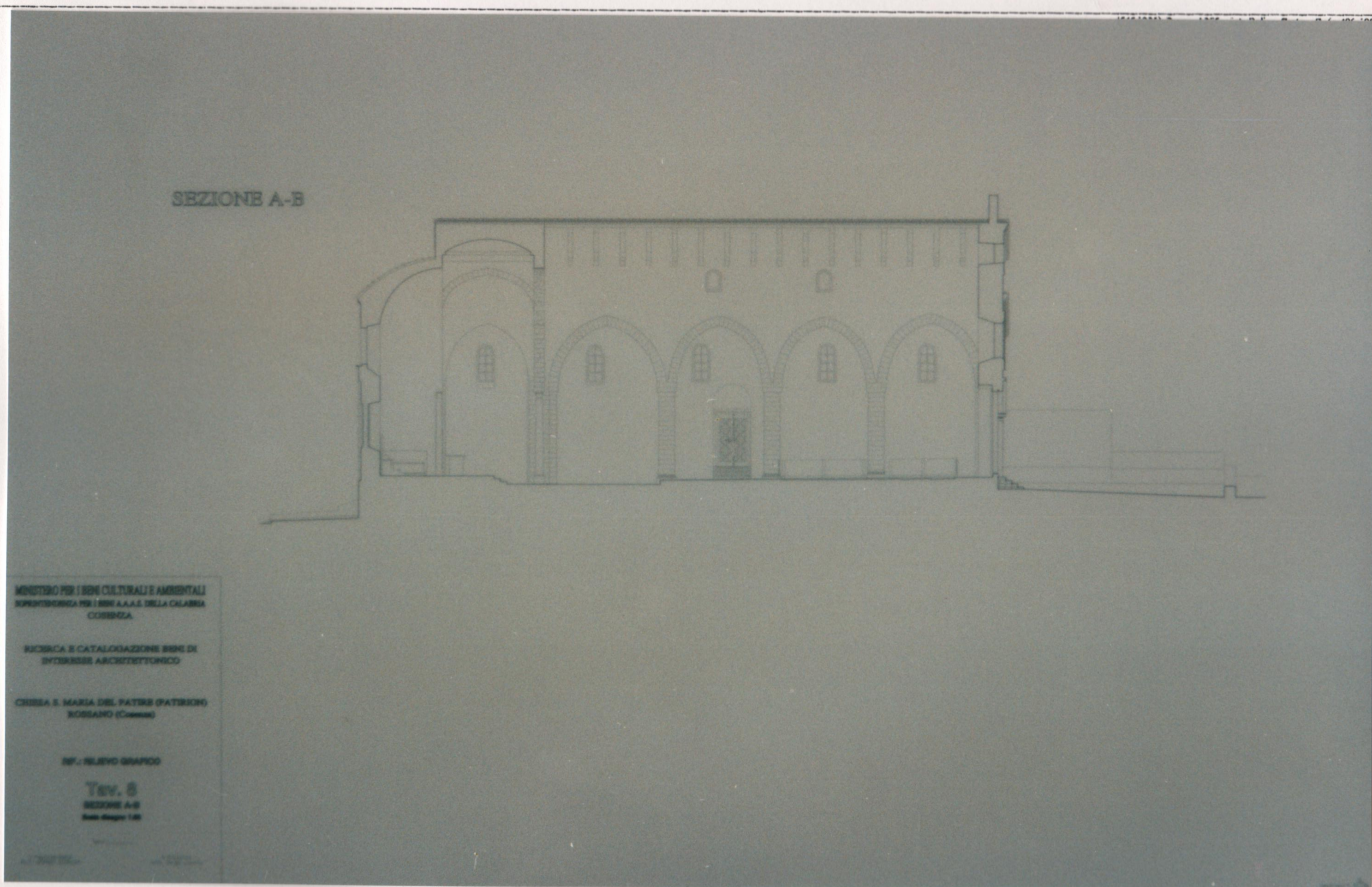

MINISTERO PER I BENI CULTURALI E AMBIENTALI
 DIREZIONE REGIONALE PER I BENI A.A.A.S. DELLA CALABRIA
 CROSIGNA
 RICERCA E CATALOGAZIONE BENI DI
 INTERESSE ARCHITETTONICO
 CHIESA S. MARIA DEL PATRO (PATRINO)
 ROSSANO (CROSIGNA)
 1971 - RILEVO QUADRO
 Tav. 8
 SEZIONE A-B
 Scala 1:100

SOPRINTENDENZA BENI A.A.A.S.
 COSENZA
 R. 156
 Neg. 112290
 Scheda "A", N. 156
 Neg. 112290