COMUNE DI NOVALESA (TORINO)

CAPPELLA DI SAN ANTONIO

PIANTA PIANO TERRENO — SCALA 1/20
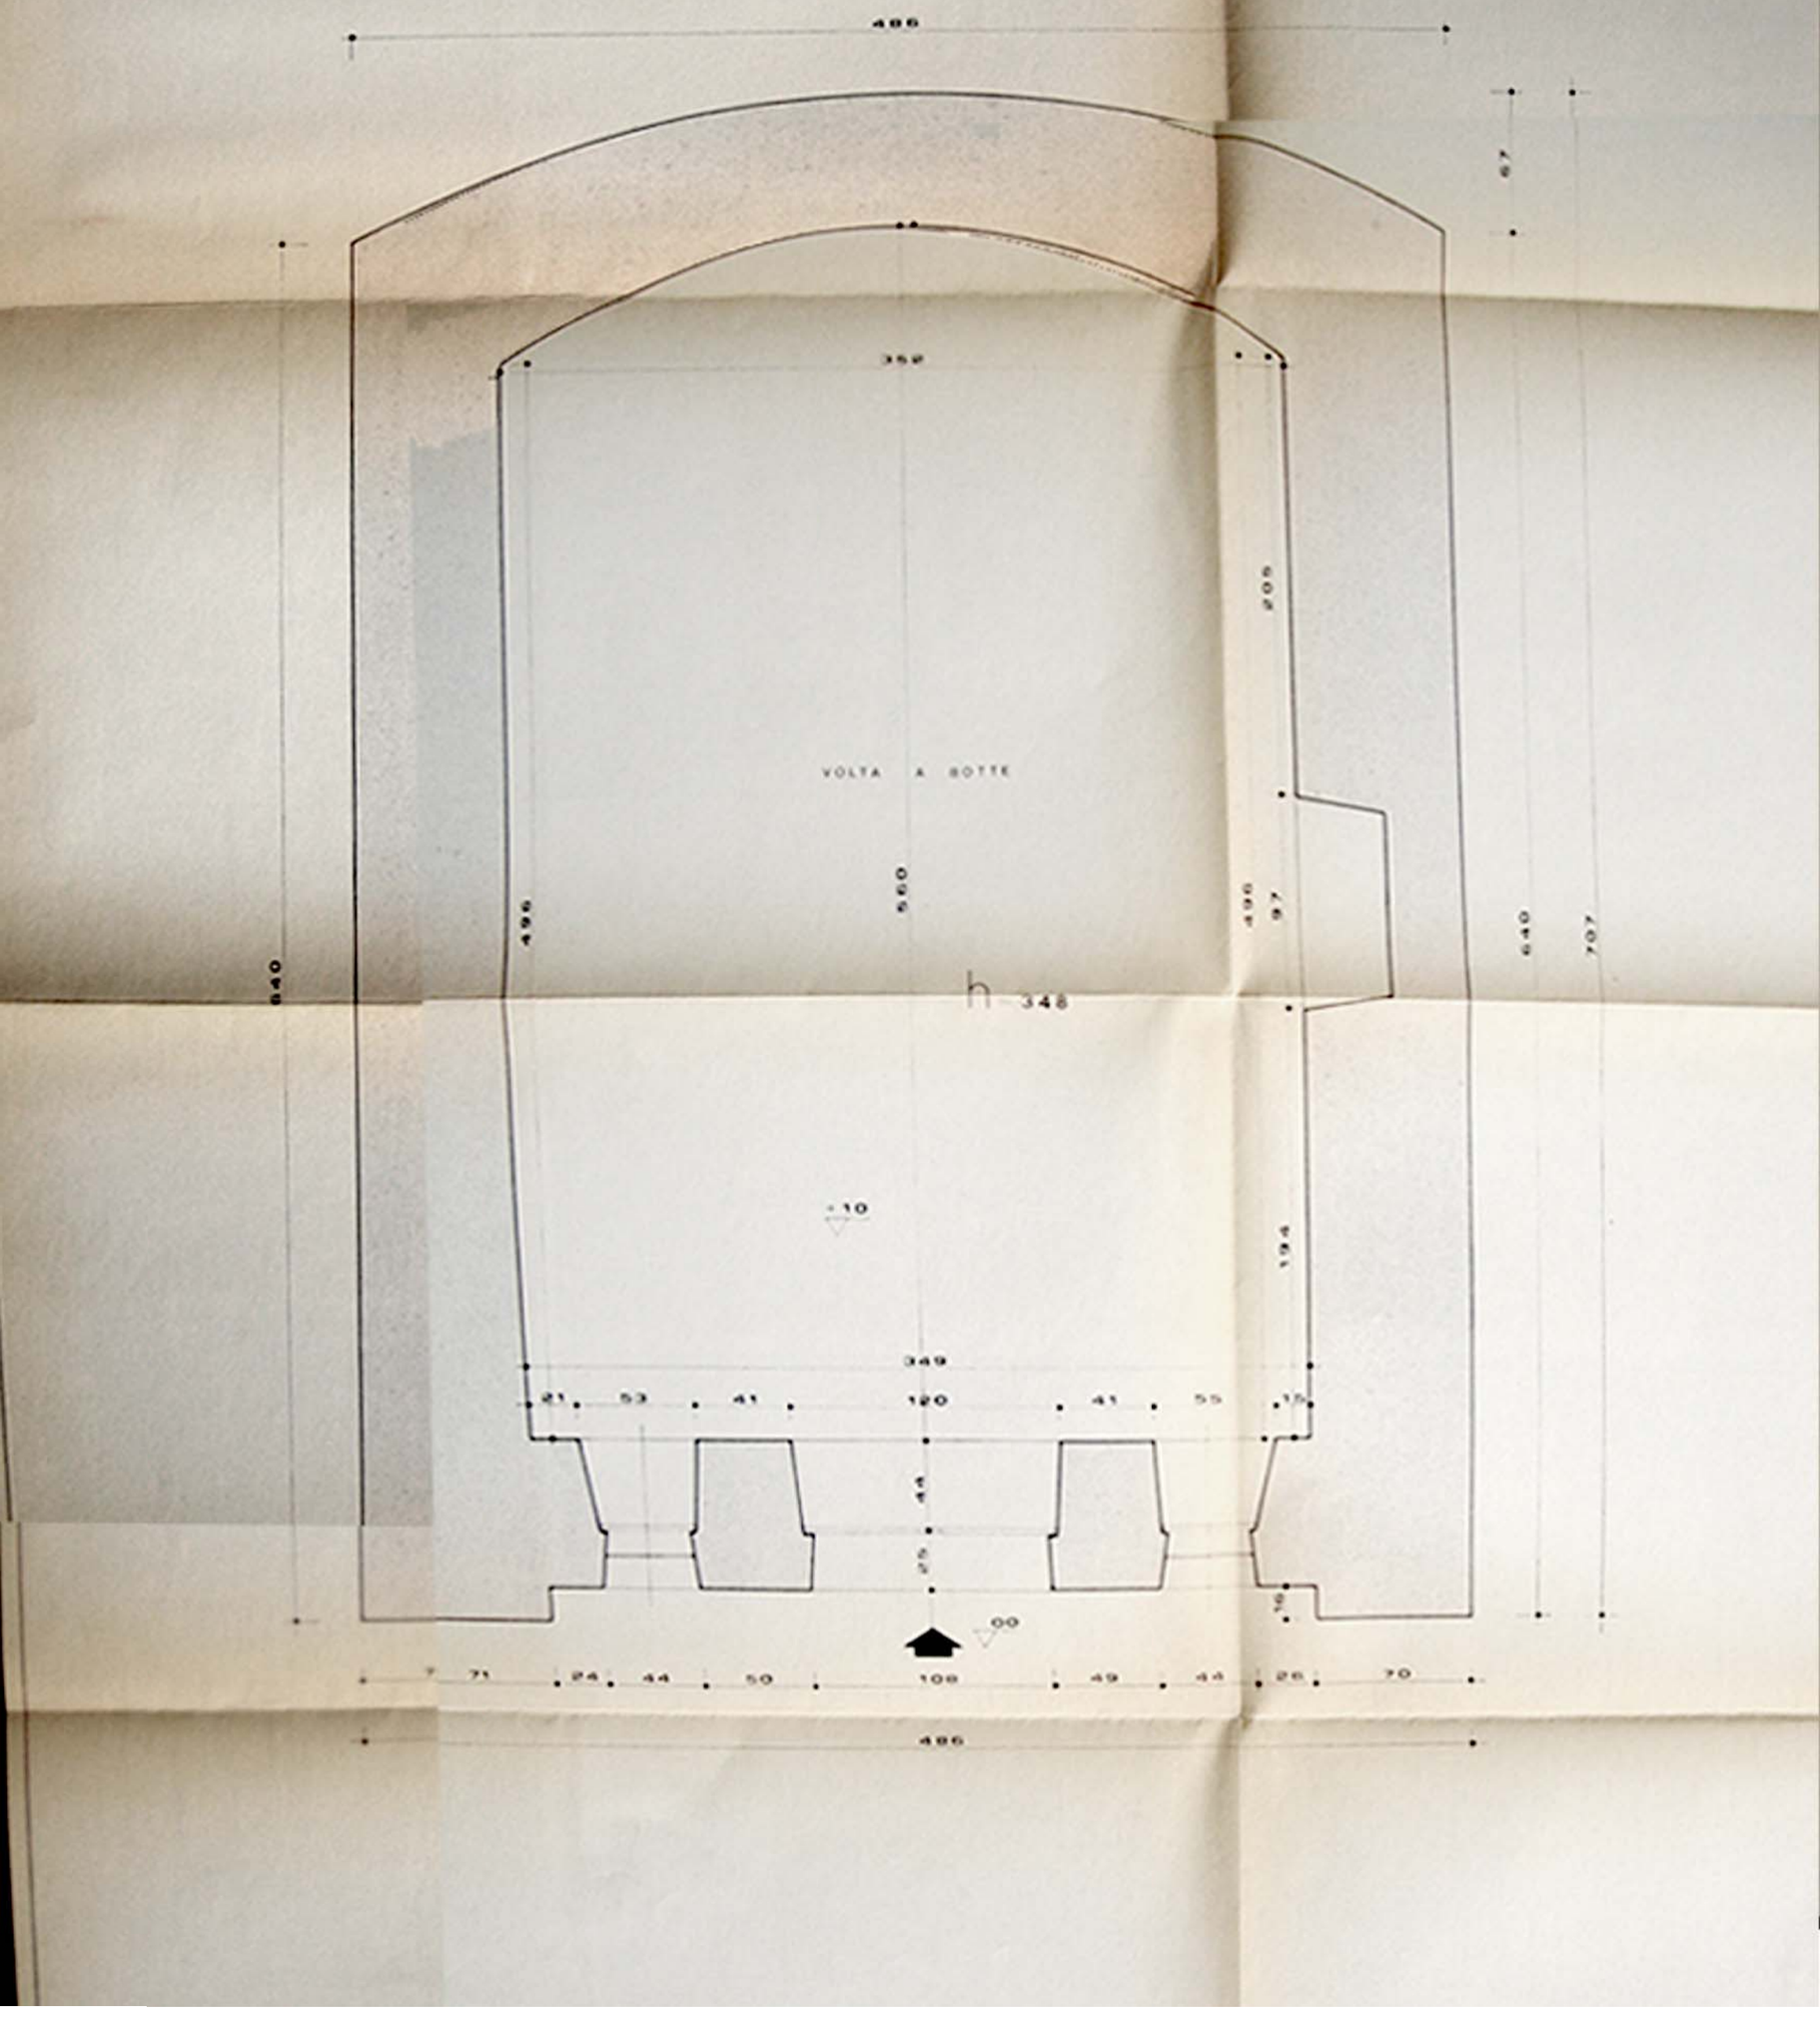
OTTOBRE 1977 — ARCH ROBERTO NIVOLO – TORINO