



A	N. CATALOGO GENERALE	N. CATALOGO INTERNAZIONALE	MINISTERO PER I BENI CULTURALI E AMBIENTALI DIREZ. GEN. DELLE ANTICHITA' E BELLE ARTI	REGIONE	N
20/00017726	ITA:	SOPRINTENDENZA B.A.A.A.S. DI SASSARI E NUORO	SARDEGNA	Ø	Ø
ALLEGATO N. 8 CHIESA D'ITRIA AGGIUS SS - RILIEVO PIANTA PROSPETTO Scala 1:100					
(500/218 Roma 1955 - Ist. Poligr. Stato. S. (c. 400.000)					

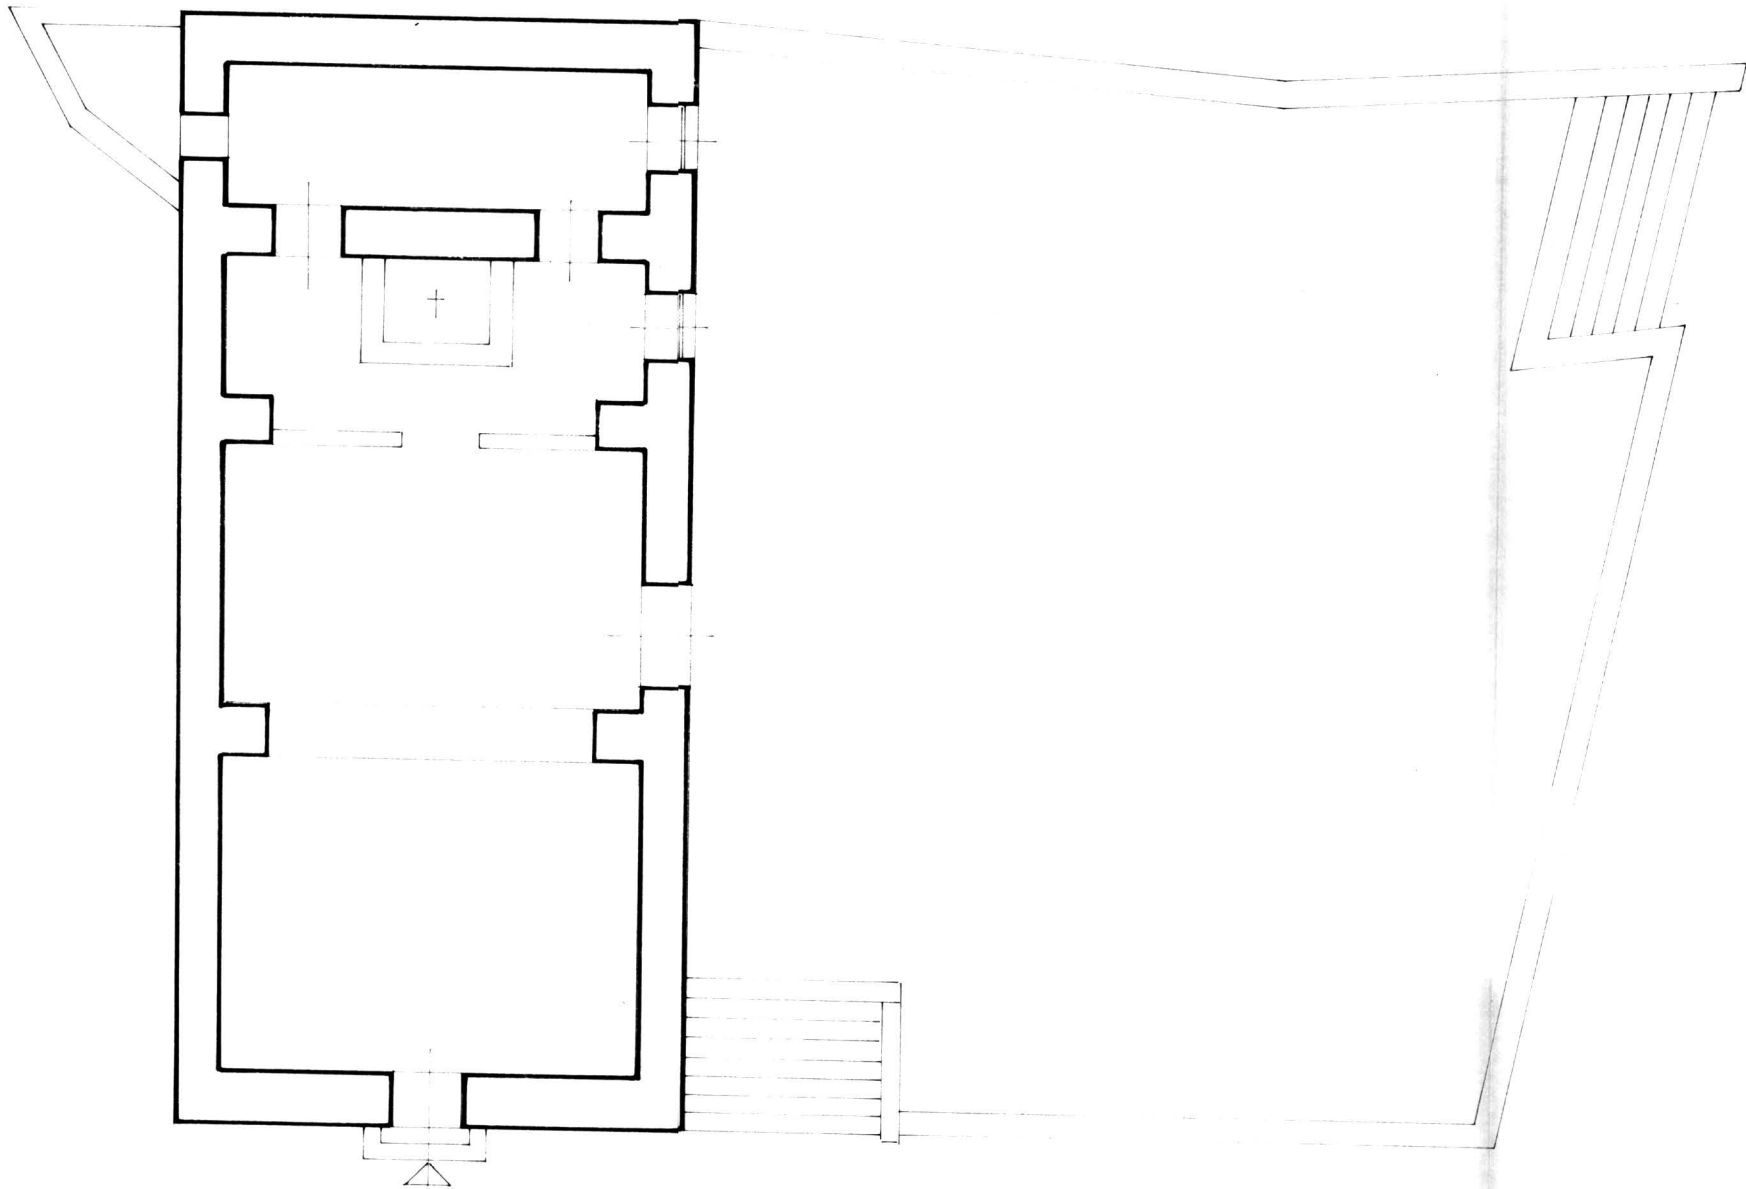

PIANO TERRA

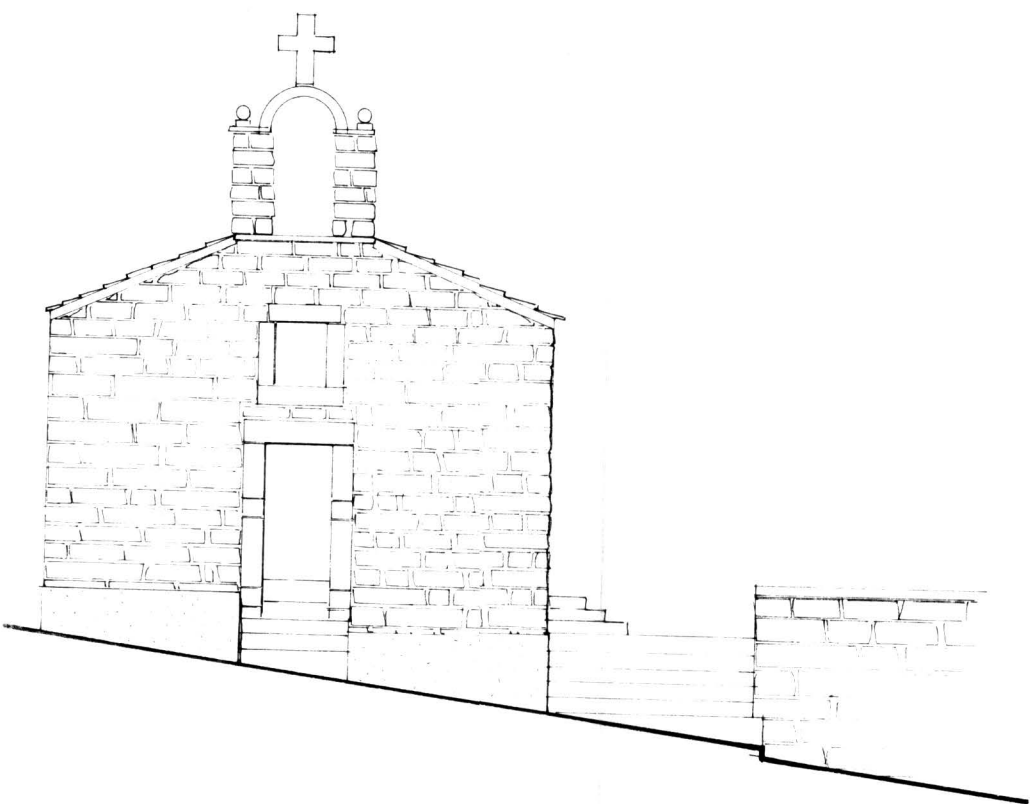

PROSPETTO