


	CATALOGO INTERNAZIONALE	MINISTERO PER I BENI CULTURALI E AMBIENTALI ISTITUTO CENTRALE PER IL CATALOGO E LA DOCUMENTAZIONE
ALLEGATO	CATALOGO GENERALE I.C.C.D.	
N° 3	20/00067800	Soprintendenza B.A.A.S. Sassari e Nuoro
oggetto della scheda nu 00 Bosa - Fabbricato individuato in Catasto al + 00/00/00		
oggetto dell'allegato Pianta piano terzo e prospetto		
annotazioni		
riferimento altri allegati stessa scheda		
riferimento allegati di altre schede		
DATA ALLEGATO ESEGUITO A CURA DI Arch. Angelo Tedeschini Geom. Alessandro Tobia (collab.) ORDINE DEGLI ARCHITETTI ANGELO TDESCHINI DELLA PROV. DI LAGUNA 1910 Angelo Tedeschini		
N° INVENTARIO COLLOCAZIONE DATA VISTO IL FUNZIONARIO RESPONSABILE Valle		

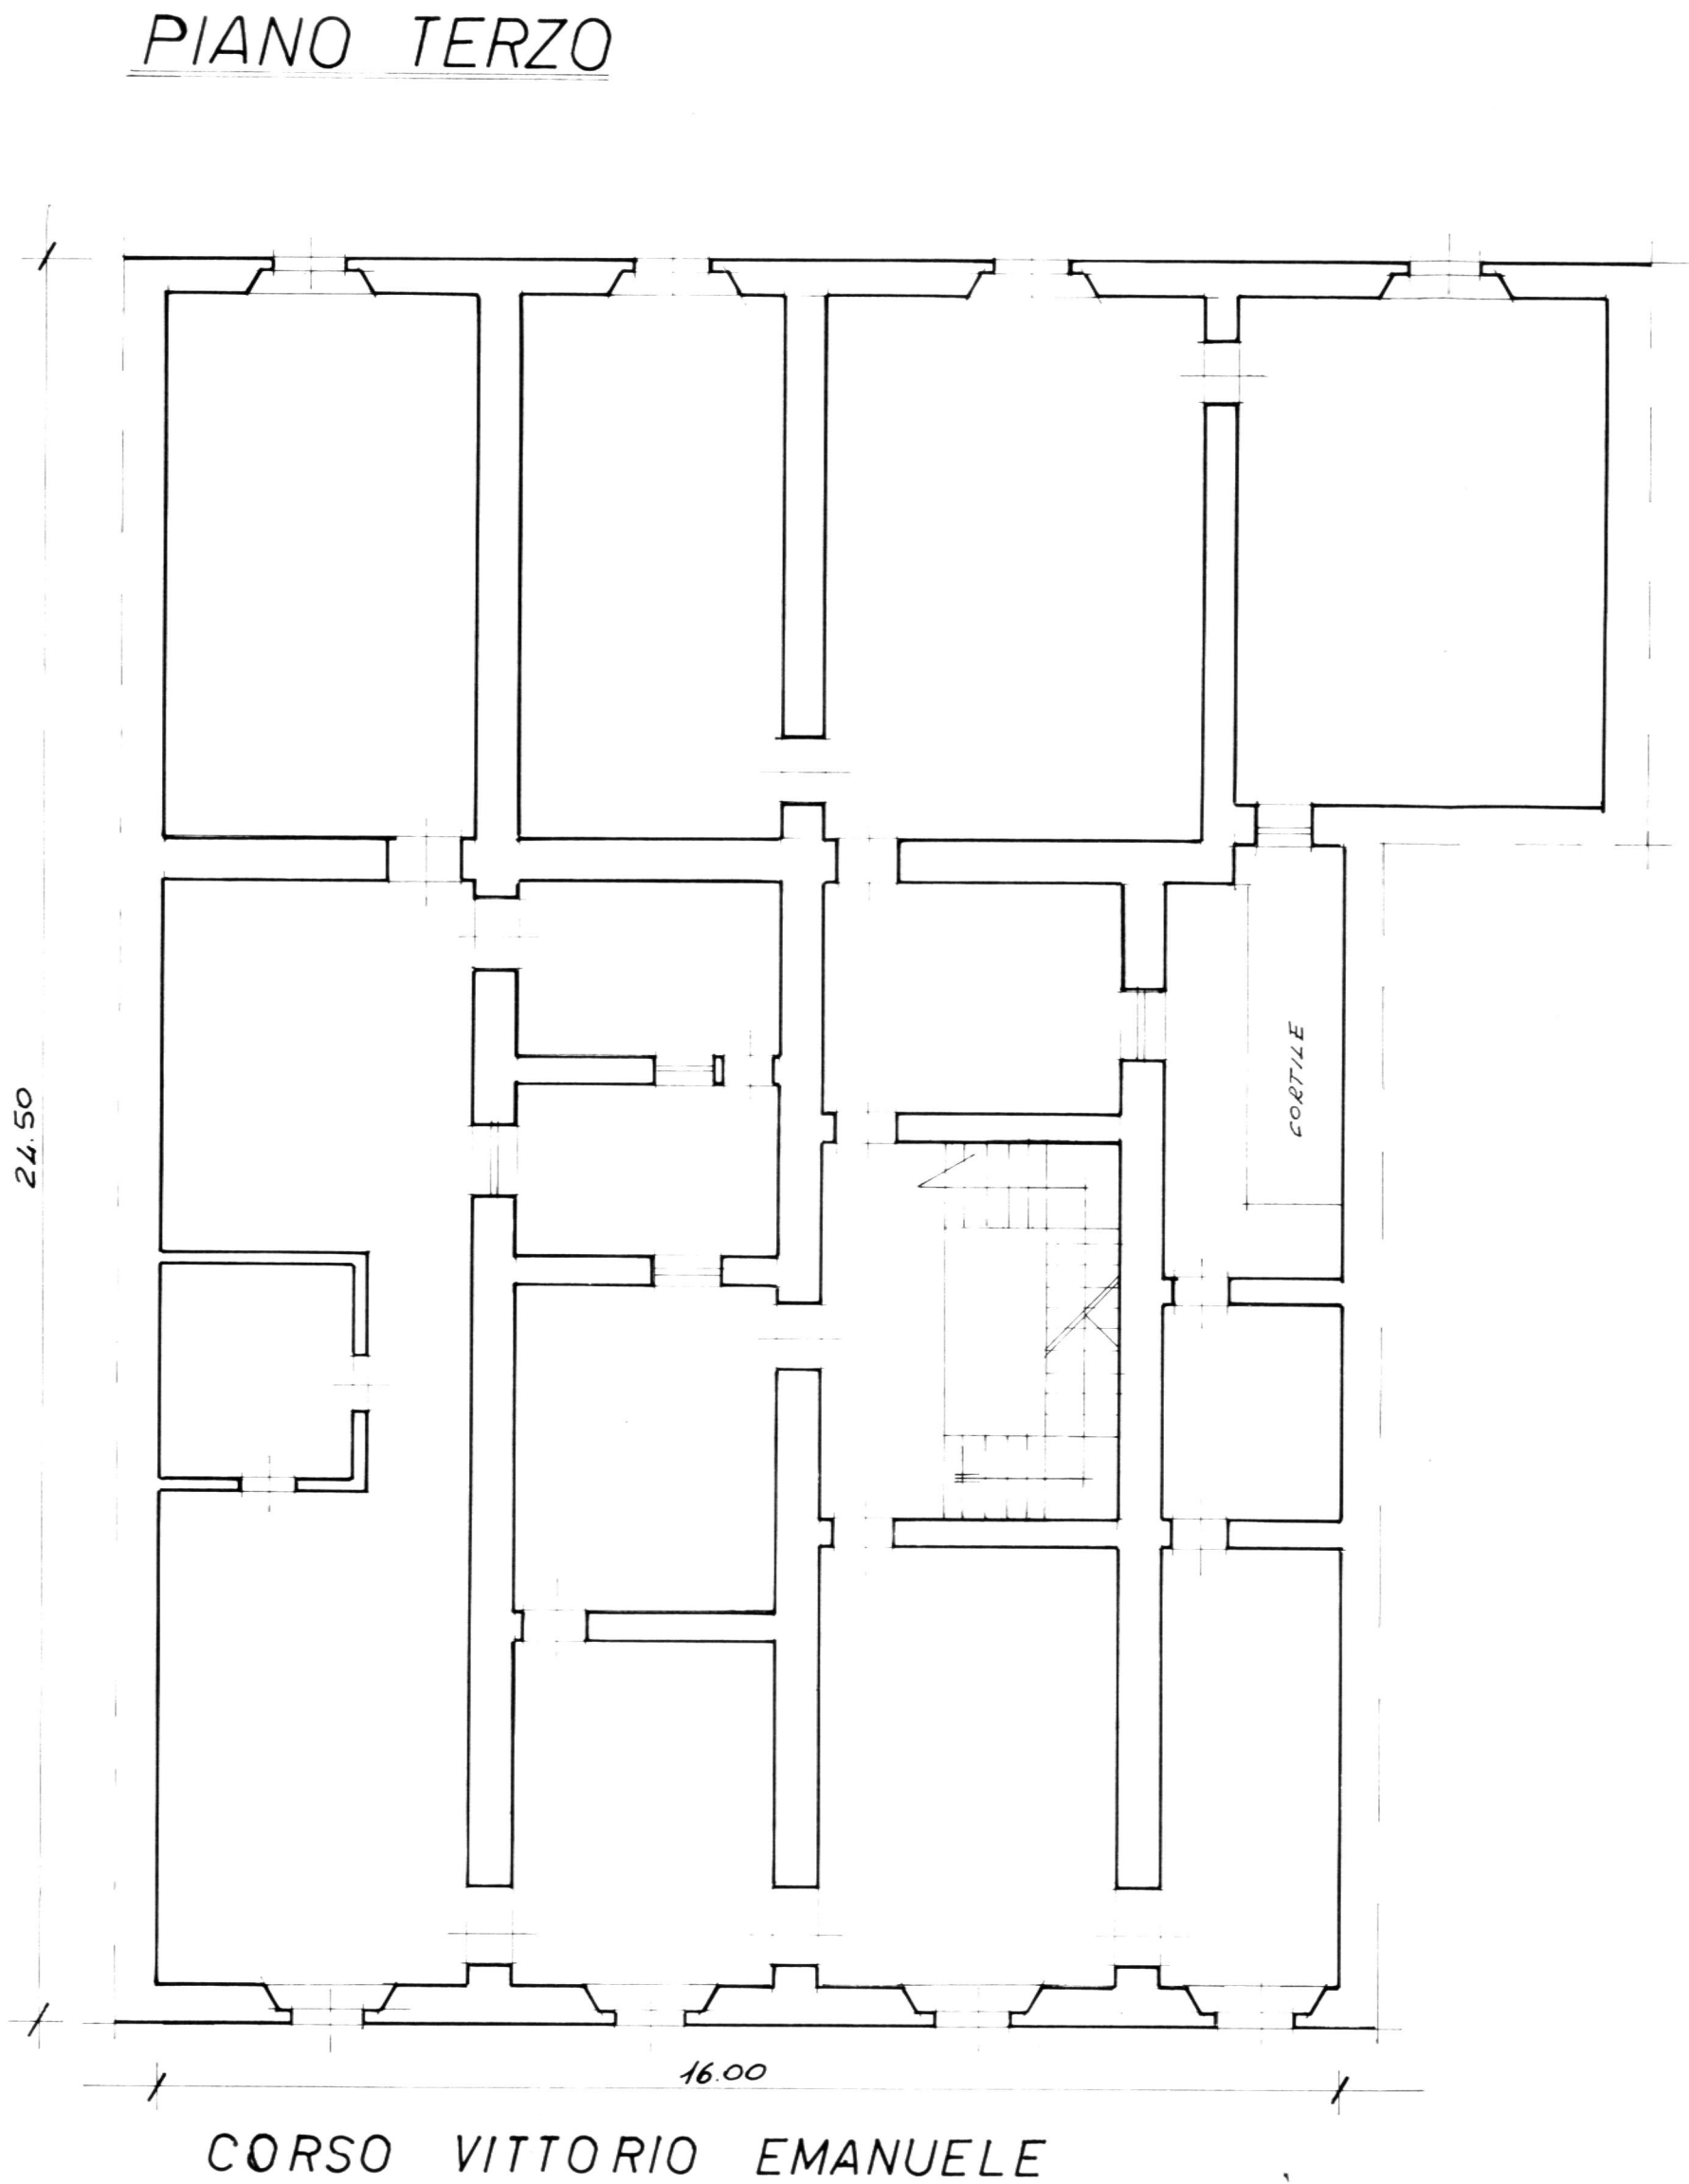

PROSPETTO

