


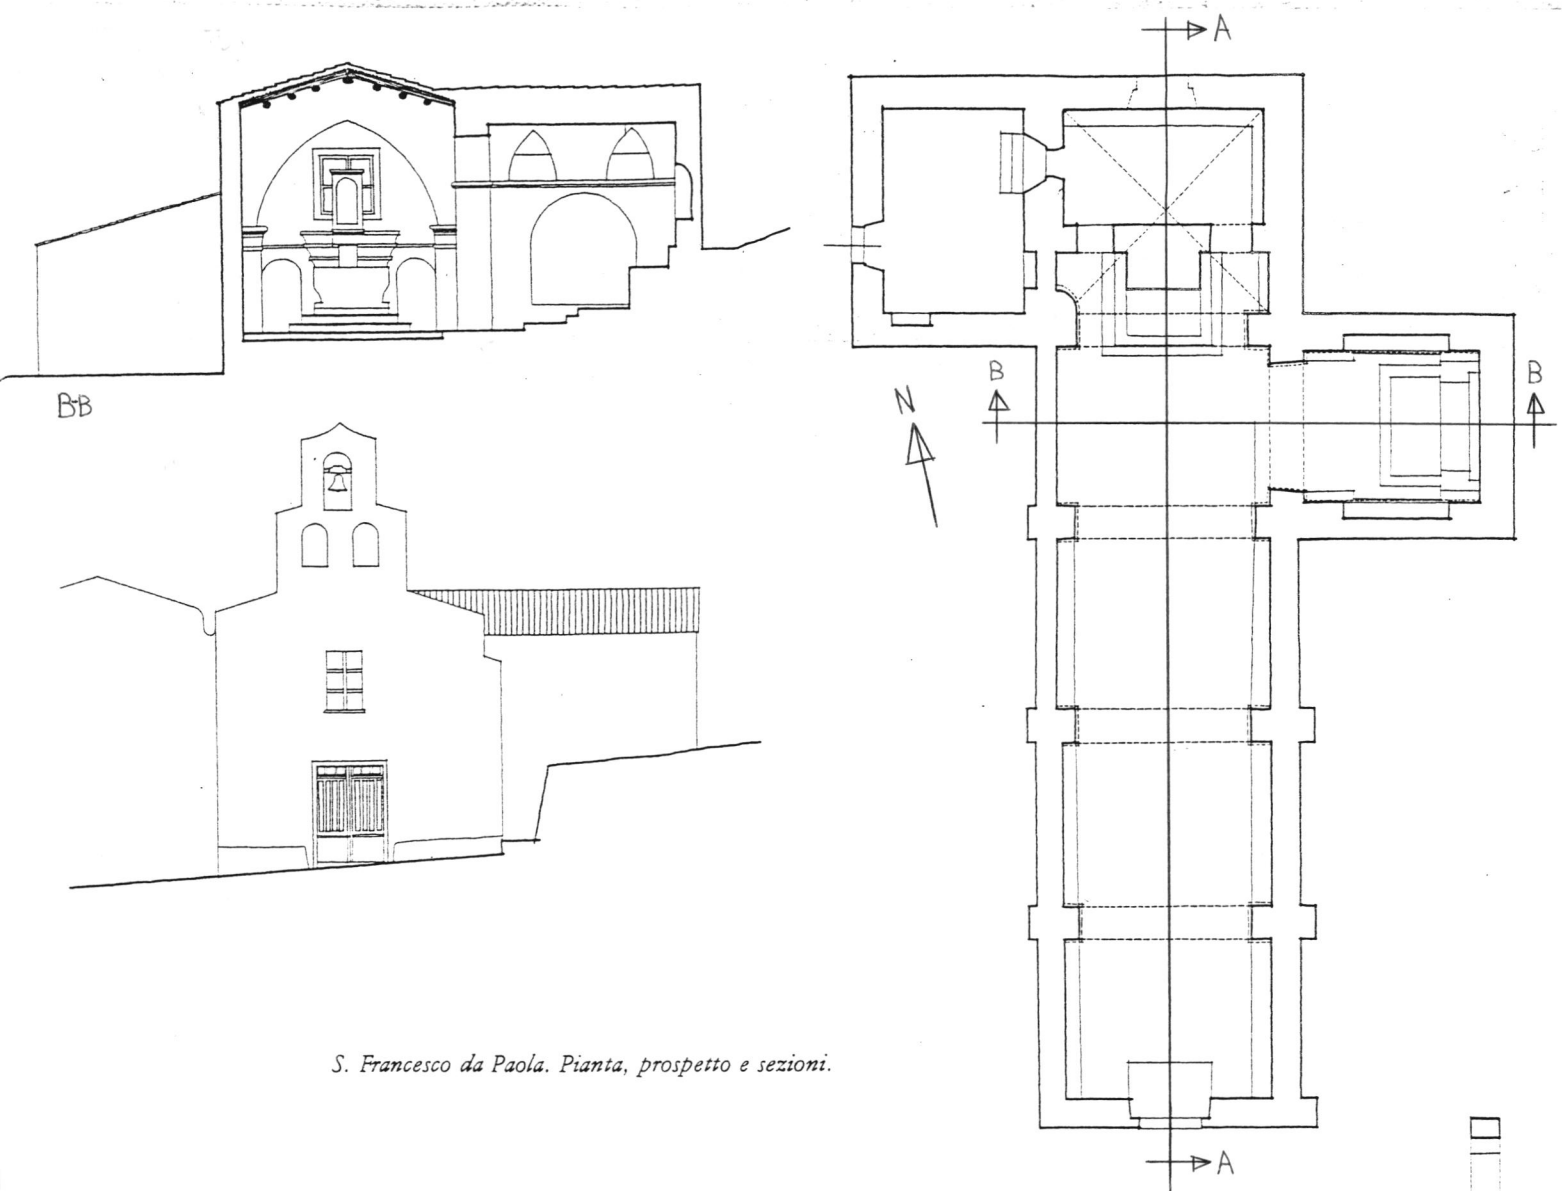

S. Francesco da Paola. Pianta, prospetto e sezioni.

ALL. N. 5

OLIENA (NU)

Chiesa di San Francesco da Paola: pianta, prospetto e
sezioni

rilievi tratti da:

Comune di Oliena - Università degli Studi di Cagliari,
Oliena Territorio Ambiente Architettura, Sassari 1985

Scala 1:200