

A

N. CATALOGO GENERALE

N. CATALOGO INTERNAZIONALE



MINISTERO PER I BENI CULTURALI E AMBIENTALI
DIREZ. GEN. DELLE ANTICHITA' E BELLE ARTI

REGIONE

N.

20/00047731


ITA:

SOPRINTENDENZA B.A.A.A.S. DI SASSARI E NUORO
SASSARI

SARDEGNA

ALLEGATO N. 5 Piano di fabbricazione; SS - Osilo, Piazza Parrocchiale: Chiesa Parrocchiale

(5605238) Roma, 1975 - Ist. Poligr. Stato - S. (c. 400.000)

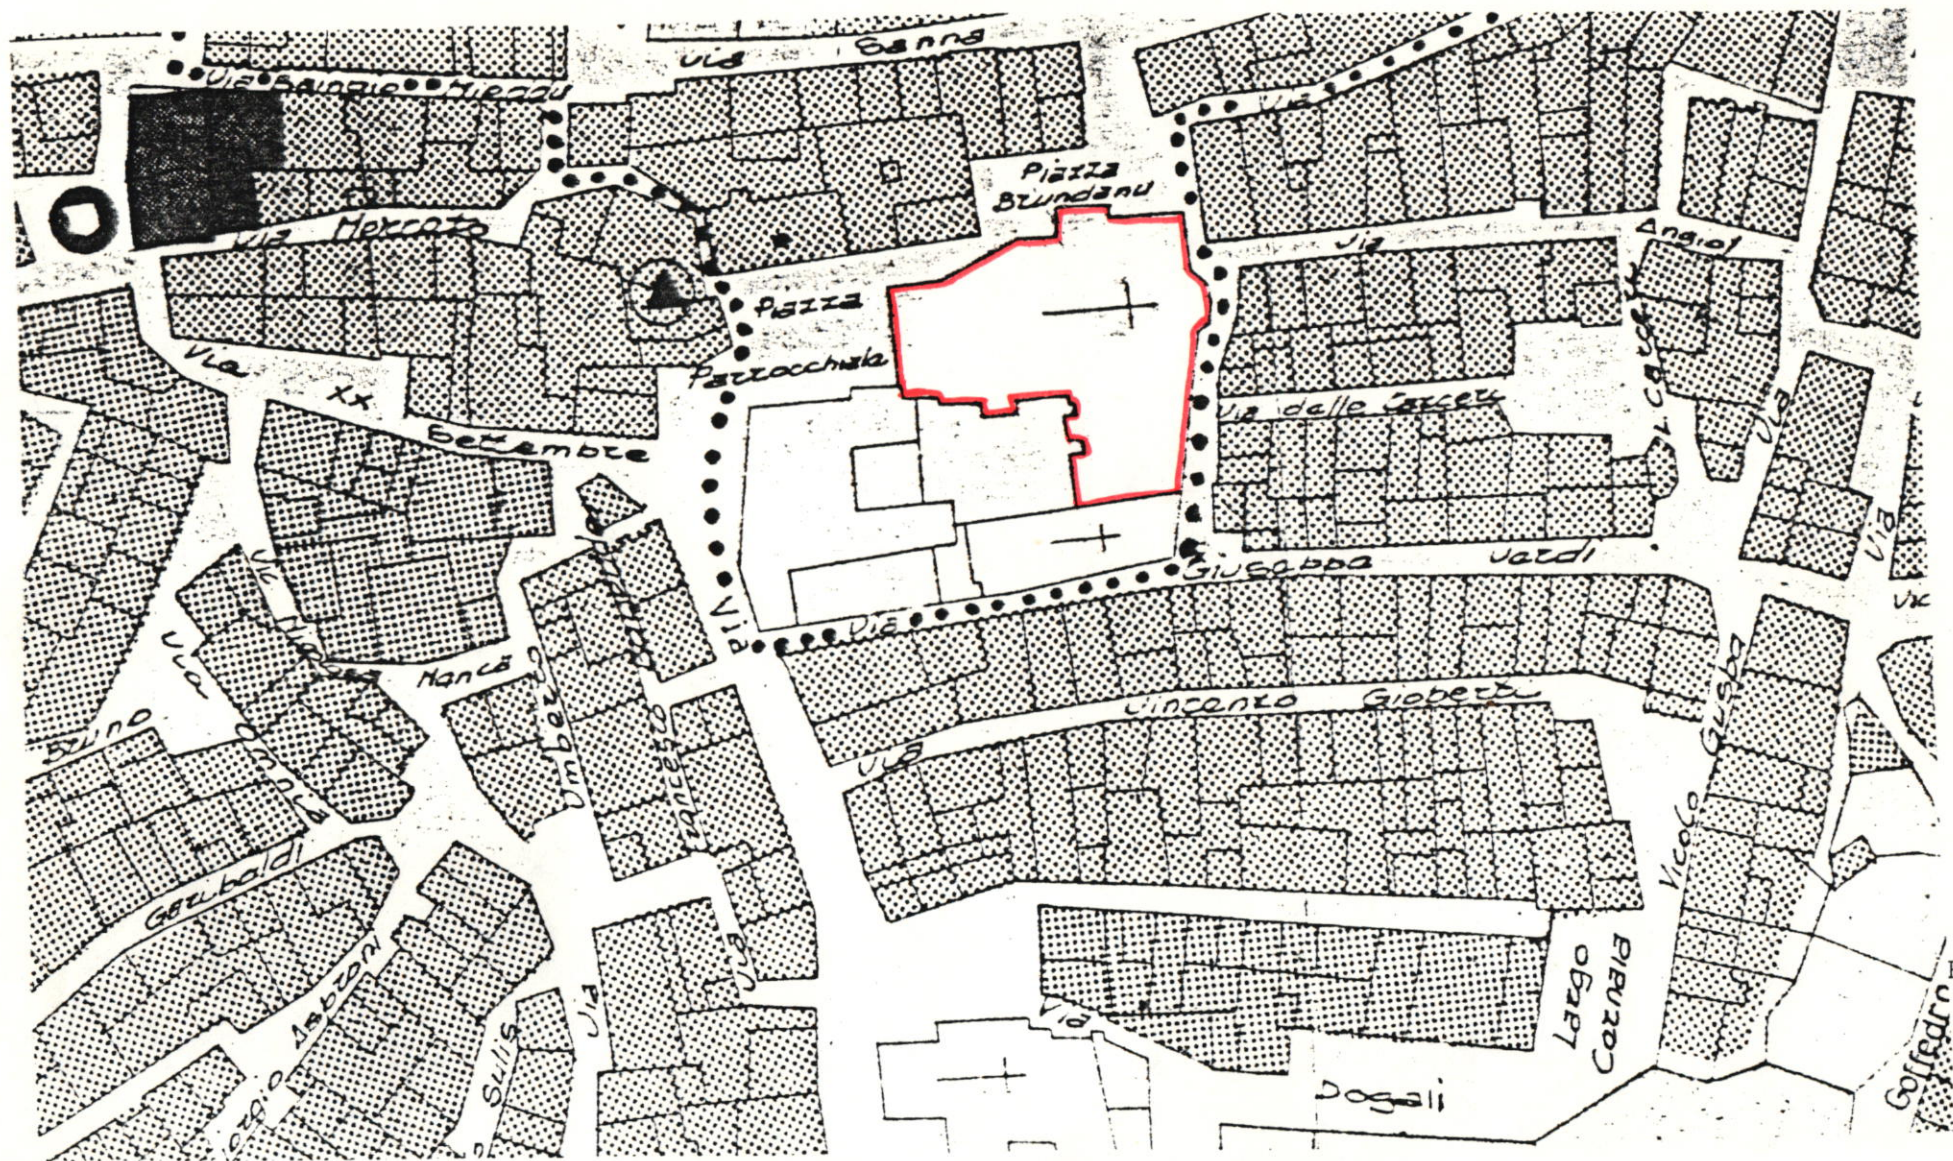

Rapp. 1 : 1.000