

ALLEGATO N°5	CATALOGO INTERNAZIONALE	MINISTERO PER I BENI CULTURALI E AMBIENTALI ISTITUTO CENTRALE PER IL CATALOGO E LA DOCUMENTAZIONE	
	ITA:		
	CATALOGO GENERALE I.C.C.D.	Soprintendenza B.A.A.S. Sassari e Nuoro	59
	N° 20/0048202	SASSARI	

OGGETTO DELLA SCHEDA	SS - SEMESTENE		
	CASA IN VIA GIARDINI N° 11		
OGGETTO DELL'ALLEGATO	PROSPETTI	RAPP. 1:50	

ANNOTAZIONI

RILEVAMENTO SOMMARIO DELLE MISURE MEDIANTE FETTUCCIA METRICA E
RICOSTRUZIONE DEI PARTICOLARI CON L'AUSILIO DI FOTOGRAFIE

RIFERIMENTO ALTRI ALLEGATI STESSA SCHEDA

RIFERIMENTO ALLEGATI DI ALTRE SCHEDE

DATA
30 NOV. 1997
ALLEGATO ESEGUITO A CURA DI

Arch. Pietro Masia
(NOME E COGNOME)


ELAB. GRAFICA

LAVORO SVOLTO

FIRMA

ARCH. PIETRO MASIA
ORDINE ARCHITETTI
PROVINCIA SASSARI
MATR. 195

N. INVENTARIO	COLLOCAZIONE
DATA	
VISTO: IL FUNZIONARIO RESPONSABILE	

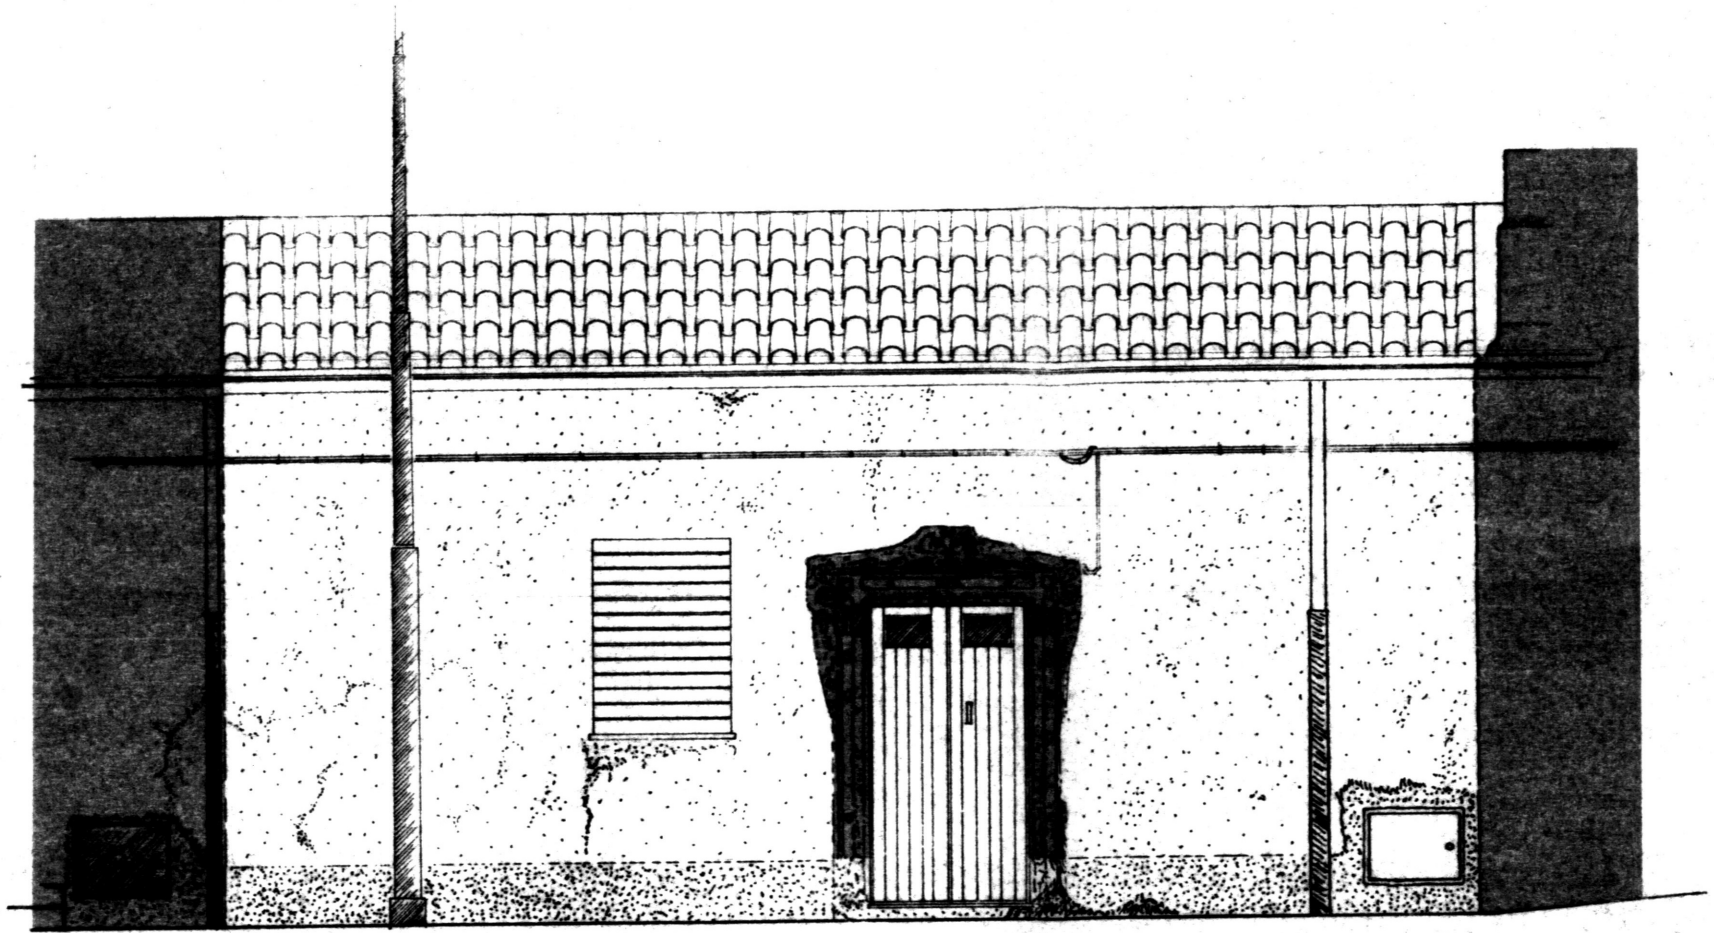

Prospetto Principale