


| | | | | | |
|----------|----------------------|----------------------------|--|----------|----|
| A | N. CATALOGO GENERALE | N. CATALOGO INTERNAZIONALE |  MINISTERO PER I BENI CULTURALI E AMBIENTALI DIREZ. GEN. DELLE ANTICHITA' E BELLE ARTI SOPRINTENDENZA B.A.A.A.S. DI SASSARI E NUORO SASSARI | REGIONE | N. |
| | 20/00047738 | ITA: | | SARDEGNA | .. |

ALLEGATO N. 4 Piano di fabbricazione; SS - Osilo, Piazza Parrocchiale: Casa con Meridiana

(5605238) Roma, 1975 - Ist. Poligr. Stato - S. (c. 400.000)

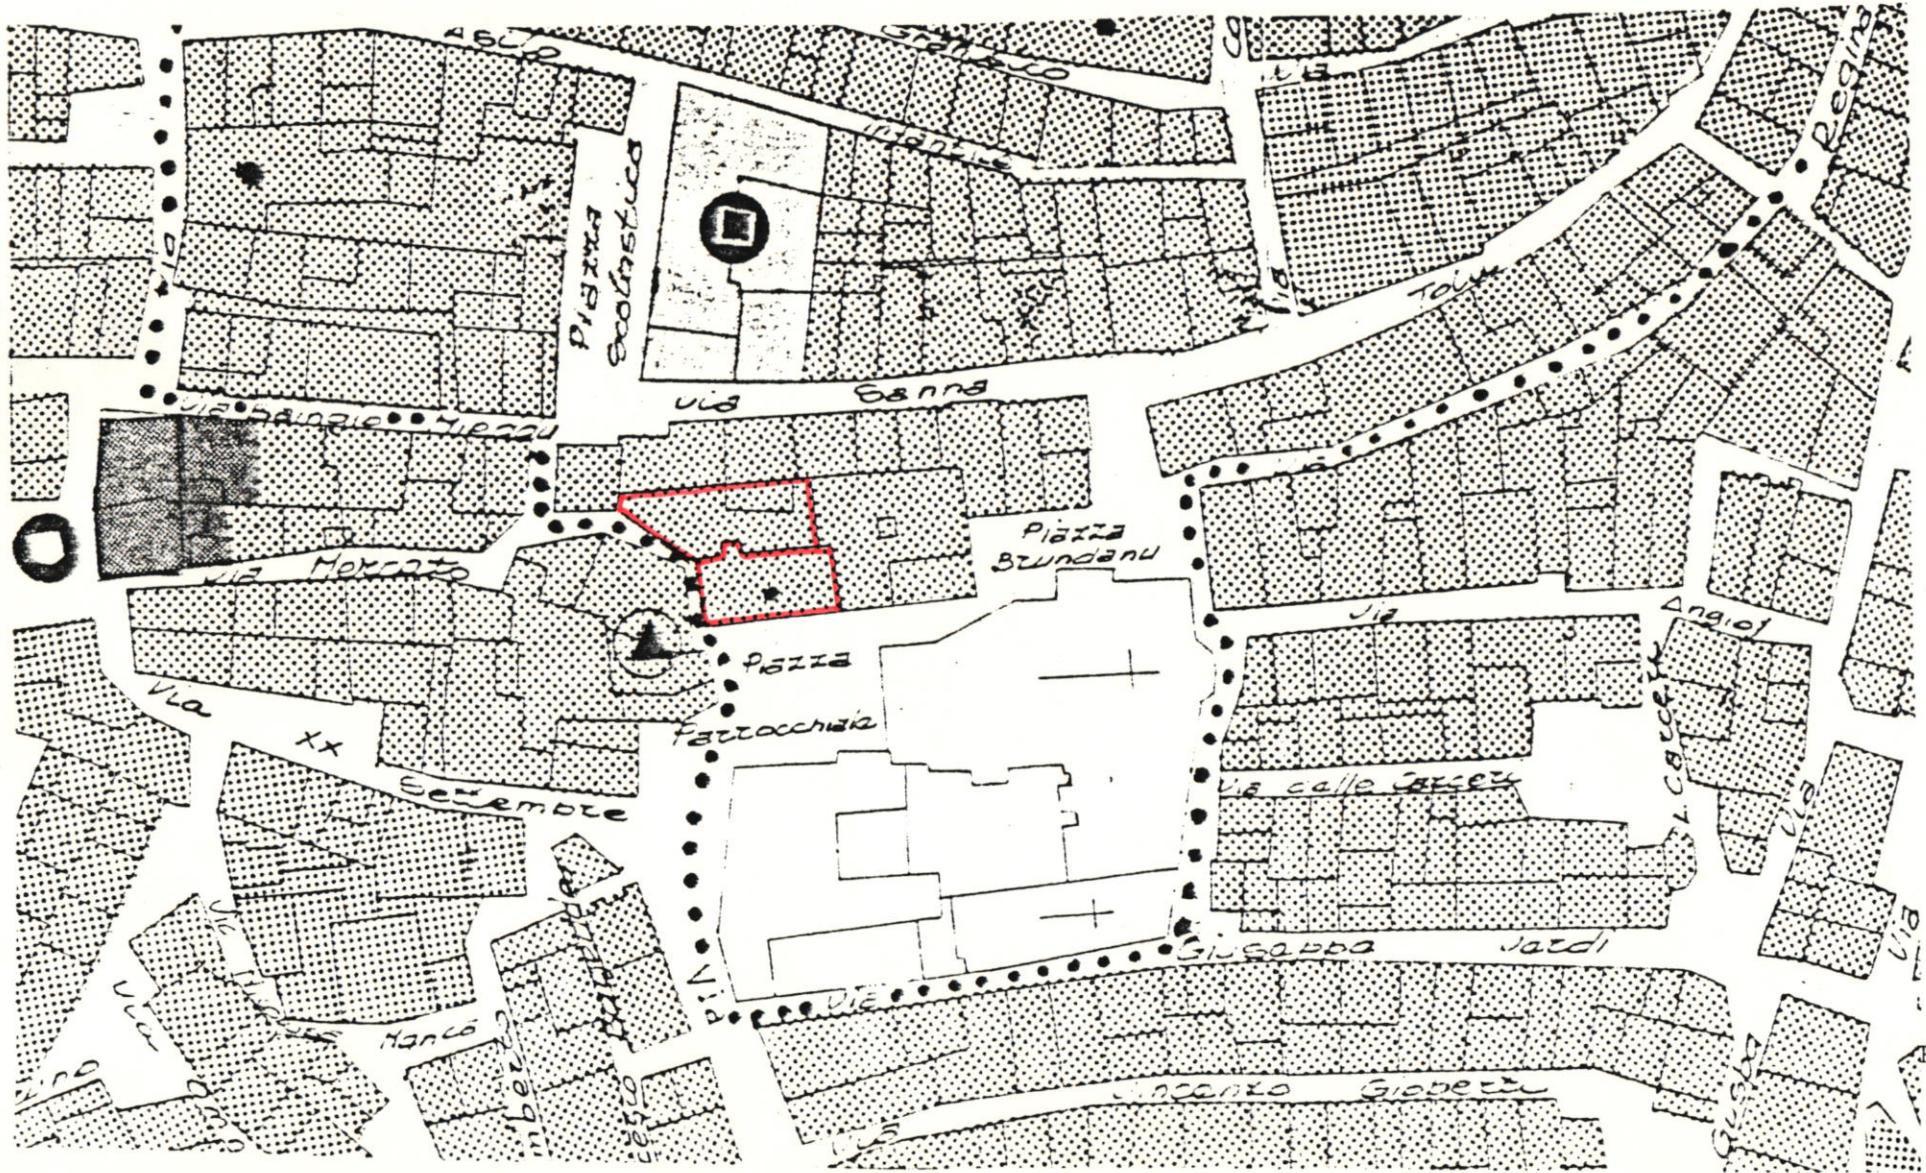

Rapp. 1 : 1.000