

A

N. CATALOGO GENERALE

N. CATALOGO INTERNAZIONALE


 MINISTERO PER I BENI CULTURALI E AMBIENTALI  
 UFFICIO CENTRALE PER I BENI A.A.A.S. - I.C.C.D.

REGIONE

N.

CODICI

08/00161822

ITA:

 SOPRINTENDENZA PER I B.A.A. DI RAVENNA FERRARA  
 FORLI'

42

EMILIA ROMAGNA

1

PROVINCIA E COMUNE: FO - CESENA

LUOCO: viale Mazzoni ; (+RAM)

OGGETTO: COMPLESSO MONASTERIALE DI SAN DOMENICO§

CATASTO: F°125 (1970) part. B.149, 473

CRONOLOGIA: XV; XVIII(1706-1722)

AUTORE: ? ; FRANCESCO ZONDINI, Cesena not. 1706- 1745

DEST. ORIGINARIA: chiesa e convento

USO ATTUALE: chiesa e scuola

PROPRIETÀ:

 VINCOLI LEGGI DI TUTELA:  
 P.R.G. E ALTRI:

PIANTA: ( di testata) irregolare

NUMERO DEI PIANI:

COPERTURE:

VOLTE o SOLAI:

SCALE:

TECNICHE COSTRUTTIVE:

PAVIMENTI:

DECORAZIONI ESTERNE:

DECORAZIONI INTERNE:

ARREDAMENTI:

STRUTTURE SOTTERRANEE:

DESCRIZIONE:

(4605530) Roma, 1984 - I.P.Z.S. - 5.

IL complesso conventuale è ubicato su di un terreno pianeggiante, si sviluppa con una pianta di forma irregolare articolata intorno ai due cortili. Il complesso si affaccia con il prospetto principale sul viale Mazzoni, dove si nota l'imponente facciata della chiesa e il porticato del convento. All'interno del complesso si conservano quadri e arredi sacri.

ALLEGATI:

ESTRATTO MAPPA CATASTALE:

all.1

all.2

FOTOGRAFIE:

DISEGNI E RILIEVI:

MAPPE:

DOCUMENTI VARI:

RELAZIONI TECNICHE:

RIFERIMENTI ALTRE SCHEDE (CSU; MA; RA; OA; SM; D;.....):

RIFERIMENTI ALLE FONTI DOCUMENTARIE:


FOTOGRAFIE:

MAPPE - RILIEVI - STAMPE:

ARCHIVI:

COMPILATORE DELLA SCHEDA:

arch. Stefano Nicastri

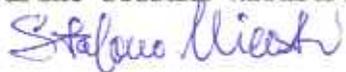

VISTO DEL SOPRINTENDENTE:

(Arch. Francesco Zurlì)



REVISIONI:

DATA: 16/11/1988

XV : Del complesso conventuale di questo periodo rimangono tracce nei chiostri del convento.

XVIII (1706 - 1722) : Il complesso fu ricostruito su progetto dell'architetto cesenate Francesco Zondini.

---

SISTEMA URBANO:

centro storico urbano , zona entro la cinta muraria di espansione quattrocentesca.

---

RAPPORTI AMBIENTALI: LDC + vicolo San Martino + via IX Febbraio + via Mura Porta Fiume.

Posto di testata nell'isolato delimitato dalle suddette vie, il complesso si trova nei pressi della Rocca Malatestiana XIV sec., del Palazzo Fabbri, e del Palazzo sede dell'Università.

---

ISCRIZIONI - LAPIDI - STEMMI - GRAFFITI:

BIBLIOGRAFIA:

- 1) F.ARCANGELI ,La chiesa di San Martino in San Domenico in Cesena e i suoi dipinti, Bologna 1964, pag.12
- 2) A.ANDREINI, Cesena sacra, tomo III, ms. della Biblioteca Comunale di Cesena, XIXsec. p.166
- 3)E.ROSSETTI , La Romagna, Milano 1894
- 4)M.R.GREGNANI, Architettura del XVIII sec. a Cesena, tesi di laurea, Università di Bologna, facoltà di Magistero, 1969-1970
- 5)B.DRADI MARALDI- A.EMILIANI Cesena il volto della città, Bologna 1973
- 6)R.BALLARDINI, T.CANTORI- O.PEZZI- P.C.RIGHETTI-C.TOSSANI, Costruzione, alterazione e recupero del centro storico di Cesena, Rimini 1977
- 7) A.A.VV., Restauro in Romagna e Ferrara 1970-1980, catalogo mostra, Ravenna, S.Sofia, 1980, p.88

STATO DI CONSERVAZIONE	DATA DI RILEVAMENTO						DATA DI RILEVAMENTO						DATA DI RILEVAMENTO					
	O	R	M	C	P	R	O	B	M	C	P	R	O	B	M	C	P	R
STRUTTURE SOTTERRANEE																		
STRUTTURE MURARIE																		
COBERTURE																		
SOLAI																		
VOLTE E SOFFITTI																		
PAVIMENTI																		
DECORAZIONI																		
PARAMENTI																		
INTONACI INT.																		
INFISSI																		

OSSERVAZIONI:

N. CATALOGO GENERALE

N. CATALOGO INTERNAZIONALE


 MINISTERO PER I BENI CULTURALI E AMBIENTALI  
 DIREZ. GEN. DELLE ANTICHITÀ E BELLE ARTI

REGIONE

N.

08/00161822

ITA:


 SOPRINTENDENZA PER I B.A.A. DI RAVENNA FERRARA  
 FORLÌ

EMILIA ROMAGNA

1

ALLEGATO N. 1

FO - CESENA viale Mazzoni - COMPLESSO CONVENTUALE DI SAN DOMENICO-

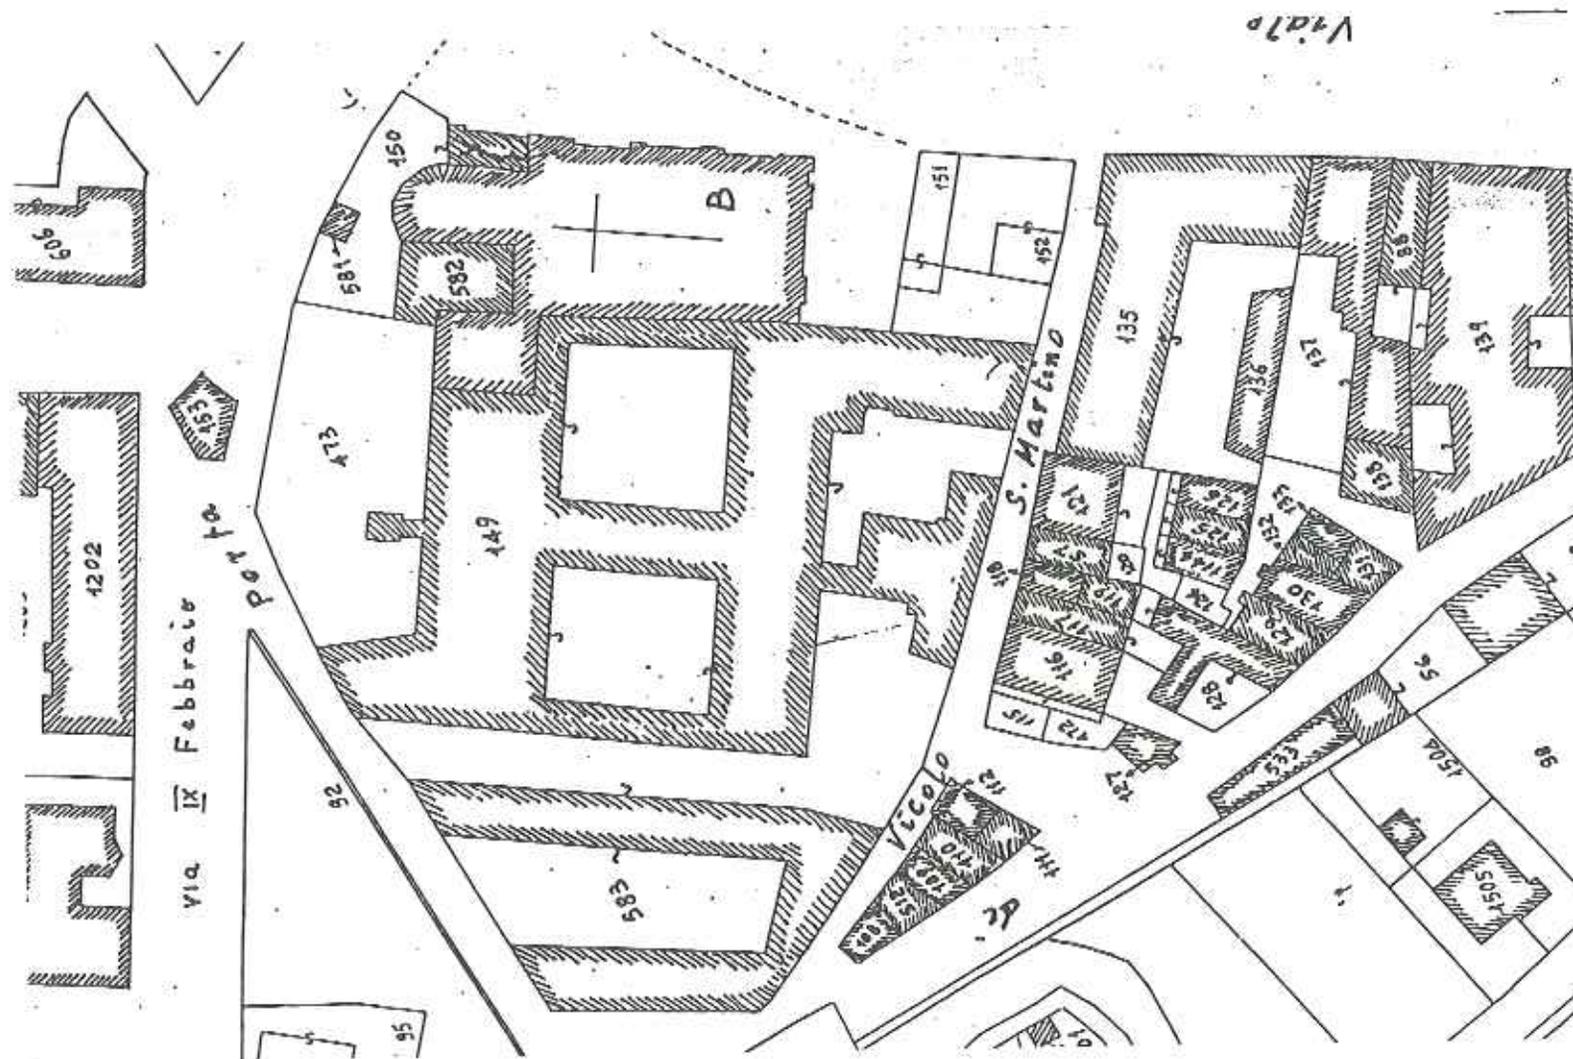
 U.T.E. di Forlì (Cesena)  
 estratto di mappa F°125(1970)  
 part.B, 149,473  
 scala 1 : 1000



08/00161822 ITA:


SOPRINTENDENZA PER I B.A.A. DIRAVENNA FERRARA  
FORLÌ

EMILIA ROMAGNA

1

ALLEGATO N. 2

FO-Cesena viale Mazzoni - COMPLESSO MONASTERIALE DI SAN DOMENICO -

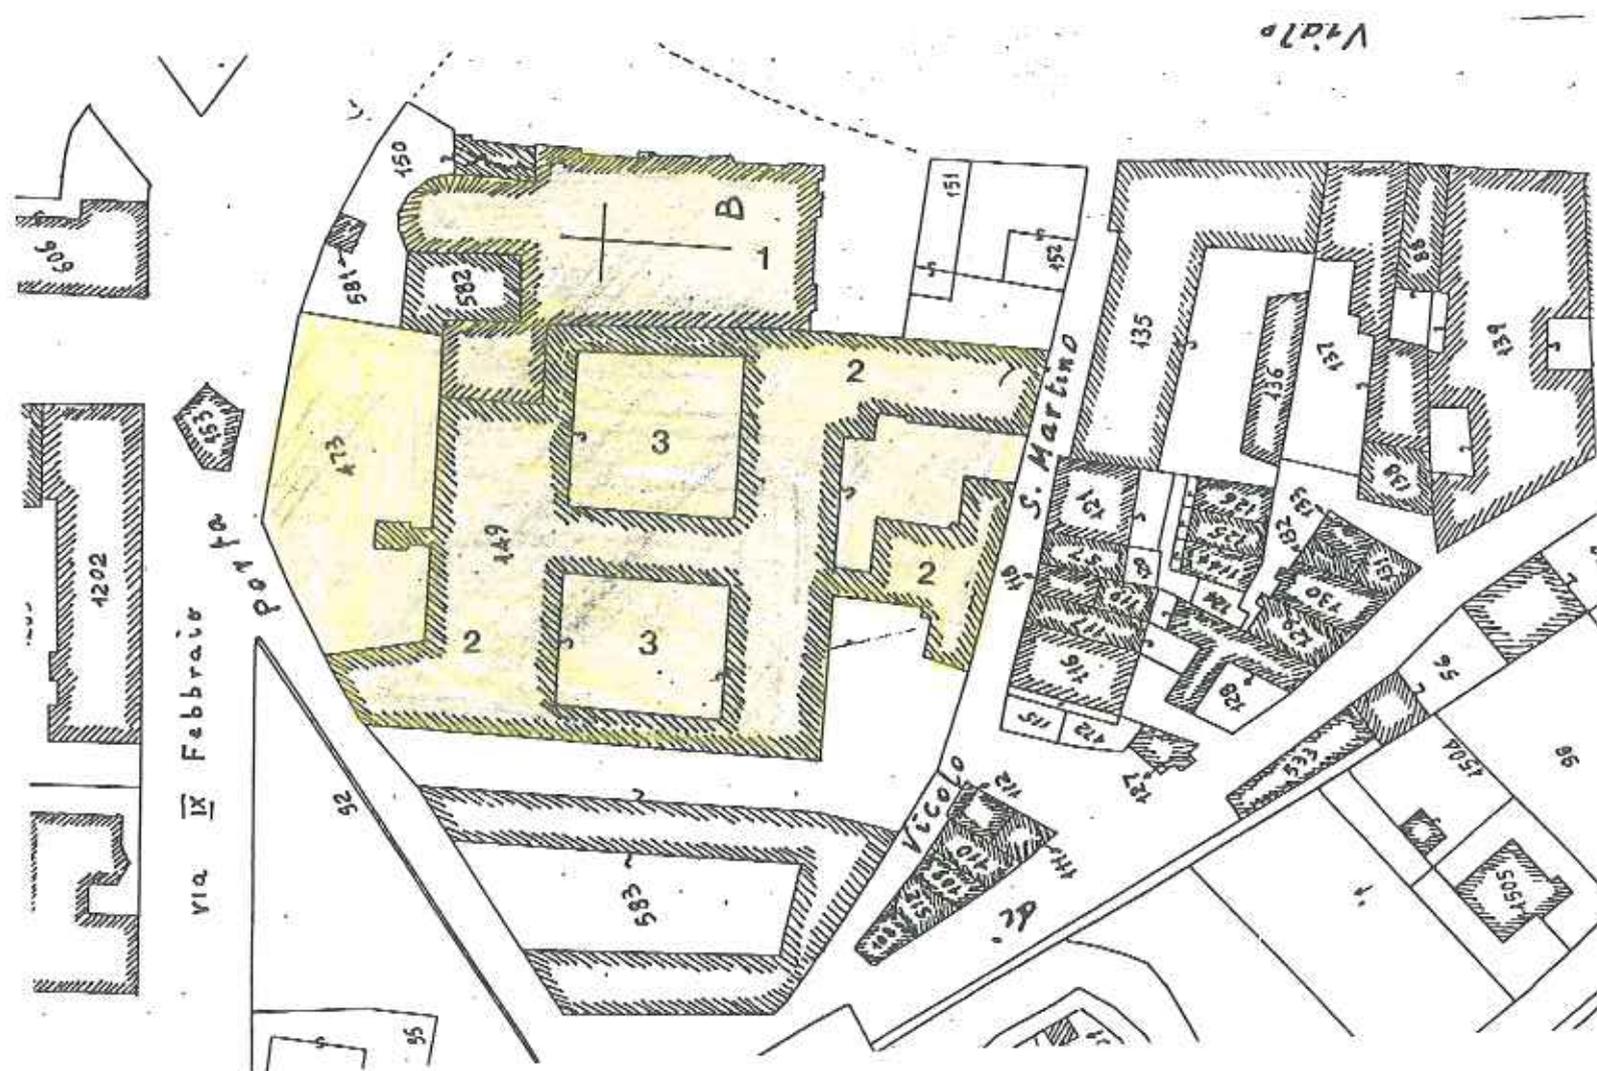

- 1) CHIESA
- 2) EDIFICI CONVENTUALI
- 3) CORTILI-CHIOSTRI