

## MINISTERO PER I BENI CULTURALI E AMBIENTALI

ISTITUTO CENTRALE PER IL CATALOGO E LA DOCUMENTAZIONE

MODELLO PER IL RILEVAMENTO DATI PER LA PRECATALOGAZIONE DI EDIFICI E MANUFATTI ARCHITETTONICI

Scheda A

## Ø CD CODICI

TSK	Tipo di scheda:	A		
LIR	Livello di ricerca:	P		
NCT	CODICE UNIVOCO			
NCTR	Codice regione:	08		
NCTN	Numero catalogo generale:	08/00308786		
ESC	Ente schedatore:	S42		
ECP	Ente competente:	S42		

## Ø LC LOCALIZZAZIONE

PVC	LOCALIZZAZIONE GEOGRAFICO-AMMINISTRATIVA			
PVCP	Provincia:	FORLÌ		
PVCC	Comune:	PREDAPPIO		
PVCF	Frazione:	/		
PVCL	Località:	PREDAPPIO NUOVA		
PVL	Altra località:			
	P.le:	ISONZO		
CST	CENTRO STORICO			
CSTN	Numero d'ordine:	01		
CSTD	Denominazione:	CENTRALE		
CSTA	Carattere amministrativo centro storico:	CAPOLUOGO		
ZUR	ZONA URBANA			
ZURN	Numero:			
ZURD	Denominazione:	BORLO DONIA		
SET	SETTORE			
SETT	Tipo:			
SETN	Numero:			
SETD	Denominazione:			
SETP	Numero nel settore:			

OG OGGETTO

Ø	OGT	OGGETTO			
	OGTT	Tipo:	AREA MERCATO e ABITAZIONI		
	OGTQ	Qualificazione:	COMUNALE		
	OGTD	Denominazione:	FORO BOARIO		
	OGA	ALTRA DENOMINAZIONE			
	OGAC	Genere di denominazione:	ORIGINARIA		
	OGAD	Denominazione:	FORO BOARIO		

Ø RV GERARCHIA

	RVE	RIFERIMENTO VERTICALE			
	RVEL	Livello:	BENE INDIVIDUO		
	RVES	Codice livello superiore:			

CR RIFERIMENTI GEO-TOPOGRAFICI

	CRD	COORDINATE			
	CRDR	Sistema di riferimento:			
	CRDX	Longitudine significativa:			
	CRDY	Latitudine significativa:			
	CRDZ	Altitudine significativa:			

Ø UB UBICAZIONE

	CTS	CATASTO			
	CTSF	Foglio:	97		
	CTSD	Data Foglio:	1986		
	* CTSN	Particelle:	36/186		
	UBV	UBICAZIONE			
	UBVA	Genere dell'affaccio:	PRINCIPALE		
	UBVD	Denominazione spazio viabilistico:	P.zza Isomzo, via Garibaldi		
	* UBVN	Numero civico:			
	UBVK	Indicazione chilometrica:			
	UBVL	Lato:			
	UBVP	Ubicazione non viabilistica:			

Ø PE PREESISTENZE

PRE	PREESISTENZE			
PREU	Ubicazione:			
PREI	Individuazione:			

SI SPAZI (1) BENE INDIVIDUO

* SII	SUDDIVISIONE INTERNA			
SIR	Riferimento:	FABBRICATO	P.zak	Isomzo
SIO	Tipo di suddivisione orizzontale:		LIVELLI	CONTINUI
SIN	Numero di piani:		2	
SIP	Tipo di piani:	PT/P1		
SIV	Suddivisione verticale:	A	ELEMENTI	SERIALI

Ø IS IMPIANTO STRUTTURALE (in alternativa all'insieme dei paragrafi PN-FN-SV-SO-CP)

ISP	Configurazione strutturale primaria:			
* ISS	ELEMENTI STRUTTURALI SUSSIDIARI			
ISSU	Ubicazione:			
ISST	Tipo:			

PN PIANTA (1)

→	PNR	Riferimento alla parte:			
	PNT	PIANTA			
→	PNTQ	Riferimento piano o quota:	FABBRICATO	P.zak	Isomzo - PT/P1
→	PNTS	Schema:	A	SVILUPPO	ASSIALE
→	PNTF	Forma:	RETTANGOLARE		
	* PNTE	Dati icnografici significativi:			



Ø PE PREESISTENZE

PRE	PREESISTENZE			
PREU	Ubicazione:			
PREI	Individuazione:			

SI SPAZI

* SII	SUDDIVISIONE INTERNA			
SIR	Riferimento: FABBRICATO via G. Garibaldi (ex STALLE)			
SIO	Tipo di suddivisione orizzontale: LIVELLI CONTINUI			
SIN	Numero di piani: 1			
SIP	Tipo di piani: P.T.			
SIV	Suddivisione verticale: /			

Ø IS IMPIANTO STRUTTURALE (in alternativa all'insieme dei paragrafi PN-FN-SV-SO-CP)

ISP	Configurazione strutturale primaria:			
* ISS	ELEMENTI STRUTTURALI SUSSIDIARI			
ISSU	Ubicazione:			
ISST	Tipo:			

PN PIANTA

→	PNR	Riferimento alla parte: FABBRICATO via Garibaldi		
	PNT	PIANTA		
→	PNTQ	Riferimento piano o quota: P.T.		
→	PNTS	Schema: SVILUPPO ASSIALE		
→	PNTF	Forma: RETTANGOLARE		
	* PNTE	Dati icnografici significativi:		

PN PIANTA

→	PNR	Riferimento alla parte:			
	PNT	PIANTA			
→	PNTQ	Riferimento piano o quota:			
→	PNTS	Schéma:			
→	PNTF	Forma:			
	* PNT*	Dati icnografici significativi:			

Ø RE NOTIZIE STORICHE

	REN	NOTIZIA			
→	REN R	Riferimento:	INTERO BENE		
→	RENS	Notizia sintetica:	VICENDE COSTRUTTIVE		
→	RENN	Notizia:	L'opera venne prevista nel R.D.L n° 220 del 10/2/1927. L'edificio figura già nel P.R.G. del 1928. Il progetto venne redatto il 29/5/27. I lavori vennero ultimati il 13/1/1930. Nel luglio del 1938 viene redatto il progetto per la sopraelevazione del fabbricato del custode (su P.zza Isanzo) opera terminata gli ultimi mesi del 1939.		
	RENF	Fonte:	As Fo, Genio Civile, cart. 364.		
	REL	CRONOLOGIA, ESTREMO REMOTO			
→	RELS	Secolo:			
	RELV	Validità:			
→	RELF	Frazione di secolo:			
	RELW	Validità:			
→	RELI	Data:	1927/2/10 (previsione R.D.L)		
	RELX	Validità:			
	REV	CRONOLOGIA, ESTREMO RECENTE			
→	REVS	Secolo:			
	REVV	Validità:			
→	REVF	Frazione di secolo:			
	REVV	Validità:			
→	REVD	Data:	1939/7/21 (sopraelevazione)		
	REVX	Validità:			

Ø AU DEFINIZIONE CULTURALE

* AUT	AUTORE			
AUTR	Riferimento all'intervento (ruolo):		PROGETTAZIONE	
AUTN	Nome:	Cemio Civile Forlì / Florestano di Fausto.		
AUTS	Rapporto al nome:			
* AUTM	Fonte dell'attribuzione:		As, Fo, Cemio Civile, cart. 364	
AUTH	Sigla per citazione:		011A	
* ATB	AMBITO CULTURALE			
ATBR	Riferimento all'intervento (ruolo):		COSTRUZIONE	
ATBD	Denominazione:		VERNACOLARE	
* ATBM	Fonte dell'attribuzione:		ANALISI STILISTICA	

Ø RE NOTIZIE STORICHE

REN	NOTIZIA			
RENR	Riferimento:			
RENS	Notizia sintetica:			
RENN	Notizia:			
RENF	Fonte:			
REL	CRONOLOGIA, ESTREMO REMOTO			
RELS	Secolo:			
RELV	Validità:			
RELF	Frazione di secolo:			
RELW	Validità:			
RELI	Data:			
RELX	Validità:			
REV	CRONOLOGIA, ESTREMO RECENTE			
REVS	Secolo:			
REVV	Validità:			
REVF	Frazione di secolo:			
REVV	Validità:			
REVD	Data:			
REVX	Validità:			



Ø RE NOTIZIE STORICHE

	REN	NOTIZIA			
→	RENR	Riferimento:			
→	RENS	Notizia sintetica:			
→	RENN	Notizia:			
	RENF	Fonte:			
	REL	CRONOLOGIA, ESTREMO REMOTO			
→	RELS	Secolo:			
	RELV	Validità:			
→	RELF	Frazione di secolo:			
	RELW	Validità:			
→	RELI	Data:			
	RELX	Validità:			
	REV	CRONOLOGIA, ESTREMO RECENTE			
→	REVS	Secolo:			
	REVV	Validità:			
→	REVF	Frazione di secolo:			
	RE VW	Validità:			
→	REVD	Data:			
	RE VX	Validità:			

FN FONDAZIONI

	FNA	Tipo di terreno a livello di appoggio:			
	* FNS	STRUTTURE			
→	FNSU	Ubicazione:	INTERO BENE		
→	FNST	Tipo:	NON ACCERTABILE		
→	FNSQ	Qualificazione del tipo:	NON ACCERTABILE		
→	FNSC	Tecnica costruttiva:	NON ACCERTABILE		
→	FNSM	Materiali:	NON ACCERTABILI		

SV STRUTTURE VERTICALI

*	SVC	TECNICA COSTRUTTIVA		
	SVCU	Ubicazione:	INTERO BENE	
	SVCT	Tipo di struttura:	PARETI	
	SVCC	Genere:	IN MURATURA	
	SVCQ	Qualificazione del genere:	A CORSI REGOLARI	
*	SVCM	Materiali:	LATERIZIO	

SV STRUTTURE VERTICALI...

*	SVC	TECNICA COSTRUTTIVA		
	SVCU	Ubicazione:		
	SVCT	Tipo di struttura:		
	SVCC	Genere:		
	SVCQ	Qualificazione del genere:		
*	SVCM	Materiali:		

SV STRUTTURE VERTICALI...

*	SVC	TECNICA COSTRUTTIVA		
	SVCU	Ubicazione:		
	SVCT	Tipo di struttura:		
	SVCC	Genere:		
	SVCQ	Qualificazione del genere:		
*	SVCM	Materiali:		

SV STRUTTURE VERTICALI

*	SVC	TECNICA COSTRUTTIVA		
	SVCU	Ubicazione:		
	SVCT	Tipo di struttura:		
	SVCC	Genere:		
	SVCQ	Qualificazione del genere:		
*	SVCM	Materiali:		



SO STRUTTURE DI ORIZZONTAMENTO

✓	SOU	Ubicazione:	INTERO	BENE	
	SOE	TIPO			
✓	SOPG	Genere:	SOLAI		
✓	SOFF	Forma:			
✓	* SOFQ	Qualificazione della forma:			
✓	* SOFP	Caratteristiche:			
	SOE	STRUTTURA			
	SOER	Riferimento:	INTERA STRUTTURA		
✓	* SOEC	Tecnica costruttiva:	LATERO CEMENTO		
✓	* SOES	Specificazioni tecniche:	A SOLETTA CON TRAVI PARALLELE		

SO STRUTTURE DI ORIZZONTAMENTO

	SOU	Ubicazione:			
	SOE	TIPO			
	SOPG	Genere:			
	SOFF	Forma:			
✓	* SOFQ	Qualificazione della forma:	/		
✓	* SOFP	Caratteristiche:			
	SOE	STRUTTURA			
	SOER	Riferimento:			
✓	* SOEC	Tecnica costruttiva:			
✓	* SOES	Specificazioni tecniche:			

SO STRUTTURE DI ORIZZONTAMENTO

✓	SOU	Ubicazione:			
	SOE	TIPO			
✓	SOPG	Genere:			
✓	SOFF	Forma:			
✓	* SOFQ	Qualificazione della forma:	/		
✓	* SOFP	Caratteristiche:			
	SOE	STRUTTURA			
	SOER	Riferimento:			
✓	* SOEC	Tecnica costruttiva:			
✓	* SOES	Specificazioni tecniche:			

CP COPERTURE

→	CPU	Ubicazione:	INTERA BENE
	CPF	CONFIGURAZIONE ESTERNA	
↖	CPFG	Genere:	TETTO
↘	CPFF	Forma:	A PADIGLIONE
→	CPFQ	Qualificazione della forma:	GRONDA COSTANTE
	CPC	STRUTTURA E TECNICA	
↖	CPCR	Riferimento:	INTERA COPERTURA
↘	CPCT	Struttura primaria:	CAPIMATE
	CPM	MANTO DI COPERTURA	
↖	CPMR	Riferimento:	INTERA STRUTTURA
↘	CPMT	Tipo:	TEGOLE
↖	* CPMQ	Qualificazione del tipo:	COPPI
↘	* CPMM	Materiali:	LATERIZIO

SC SCALE

	SCL	SCALE	
	SCLU	Ubicazione:	INTERNA
	SCLG	Genere:	SCALA
	SCLO	Categoria:	DI DISTRIBUZIONE.
	SCLN	Quantità:	1
	SCLL	Collocazione:	ASSIALE
	SCLF	Forma planimetrica:	A DUE RAMPE
	SCS	SCHEMA STRUTTURALE	
	SCSR	Riferimento:	INTERA STRUTTURA
	SCST	Tipo:	A SBALZO
	SCSC	Tecnica:	TRA MURI
	SCSM	Materiali:	LATERIZIO E GRANIGLIA

PV PAVIMENTI E PAVIMENTAZIONI

	* PVM	PAVIMENTI E PAVIMENTAZIONI	
	PVMU	Ubicazione:	INTERO BENE
	PVMG	Genere:	GRANIGLIA / CERAMICA
	* PVMS	Schema del disegno:	A RIQUADRI

CP COPERTURE

CPU	Ubicazione:			
CPF	CONFIGURAZIONE ESTERNA			
CPFG	Genere:			
CPFF	Forma:			
CPFQ	Qualificazione della forma:			
CPC	STRUTTURA E TECNICA			
CPCR	Riferimento:			
CPCT	Struttura primaria:			
CPM	MANTO DI COPERTURA			
CPMR	Riferimento:			
CPMT	Tipo:			
*CPMQ	Qualificazione del tipo:			
*CPMM	Materiali:			

CP COPERTURE

CPU	Ubicazione:			
CPF	CONFIGURAZIONE ESTERNA			
CPFG	Genere:			
CPFF	Forma:			
CPFQ	Qualificazione della forma:			
CPC	STRUTTURA E TECNICA			
CPCR	Riferimento:			
CPCT	Struttura primaria:			
CPM	MANTO DI COPERTURA			
CPMR	Riferimento:			
CPMT	Tipo:			
*CPMQ	Qualificazione del tipo:			
*CPMM	Materiali:			

CP COPERTURE

CPU	Ubicazione:			
CPF	CONFIGURAZIONE ESTERNA			
CPFG	Genere:			
CPFF	Forma:			
CPFQ	Qualificazione della forma:			
CPC	STRUTTURA E TECNICA			
CPCR	Riferimento:			
CPCT	Struttura primaria:			
CPM	MANTO DI COPERTURA			
CPMR	Riferimento:			
CPMT	Tipo:			
*CPMQ	Qualificazione del tipo:			
*CPMM	Materiali:			



US UTILIZZAZIONI

* USA	USO ATTUALE			
USAR	Riferimento alla parte:		INTERO BENE	
USAD	Uso:	Piazzale Mercato e Abatoboni		
* USO	USO STORICO			
USOR	Riferimento alla parte:		INTERO BENE	
USOC	Riferimento cronologico:		DESTINAZIONE STORICA	
USOD	Uso:	MERCATO BESTIAME		

TU CONDIZIONE GIURIDICA E VINCOLI.

CDG	CONDIZIONE GIURIDICA			
CDGG	Indicazione generica:	PROPRIETA'	ENTE LOCALE	
* CDGS	Indicazione specifica:	COMUNE PREDAPPIO		
CDGI	Indirizzo:			
* VIN	VINCOLI MINISTERO B.C.A.			
VINL	Legge:	1089 / 1939		
VINA	Articolo:	4		
VIND	Decreto, estremi:			
VINR	Data di registrazione o G.U.:			
VINE	Estensione:			
* STU	STRUMENTI URBANISTICI			
STUT	Strumento in vigore:	P.R.G.	1986	
STUN	Sintesi normativa zona:	RESTAURO E RISANAMENTO CONSERVATIVO E RISTRUTTURAZIONE.		

VAA	Vincoli altre amministrazioni:			
* ALN	MUTAMENTO TITOLARIETA'/POSSESSO/DETENZIONE			
ALNT	Tipo evento:			
ALND	Data evento:			
ALNN	Note:			

## AL ALLEGATI

→	SFC	Stralcio foglio catastale:	1		
	* ALG	ELABORATI GRAFICI E CARTOGRAFICI			
→	ALCN	Numero di allegato:	2		
→	ALGT	Tipo: <i>Piante catastale 1:200</i>	<i>Estratto di mappa 1:1000</i>		
	* Ø FTA	FOTOGRAFIE			
↖	FTAN	Negativo: (SBAA RA			
↖	FTAP	Tipo: FOTOGRAFIA B/N			
↖	FTAT	Note: PROSPETTO PRINCIPALE			199
	* Ø FTA	FOTOGRAFIE			
↖	FTAN	Negativo: (SBAA RA			
↖	FTAP	Tipo: FOTOGRAFIA B/N			
↖	FTAT	Note:			199
	* DVA	DOCUMENTI VARI			
	DVAN	Numero di allegato: <b>8</b>			
	DVAT	Tipo: <i>SIGLE PER CITAZIONI BIBLIOGRAFICHE</i> DO FONTI E DOCUMENTI DI RIFERIMENTO			
	* IGM	CARTOGRAFIA IGM			
	IGMN	Estremi della tavoletta:			
	IGMD	Denominazione:			
	* Ø BIB	BIBLIOGRAFIA			
↖	BIBH	Sigla per citazione:	<i>01B</i>		
↖	BIBA	Autore: <i>BAZZOCCHI STEFANO</i>			
↖	BIBD	Anno di edizione:	<i>1992</i>		
	* Ø BIB	BIBLIOGRAFIA			
↖	BIBH	Sigla per citazione:	<i>02B</i>		
↖	BIBA	Autore: <i>TRAMONTI ULISSE</i>			
↖	BIBD	Anno di edizione:	<i>1993</i>		
	* Ø BIB	BIBLIOGRAFIA			
↖	BIBH	Sigla per citazione:			
↖	BIBA	Autore:			
↖	BIBD	Anno di edizione:			
	* Ø BIB	BIBLIOGRAFIA			
↖	BIBH	Sigla per citazione:			
↖	BIBA	Autore:			
↖	BIBD	Anno di edizione:			



*B	FTA	FOTOGRAFIE		
	FTAN	Negativo: 3 (SBAA RA 135945)		
	FTAP	Tipo: FOTOGRAFIA B/N		
	FTAT	Note: VEDUTA FRONTALE CORPO PRINCIPALE		
				1997
*B	FTA	FOTOGRAFIE		
	FTAN	Negativo: 4 (SBAA RA 135946)		
	FTAP	Tipo: FOTOGRAFIA B/N		
	FTAT	Note: VEDUTA DELLO SPIAZZO INTERNO VERSO IL CORPO PRINCIPALE		
				1997
*B	FTA	FOTOGRAFIE		
	FTAN	Negativo: 5 (SBAA RA 135947)		
	FTAP	Tipo: FOTOGRAFIA B/N		
	FTAT	Note: VEDUTA FRONTALE CORPO SECONDARIO		
				1997
*B	FTA	FOTOGRAFIE		
	FTAN	Negativo: 6 (SBAA RA 140712)		
	FTAP	Tipo: FOTOGRAFIA B/N		
	FTAT	Note: VEDUTA DELLO SPIAZZO INTERNO VERSO IL CORPO SECONDARIO		
				1997
*B	FTA	FOTOGRAFIE		
	FTAN	Negativo: 7 (SBAA RA 140713)		
	FTAP	Tipo: FOTOGRAFIA B/N		
	FTAT	Note: VEDUTA DELL'USCITA DAL CORPO SECONDARIO - PARTICOLARE		
				1997
*B	FTA	FOTOGRAFIE		
	FTAN	Negativo:		
	FTAP	Tipo:		
	FTAT	Note:		
*B	FTA	FOTOGRAFIE		
	FTAN	Negativo:		
	FTAP	Tipo:		
	FTAT	Note:		
*B	FTA	FOTOGRAFIE		
	FTAN	Negativo:		
	FTAP	Tipo:		
	FTAT	Note:		



* FNT	FONTI ARCHIVISTICHE			
FNTH	Sigla per citazione:	011A		
FNTI	Tipo:	ATTI AMMINISTRATIVI		
FNTD	Denominazione:	AsFo, Genio Civile, cart. 364		
* FTE	FOTOGRAFIE ESISTENTI			
FTEH	Sigla per citazione:			
FTET	Tipo:			
FTEN	Collocazione e numero negativo:			

SK RIFERIMENTO ALTRE SCHEDE

* RSE	ALTRE SCHEDE O VECCHIE SCHEDE			
RSER	Riferimento argomento:			
RSEC	Codici:			
RSED	Data:			
RSEN	Compilatori:			


CM COMPILAZIONE

* CMP	COMPILATORI			
CMPR	Ruolo del compilatore:	COMPILAZIONE DELLA SCHEDA/FOTOGRAFIE/		
* CMPN	Nome compilatore:	CANALI FERRUCCIO		
CMPD	Data:	1997		
AGG	AGGIORNAMENTO			
ACCD	Data:			
ACGN	Nome revisore:			
FUR	Funzionario responsabile:	COZZOLINO G.		
RVM	TRASCRIZIONE PER MEMORIZZAZIONE			
RVMD	Data:			
RVMN	Nome revisore:			

AN ANNOTAZIONI

→ OSS	Osservazioni:	Per il rilancio economico della nuova localit� di Predappio venne ampliata la fiera del bestiame che si teneva in uno spazio aperto della vecchia localit� di DOVIA - il Genio Civile di Forl�, sotto la supervisione di Florestano di Fausto, realizz� questo ampio spazio aperto in parte selciato con malta, inquadrato dagli ammassi delle stalle e dell'accesso (poi sopraelevato come abitazione del custode) - Attualmente il grande spazio aperto � stato ripavimentato con materiali industriali che simulano la pietra naturale smaturando cos� la maturo venaceo dell'intervento -		
-------	---------------	---	--	--

A	N.CATALOGO GENERALE	N. CATALOGO INTERNAZIONALE	 MINISTERO PER I BENI CULTURALI E AMBIENTALI DIREZ. GEN. DELLE ANTICHITA' E BELLE ARTI	REGIONE	N.
	08/00308786	ITA:	SOPRINTENDENZA BENI AMBIENTALI E ARCHITETTONICI-RAVENNA	42 EMILIA-ROMAGNA	0
ALLEGATO N. 1 FO, PREDAPPIO, EX FORO BOARIO, Piazza Isontò / via Garibaldi					

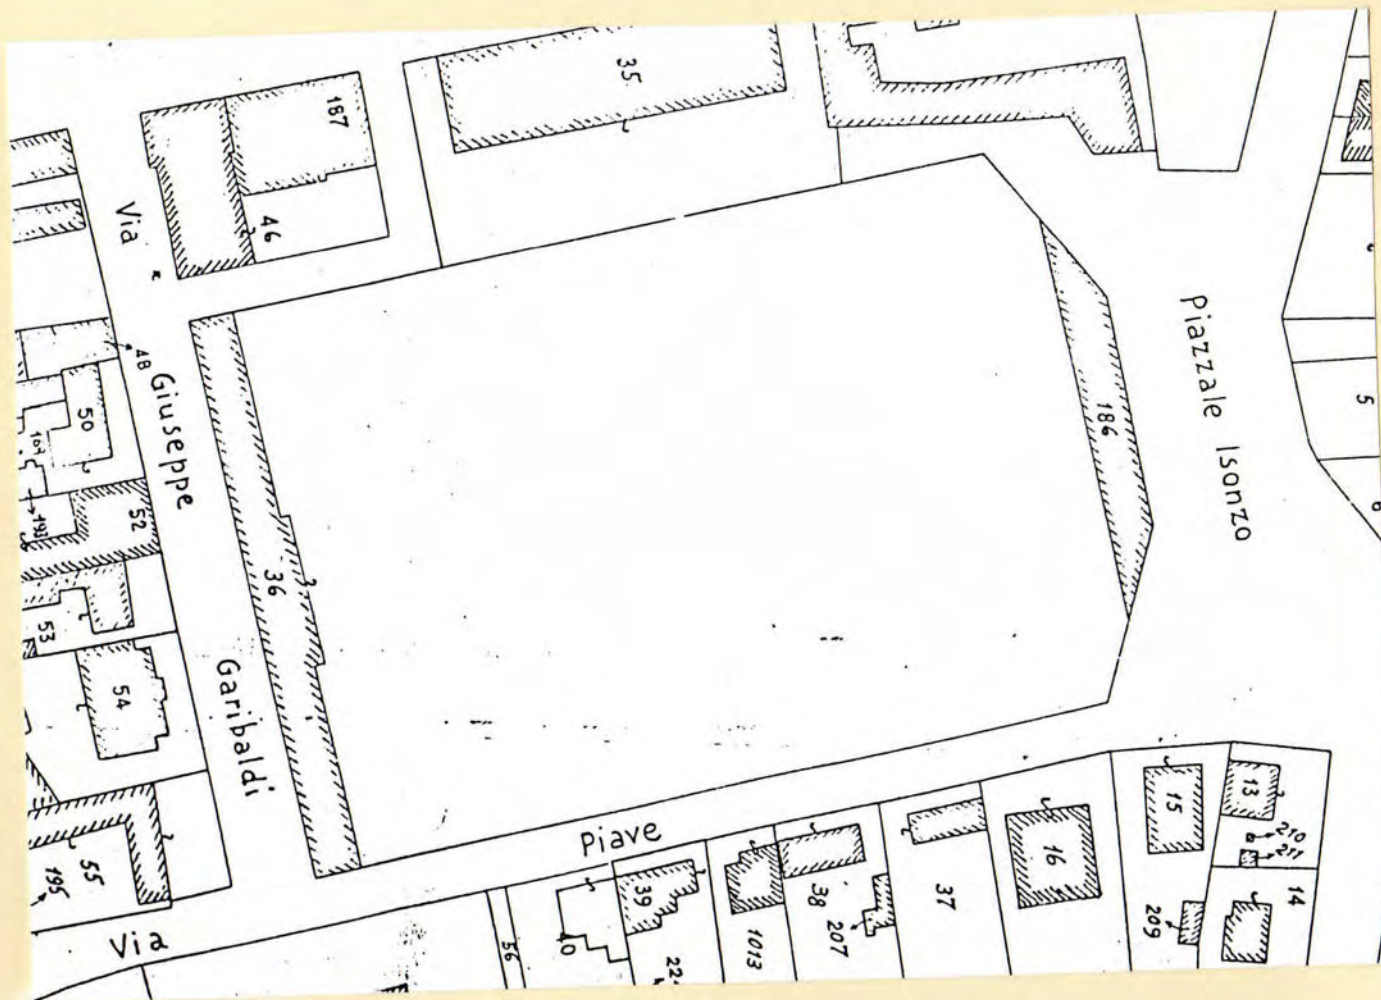


U.T.E. di FORLÌ  
 Comune di Predappio  
 estratto di mappe  
 foglio di mappe 97  
 Part. 36/186  
 Scala 1:1000



<b>A</b>	N.CATALOGO GENERALE	N. CATALOGO INTERNAZIONALE	 MINISTERO PER I BENI CULTURALI E AMBIENTALI DIREZ. GEN. DELLE ANTICHITA' E BELLE ARTI	REGIONE	N.
	08/00308786	ITA:		SOPRINTENDENZA BENI AMBIENTALI E ARCHITETTONICI-RAVENNA	42 EMILIA-ROMAGNA
ALLEGATO N. <u>2</u> FO, PREDAPPIO, EX FORO BOARIO, rilievo scala 1:200 estratto da plan. catastale					

546


AVVERT  
 talloncino de  
 cura del dic  
 metria (rip  
 mobiliare de  
 sente scheda  
 sensi dell'ar.  
 13 aprile 1935

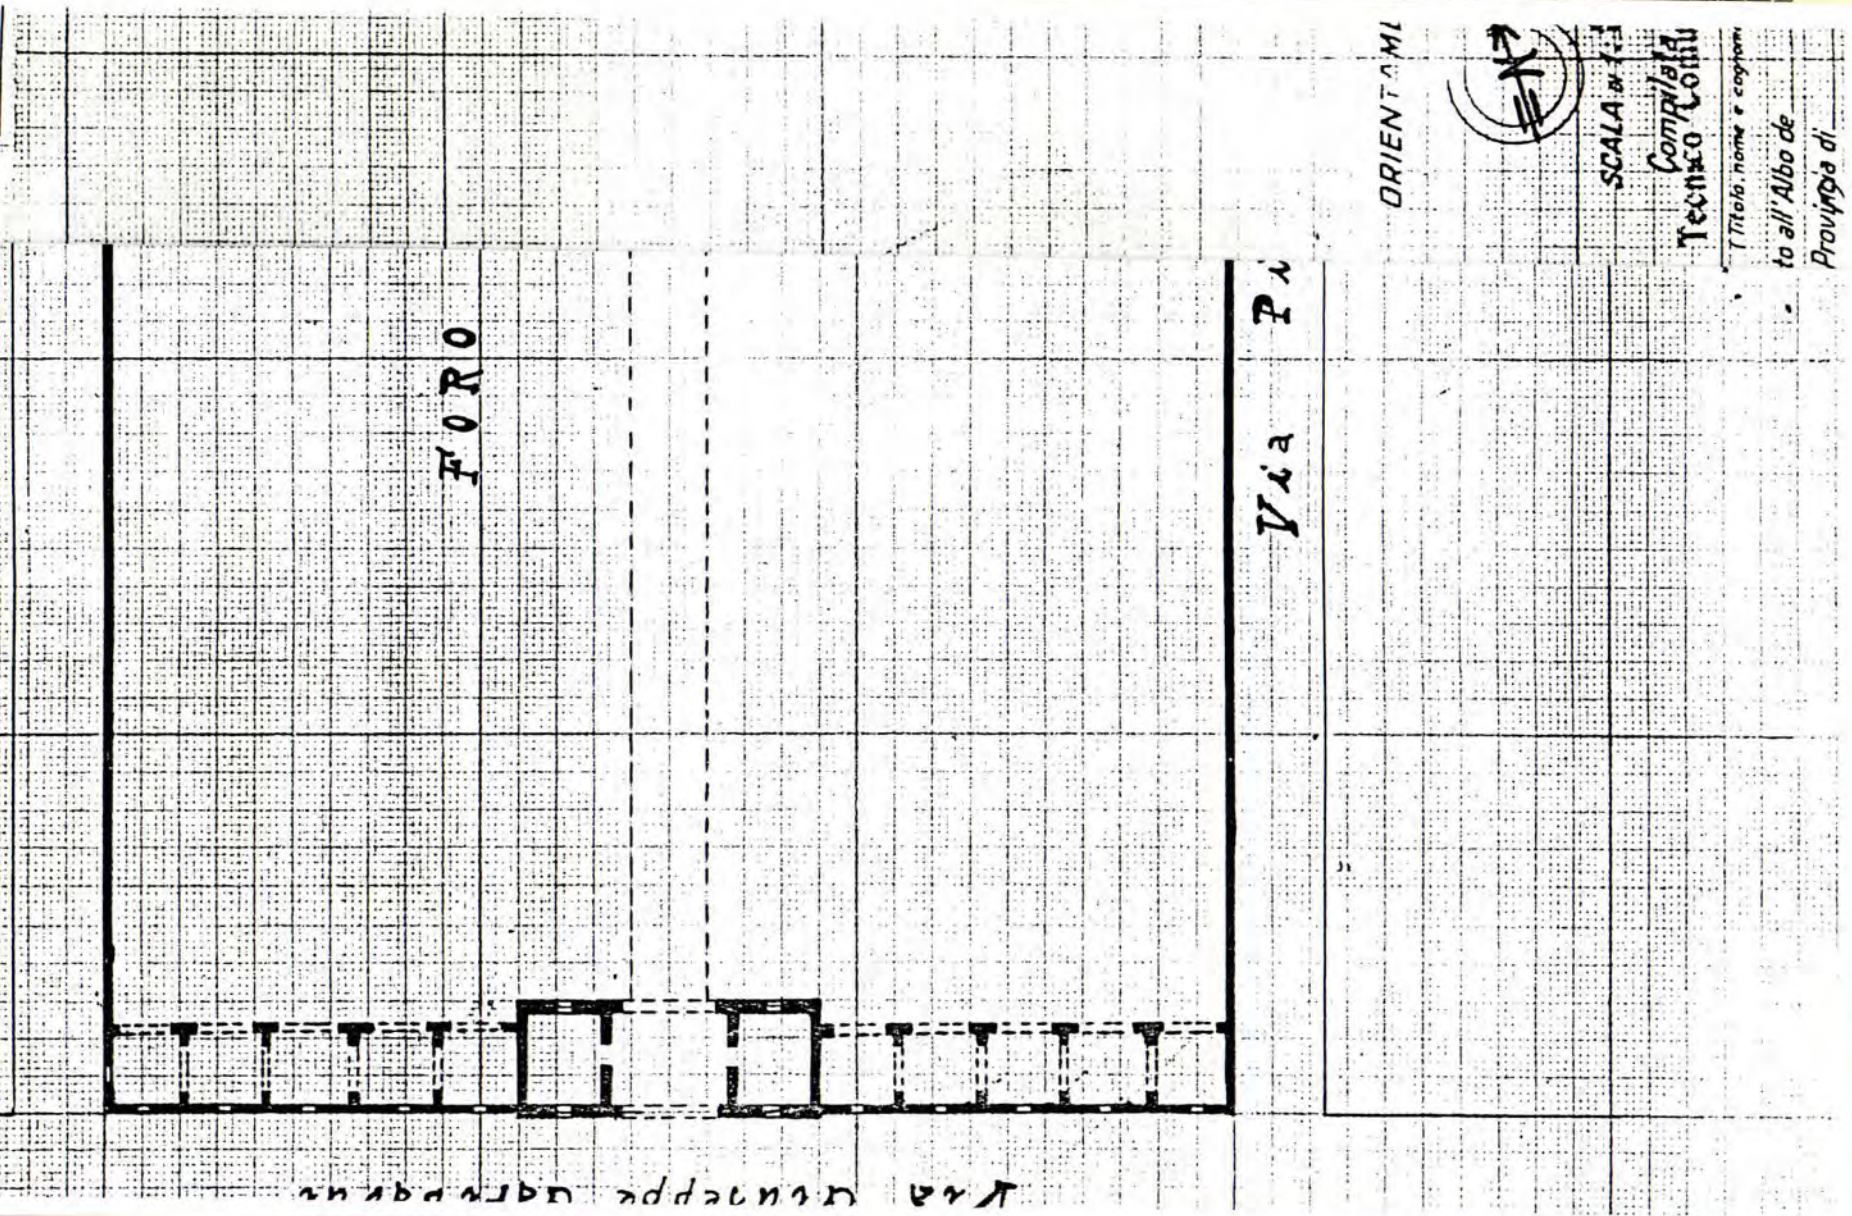

Via Giuseppe Garibaldi



AVVERTI  
l'adempimento di  
cure del dic-  
metra (c-  
mobiliare de  
senza scabato  
senza dell'ar-  
13 aprile 1938

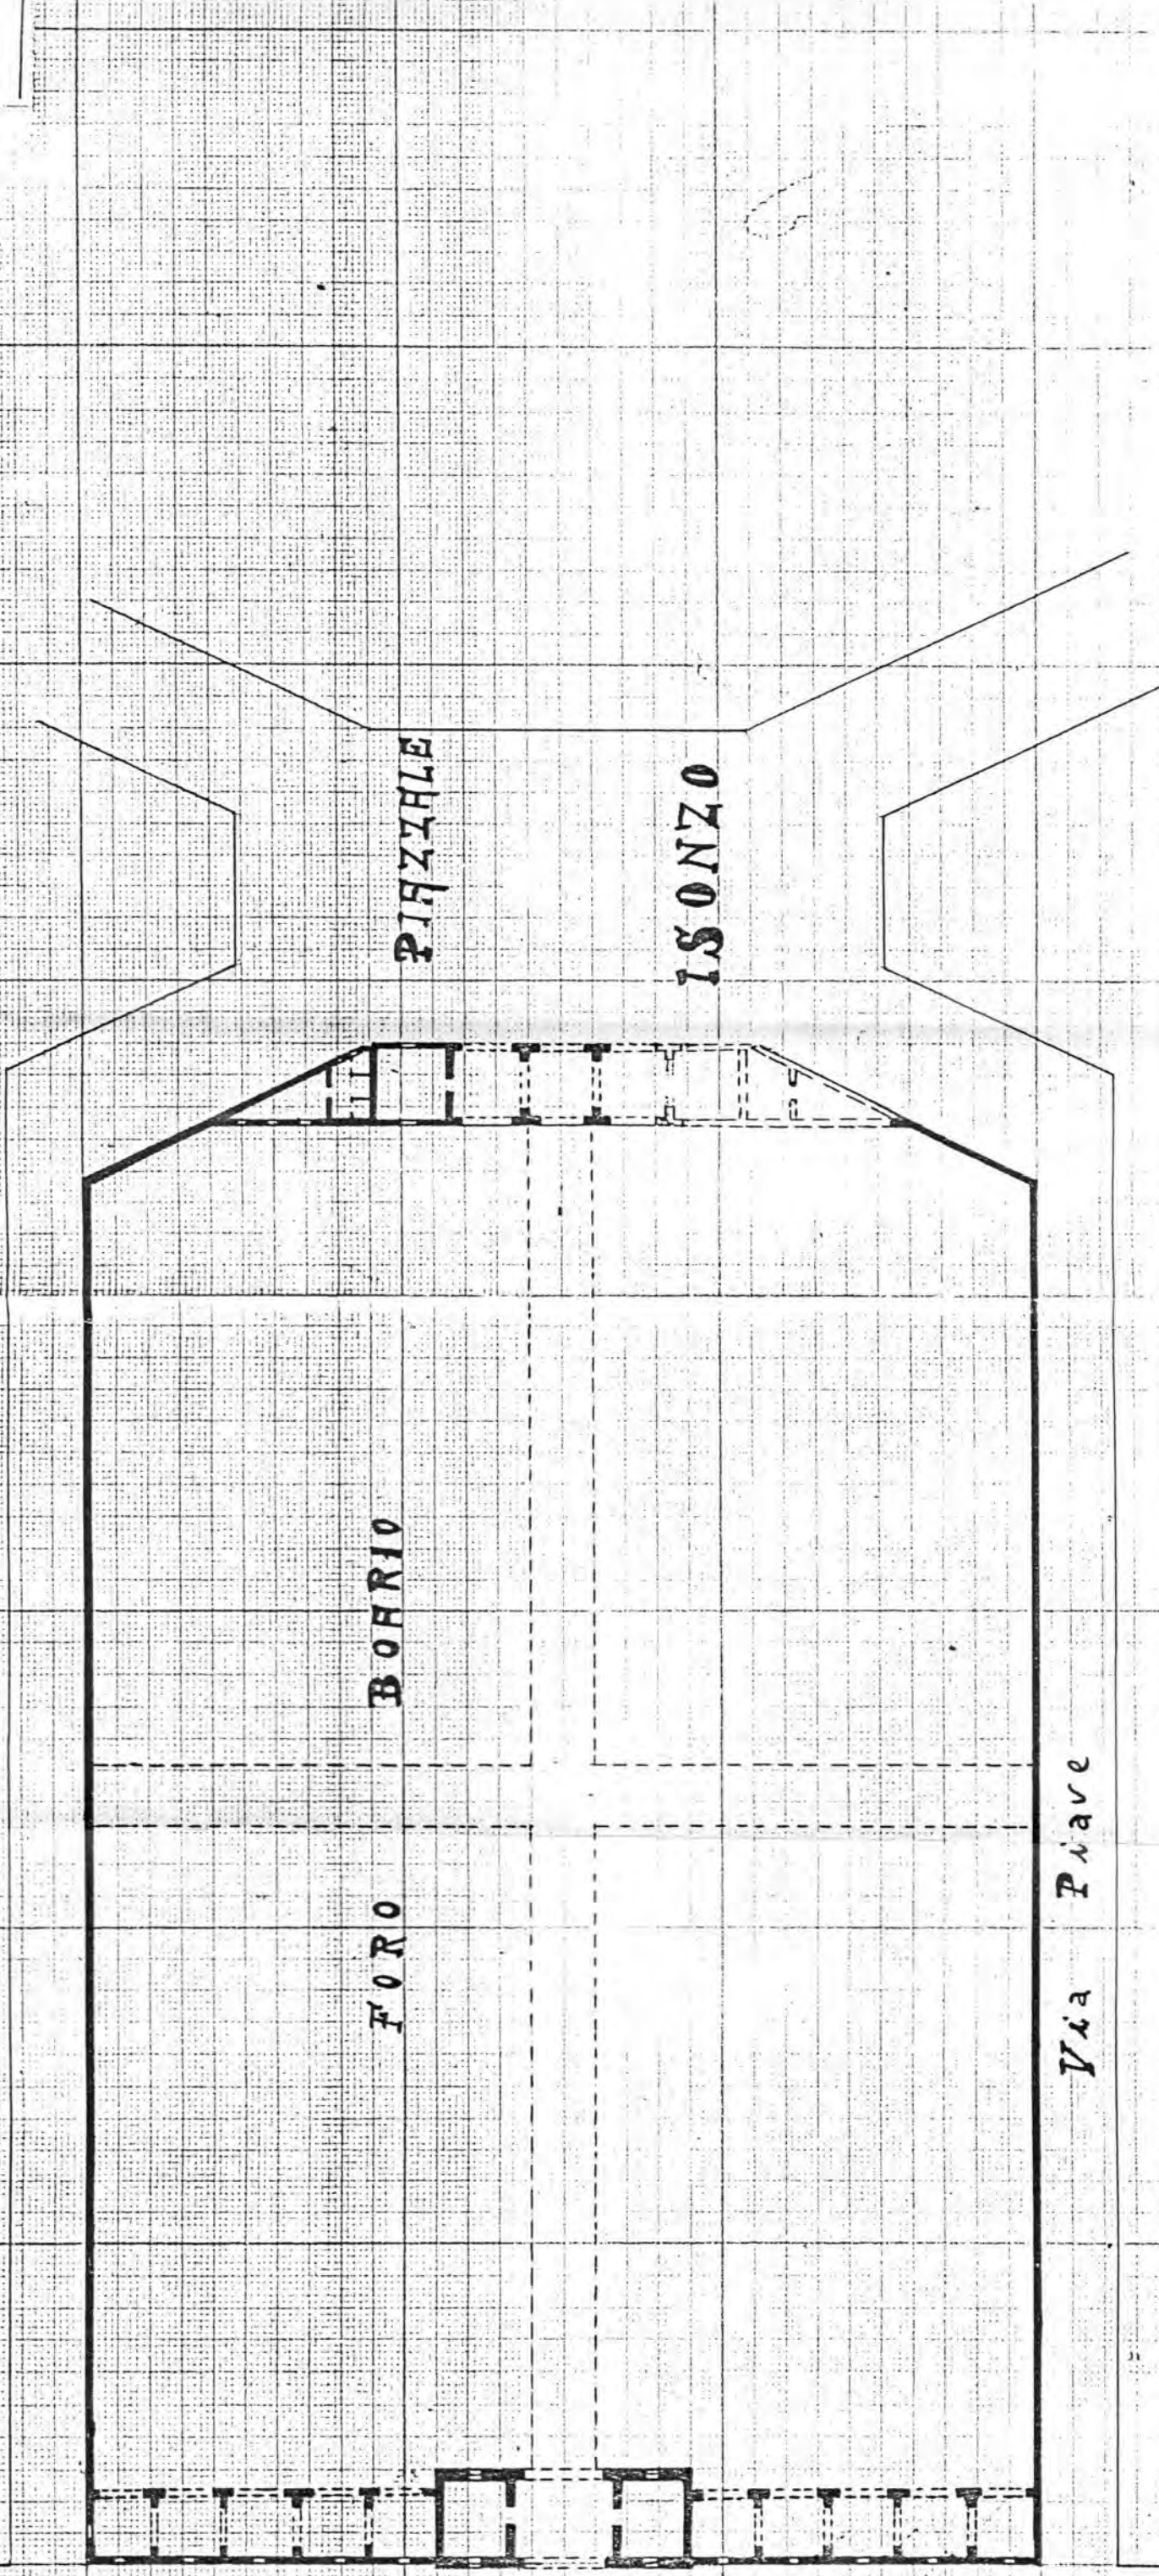

ORIENTAMENTO



SCALA 1:100

Il Tecnico Compiuta

Iscritto all'Albo de  
della Provincia di

08/0030 87861


15.97  
16.16 - 186/1

Via Giuseppe Garibaldi



135945




<b>A</b>	N.CATALOGO GENERALE	N. CATALOGO INTERNAZIONALE	 MINISTERO PER I BENI CULTURALI E AMBIENTALI DIREZ. GEN. DELLE ANTICHITA' E BELLE ARTI	REGIONE	N.	
	08/0030 8786	ITA:	SOPRINTENDENZA BENI AMBIENTALI E ARCHITETTONICI-RAVENNA	42	EMILIA-ROMAGNA	0
ALLEGATO N. <u>4</u> FO, PRE DAPPIO, EX FORO BOARIO - VEDUTA SPIAZZO INTERNO -						



SBA.A. RA 135946  
(1997)



A	N.CATALOGO GENERALE	N. CATALOGO INTERNAZIONALE	 MINISTERO PER I BENI CULTURALI E AMBIENTALI DIREZ. GEN. DELLE ANTICHITA' E BELLE ARTI	REGIONE	N.	
	08/00308786	ITA:	SOPRINTENDENZA BENI AMBIENTALI E ARCHITETTONICI-RAVENNA	42	EMILIA-ROMAGNA	0
ALLEGATO N. 5 - FO, PREDAPPIO, EX FORO BOARLO - VEDUTA FRONTE CORPO SECONDARIO -						




SBAA.RA 135947  
(1997)

<b>A</b>	N.CATALOGO GENERALE	N. CATALOGO INTERNAZIONALE	 MINISTERO PER I BENI CULTURALI E AMBIENTALI DIREZ. GEN. DELLE ANTICHITA' E BELLE ARTI	REGIONE	N.	
	08/00308786	ITA:	SOPRINTENDENZA BENI AMBIENTALI E ARCHITETTONICI-RAVENNA	42	EMILIA-ROMAGNA	O
ALLEGATO N. <u>6</u> FO, PREDAPPIO, EX FOZZO BOARIO - VEDUTA SPIAZZO INTERNO VERSO CORPO SECONDARIO -						



SBAA RA 140712  
(1997)



A	N.CATALOGO GENERALE	N. CATALOGO INTERNAZIONALE	 MINISTERO PER I BENI CULTURALI E AMBIENTALI DIREZ. GEN. DELLE ANTICHITA' E BELLE ARTI	REGIONE	N.	
	08/00308786	ITA:	SOPRINTENDENZA BENI AMBIENTALI E ARCHITETTONICI-RAVENNA	42	EMILIA-ROMAGNA	0
ALLEGATO N. 7 - FO, PREDAPPIO, EX FORO BOARIO - PARTICOLARE USCITA CORPO SECONDARIO -						



SBAA. RA 140713  
(1997)

140713



SIGLE PER LE CITAZIONI BIBLIOGRAFICHE  
SCHEDE DI PRECATALOGO SUL MODERNO NELLA  
PROVINCIA DI FORLÌ  
COMUNI DI PREDAPPIO - FORLÌ

08|00308786|8

*FONDI ARCHIVISTICI*

01. A - Regio Decreto Legge n° 1029 del 9 giugno 1925
02. A - Regio Decreto Legge n° 220 del 10 febbraio 1927
03. A - Archivio di Stato di Forlì, Genio Civile, cart. 387
04. A - Archivio di Stato di Forlì, Genio Civile, cart. 386
05. A - Archivio di Stato di Forlì, Genio Civile, cart. 367-368
06. A - Archivio di Stato di Forlì, Genio Civile, cart. 345
07. A - Archivio di Stato di Forlì, Genio Civile, cart. 353
08. A - Archivio Comunale di Predappio, Ufficio Tecnico, Prg 1929
09. A - Archivio di Stato di Forlì, Genio Civile, cart. 351
010. A - Archivio di Stato di Forlì, Genio Civile, cart. 372
011. A - Archivio di Stato di Forlì, Genio Civile, cart. 364
012. A - Archivio di Stato di Forlì, Genio Civile, cart. 347
013. A - Archivio di Stato di Forlì, Genio Civile, cart. 346
014. A - Archivio di Stato di Forlì, Genio Civile, cart. 366
015. A - Archivio di Stato di Forlì, Fondo Storico Comunale di Forlì, cart. 235 G/O
016. A - Archivio di Stato di Forlì, Fondo Storico Comunale di Forlì, cart. 403 M/Z

*BIBLIOGRAFIA*

01. B - Bazzocchi S., *Recuperare il Moderno: la ex Casa del Fascio di Predappio*. «Studi Romagnoli», XLIII, 1992, pp. 517-541.
02. B - Tramonti U., *Predappio Nuova. Da borgata rurale a terra di culto*, «Memoria e Ricerca», 2, 1993, pp. 103-112.
03. B - «Popolo di Romagna», 9 Maggio 1937.
04. B - Emiliani V., *Il Paese dei Mussolini* Torino 1984.
05. B - «Popolo di Romagna», 31 dicembre 1938.
06. B - «Popolo di Romagna», 29 luglio 1930.
07. B - Redaz., *Tre case della G. I. L. in Romagna*. «Architettura», 3, marzo 1938, p. XVI
08. B - «Popolo di Romagna», 22 aprile 1939
09. B - Canali F., *Committenze, Architettura e Arti Decorative nella "Provincia del Duce" 1934-1943*, «QUA.S.A.R.», 17 gennaio-giugno 1997, pp. 131-148.
010. B - F. Canali, *Architetti Romani nella "città del Duce". Intervista a Cesare Valle*, «Memoria e Ricerca», 6, 1995, pp. 163-191.
011. B - Canali F., *Architetti Romani nella "città del Duce". L'opera di Cesare Valle*, «Studi Romagnoli», XLVIII, 1997, c. s.