

MINISTERO PER I BENI CULTURALI E AMBIENTALI

ISTITUTO CENTRALE PER IL CATALOGO E LA DOCUMENTAZIONE

MODELLO PER IL RILEVAMENTO DATI PER LA PRECATALOGAZIONE DI EDIFICI E MANUFATTI ARCHITETTONICI

Scheda A

Ø CD CODICI

TSK	Tipo di scheda:	A		
LIR	Livello di ricerca:	P		
NCT	CODICE UNIVOCO			
NCTR	Codice regione:	08		
NCTN	Numero catalogo generale:	08/00308782		
ESC	Ente schedatore:	S42		
ECP	Ente competente:	S42		

Ø LC LOCALIZZAZIONE

PVC	LOCALIZZAZIONE GEOGRAFICO-AMMINISTRATIVA			
PVCP	Provincia:	FORLÌ		
PVCC	Comune:	PREDAPPIO		
PVCF	Frazione:	/		
PVCL	Località:	PREDAPPIO NUOVA		
PVL	Altra località:			
	VIA:	IV NOVEMBRE -		
CST	CENTRO STORICO			
CSTN	Numero d'ordine:	01		
CSTD	Denominazione:	CENTRALE		
CSTA	Carattere amministrativo centro storico:	CAPOLUOGO		
ZUR	ZONA URBANA			
ZURN	Numero:			
ZURD	Denominazione:			
SET	SETTORE			
SETT	Tipo:			
SETN	Numero:			
SETD	Denominazione:			
SETP	Numero nel settore:			

OG OGGETTO

Ø	OGT	OGGETTO			
	OGTI	Tipo:	UFFICIO PUBBLICO		
	OGTQ	Qualificazione:	DI BACINO MONTANO		
	OGTD	Denominazione:			
	OGA	ALTRA DENOMINAZIONE			
	OGAG	Genere di denominazione:	ORIGINARIA		
	OGAD	Denominazione:	CASA DEL BALILLA		

Ø RV GERARCHIA

	RVE	REFERIMENTO VERTICALE			
	RVEL	Livello:	INTERO BENE		
	RVES	Codice livello superiore:			

CR RIFERIMENTI GEO-TOPOGRAFICI

	CRD	COORDINATE			
	CRDR	Sistema di riferimento:			
	CRDX	Longitudine significativa:			
	CRDY	Latitudine significativa:			
	CRDZ	Altitudine significativa:			

Ø UB UBICAZIONE

	CTS	CATASTO			
	CTSF	Foglio:	98		
	CTSD	Data Foglio:	1986		
	* CTSN	Particelle:	113/22		
	UBV	UBICAZIONE			
	UBVA	Genere dell'affaccio:	PRINCIPALE		
	UBVD	Denominazione spazio viabilistico:	VIA QUATTRO NOVEMBRE		
	* UBVN	Numero civico:			
	UBVK	Indicazione chilometrica:			
	UBVL	Lato:			
	UBVP	Ubicazione non viabilistica:			

Ø PE PREESISTENZE

PRE	PREESISTENZE			
PREU	Ubicazione:			
PREI	Individuazione:			

SI SPAZI

* SII	SUDDIVISIONE INTERNA			
SIR	Riferimento:	BENE INDIVIDUO	: CASA DEL BALILLA	
SIO	Tipo di suddivisione orizzontale:	LIVELLI CONTINUI		
SIN	Numero di piani:	2		
SIIP	Tipo di piani:	P semint. / P rialzato		
SIV	Suddivisione verticale:	A ELEMENTI SERIALI		

Ø IS IMPIANTO STRUTTURALE

(in alternativa all'insieme dei paragrafi PN-FN-SV-SO-CP)

ISP	Configurazione strutturale primaria:			
* ISS	ELEMENTI STRUTTURALI SUSSIDIARI			
ISSU	Ubicazione:			
ISST	Tipo:			

PN PIANTA (1)

→	PNR	Riferimento alla parte:	BENE INDIVIDUO : CASA DEL BALILLA	
	PNT	PIANTA		
→	PNTQ	Riferimento piano o quota:	P semint. / P rialzato	
→	PNTS	Schema:	LONGITUDINALE	
→	PNTF	Forma:	RETTANGOLARE	
	* PNTE	Dati icnografici significativi:		

PN PIANTE

→	PNR	Riferimento alla parte: BENE INDIVIDUO: SPAZI SPORTIVI
	PNT	PIANTA
→	PNTQ	Riferimento piano o quota:
→	PNTS	Schéma:
→	PNTF	Forma:
	* PNT	Dati icnografici significativi: le strutture sportive connesse alla ex casa del balilla consistono di campi da tennis e calcio tuttora in funzione.

Ø RE NOTIZIE STORICHE

	REN	NOTIZIA
→	REN	Riferimento: INTERO BENE
→	RENS	Notizia sintetica: INAUGURAZIONE
→	RENN	Notizia: il 29 luglio 1937, Mussolini inaugura la 'casa del Balilla' progettata dall'ing. Cesare Valle.
		L'edificio non era contemplato nel Piano Regolatore del 1931.
	REN	Fonte: Popolo di Romagna
	REL	CRONOLOGIA, ESTREMO REMOTO
→	RELS	Secolo:
	RELV	Validità:
→	RELF	Frazione di secolo:
	RELW	Validità:
→	RELI	Data:
	RELX	Validità:
	REV	CRONOLOGIA, ESTREMO RECENTE
→	REVS	Secolo:
	REVV	Validità:
→	REVF	Frazione di secolo:
	REVV	Validità:
→	REVD	Data: 1937/7/29 (inaugurazione)
	REVD	Validità:

Ø AU DEFINIZIONE CULTURALE

* AUT	AUTORE			
AUTR	Riferimento all'intervento (ruolo):	PROGETTAZIONE		
AUTN	Nome:	VALLE CESARE		
AUTS	Rapporto al nome:			
* AUTM	Fonte dell'attribuzione:	'Popolo di Romagna' del 29/7/37		
AUTH	Sigla per citazione:	06B		
* ATB	AMBITO CULTURALE			
ATBR	Riferimento all'intervento (ruolo):	Costruzione		
ATBD	Denominazione:	RAZIONALISTA		
* ATBM	Fonte dell'attribuzione:	ANALISI STILISTICA		

Ø RE NOTIZIE STORICHE

REN	NOTIZIA			
RENR	Riferimento:			
RENS	Notizia sintetica:			
RENN	Notizia:			
RENF	Fonte:			
REL	CRONOLOGIA, ESTREMO REMOTO			
RELS	Secolo:			
RELV	Validità:			
RELF	Frazione di secolo:			
RELW	Validità:			
RELI	Data:			
RELX	Validità:			
REV	CRONOLOGIA, ESTREMO RECENTE			
REVS	Secolo:			
REVV	Validità:			
REVF	Frazione di secolo:			
RE VW	Validità:			
REVD	Data:			
RE V X	Validità:			

Ø RE NOTIZIE STORICHE

REN	NOTIZIA			
RENR	Riferimento:			
RENS	Notizia sintetica:			
RENN	Notizia:			
RENF	Fonte:			
REL	CRONOLOGIA, ESTREMO REMOTO			
RELS	Secolo:			
RELV	Validità:			
RELF	Frazione di secolo:			
RELW	Validità:			
RELI	Data:			
RELX	Validità:			
REV	CRONOLOGIA, ESTREMO RECENTE			
REVS	Secolo:			
REVV	Validità:			
REVF	Frazione di secolo:			
RE VW	Validità:			
REVD	Data:			
RE V X	Validità:			

FN FONDAZIONI

FNA	Tipo di terreno a livello di appoggio:			
* FNS	STRUTTURE			
FNSU	Ubicazione:	INTERO BENE		
FNST	Tipo:	NON ACCERTABILE		
FNSQ	Qualificazione del tipo:	NON ACCERTABILE		
FN SC	Tecnica costruttiva:	NON ACCERTABILE		
FNSM	Materiali:	NON ACCERTABILI		

SV STRUTTURE VERTICALI

+	SVC	TECNICA COSTRUTTIVA			
	SVCU	Ubicazione:	INTERO BENE		
	SVCT	Tipo di struttura:	PARETI		
	SVCC	Genere:	IN MURATURA		
	SVCQ	Qualificazione del genere:	A CORSI REGOLARI		
*	SVCM	Materiali:	LATERIZIO		

SV STRUTTURE VERTICALI

+	SVC	TECNICA COSTRUTTIVA			
	SVCU	Ubicazione:			
	SVCT	Tipo di struttura:	TELAIO CHIUSO		
	SVCC	Genere:	CEMENTO ARMATO E MURATURA		
	SVCQ	Qualificazione del genere:	/		
*	SVCM	Materiali:	CEMENTO ARMATO E LATERIZIO		

SV STRUTTURE VERTICALI

+	SVC	TECNICA COSTRUTTIVA			
	SVCU	Ubicazione:			
	SVCT	Tipo di struttura:			
	SVCC	Genere:			
	SVCQ	Qualificazione del genere:			
*	SVCM	Materiali:			

SV STRUTTURE VERTICALI

+	SVC	TECNICA COSTRUTTIVA			
	SVCU	Ubicazione:			
	SVCT	Tipo di struttura:			
	SVCC	Genere:			
	SVCQ	Qualificazione del genere:			
*	SVCM	Materiali:			

SO STRUTTURE DI ORIZZONTAMENTO

SOU	Ubicazione:	INTERO BENE		
SOE	TIPO			
SOFC	Genere:	SOLAIO		
SOFF	Forma:	/		
* SOFQ	Qualificazione della forma:	/		
* SOFP	Caratteristiche:	/		
SOE	STRUTTURA			
SOER	Riferimento:	INTERA STRUTTURA		
* SOEC	Tecnica costruttiva:	LATERO CEMENTO		
* SOES	Specificazioni tecniche:	A SOLETTA CON TRAVI PARALLELE		

SO STRUTTURE DI ORIZZONTAMENTO

SOU	Ubicazione:			
SOE	TIPO			
SOFC	Genere:			
SOFF	Forma:			
* SOFQ	Qualificazione della forma:			
* SOFP	Caratteristiche:			
SOE	STRUTTURA			
SOER	Riferimento:			
* SOEC	Tecnica costruttiva:			
* SOES	Specificazioni tecniche:			

SO STRUTTURE DI ORIZZONTAMENTO

SOU	Ubicazione:			
SOE	TIPO			
SOFC	Genere:			
SOFF	Forma:			
* SOFQ	Qualificazione della forma:			
* SOFP	Caratteristiche:			
SOE	STRUTTURA			
SOER	Riferimento:			
* SOEC	Tecnica costruttiva:			
* SOES	Specificazioni tecniche:			

CP COPERTURE

→	CPU	Ubicazione:	BENE INQUADRO : ex CASA BAULLA		
	CPF	CONFIGURAZIONE ESTERNA			
→	CPFG	Genere:	PIANA		
→	CPFF	Forma:	RETTANGOLARE		
→	CPFQ	Qualificazione della forma:	/		
	CPC	STRUTTURA E TECNICA			
→	CPCR	Riferimento:			
→	CPCT	Struttura primaria:	LATERO-CEMENTO		
	CPM	MANTO DI COPERTURA			
→	CPMR	Riferimento:	INTERA STRUTTURA		
→	CPMT	Tipo:	TERRAZZO		
→	* CPMQ	Qualificazione del tipo:			
→	* CPMM	Materiali:	GUAINA IMPERMEABILIZZANTE		

SC SCALE

	SCL	SCALE			
	SCLU	Ubicazione:			
	SCLG	Genere:			
	SCLO	Categoria:			
	SCLN	Quantità:			
	SCLL	Collocazione:			
	SCLF	Forma planimetrica:			
	SCS	SCHEMA STRUTTURALE			
	SCSR	Riferimento:			
	SCST	Tipo:			
	SCSC	Tecnica:			
	SCSM	Materiali:			

PV PAVIMENTI E PAVIMENTAZIONI

*	PVM	PAVIMENTI E PAVIMENTAZIONI			
	PVMU	Ubicazione:	BENE INQUADRO : ex casa BAULLA		
	PVMG	Genere:	CERAMICA		
*	PVMS	Schema del disegno:	A RIQUADRI		

CP COPERTURE

CPU	Ubicazione:			
CPF	CONFIGURAZIONE ESTERNA			
CPFG	Genere:			
CPFF	Forma:			
CPFQ	Qualificazione della forma:			
CPC	STRUTTURA E TECNICA			
CPCR	Riferimento:			
CPCT	Struttura primaria:			
CPM	MANTO DI COPERTURA			
CPMR	Riferimento:			
CPMT	Tipo:			
*CPMQ	Qualificazione del tipo:			
*CPMM	Materiali:			

US UTILIZZAZIONI

*	USA	USO ATTUALE		
	USAR	Riferimento alla parte:	INTERO BENE	
	USAD	Uso:	SEDE COMUNITA' MONTANA	
*	USO	USO STORICO		
	USOR	Riferimento alla parte:	INTERO BENE	
	USOC	Riferimento cronologico:	DESTINAZIONE STORICA	
	USOD	Uso:	CASA BAULLA	

TU CONDIZIONE GIURIDICA E VINCOLI.

	CDG	CONDIZIONE GIURIDICA		
	CDGC	Indicazione generica:	PROPRIETA' ENTE LOCALE	
	* CDGS	Indicazione specifica:	COMUNITA MONTANA	
	CDGI	Indirizzo:		
*	VIN	VINCOLI MINISTERO B.C.A.		
	VINL	Legge:	L.1089 / 1939	
	VINA	Articolo:	4	
	VIND	Decreto, estremi:		
	VINR	Data di registrazione o C.U.:	..	
	VINE	Estensione:	INTERO BENE	
*	STU	STRUMENTI URBANISTICI		
	STUT	Strumento in vigore:	P.R.G. okl 1986	
	STUN	Sintesi normativa zona:		
		ZONE OMogenee G1 e G2 (zone per attrezzature comuni e sportive)		

	VAA	Vincoli altre amministrazioni:		
*	ALN	MUTAMENTO TITOLARIETA' POSSESSO/DETTENZIONE		
	ALNT	Tipo evento:		
	ALND	Data evento:		
	ALNN	Note:		

AL ALLEGATI

SFC	Stralcio foglio catastale:	1		
* ALG	ELABORATI GRAFICI E CARTOGRAFICI			
ALCN	Numero di allegato:	2-5		
ALGT	Tipo:	Piante catastali 1:200 / Stralcio 1:1000		
* Ø FTA	FOTOGRAFIE			
FTAN	Negativo:	(SBAA RA		
FTAP	Tipo:	FOTOGRAFIA B/N		
FTAT	Note:	PROSPETTO PRINCIPALE		199
* Ø FTA	FOTOGRAFIE			
FTAN	Negativo:	(SBAA RA		
FTAP	Tipo:	FOTOGRAFIA B/N		
FTAT	Note:			199
* DVA	DOCUMENTI VARI			
DVAN	Numero di allegato:	11		
DVAT	Tipo:	SIGLE PER CITAZIONI BIBLIOGRAFICHE		
DO FONTI E DOCUMENTI DI RIFERIMENTO				

* IGM	CARTOGRAFIA IGM			
IGMN	Estremi della tavoletta:			
IGMD	Denominazione:			
* Ø BIB	BIBLIOGRAFIA			
BIBH	Sigla per citazione:	01B		
BIBA	Autore:	BAZZOCCHI STEFANO		
BIBD	Anno di edizione:	1992		
* Ø BIB	BIBLIOGRAFIA			
BIBH	Sigla per citazione:	02B		
BIBA	Autore:	TRAMONTI ULISSE		
BIBD	Anno di edizione:	1993		
* Ø BIB	BIBLIOGRAFIA			
BIBH	Sigla per citazione:	07B		
BIBA	Autore:	VALLE CESARE		
BIBD	Anno di edizione:	1938		
* Ø BIB	BIBLIOGRAFIA			
BIBH	Sigla per citazione:	06B		
BIBA	Autore:	Popolo di Romaine		
BIBD	Anno di edizione:	1937		

*Ø	FTA	FOTOGRAFIE			
	FTAN	Negativo: 6 (SBAA RA 140248)			
	FTAP	Tipo: FOTOGRAFIA B/N			
	FTAT	Note: PROSPETTO VERSO LO STADIO			
					1997
*Ø	FTA	FOTOGRAFIE			
	FTAN	Negativo: 7 (SBAA RA 140250)			
	FTAP	Tipo: FOTOGRAFIA B/N			
	FTAT	Note: PROSPETTO LATERALE			
					1997
*Ø	FTA	FOTOGRAFIE			
	FTAN	Negativo: 8 (SBAA RA 140249)			
	FTAP	Tipo: FOTOGRAFIA B/N			
	FTAT	Note: PROSPETTO ANTERIORE			
					1997
*Ø	FTA	FOTOGRAFIE			
	FTAN	Negativo: 9 (SBAA RA 140704)			
	FTAP	Tipo: FOTOGRAFIA B/N			
	FTAT	Note: PARTICOLARE DELL'ALLESIO CON LA SCALEA			
					1997
*Ø	FTA	FOTOGRAFIE			
	FTAN	Negativo: 10 (SBAA RA 140705)			
	FTAP	Tipo: FOTOGRAFIA B/N			
	FTAT	Note: PENSIUNA NELLA ZONA POSTERIORE			
					1997
*Ø	FTA	FOTOGRAFIE			
	FTAN	Negativo:			
	FTAP	Tipo:			
	FTAT	Note:			
*Ø	FTA	FOTOGRAFIE			
	FTAN	Negativo:			
	FTAP	Tipo:			
	FTAT	Note:			
*Ø	FTA	FOTOGRAFIE			
	FTAN	Negativo:			
	FTAP	Tipo:			
	FTAT	Note:			

* FNT	FONTI ARCHIVISTICHE			
FNTH	Sigla per citazione:			
FNTT	Tipo:			
FNTD	Denominazione:			
* FTE	FOTOGRAFIE ESISTENTI			
FTEH	Sigla per citazione:			
FTET	Tipo:			
FTEN	Collocazione e numero negativo:			

SK RIFERIMENTO ALTRE SCHEDE

* RSE	ALTRE SCHEDE O VECCHIE SCHEDE			
RSER	Riferimento argomento:			
RSEC	Codici:			
RSED	Data:			
RSEN	Compilatori:			


CM COMPILAZIONE

* CMP	COMPILATORI			
CMPR	Ruolo del compilatore:	COMPILAZIONE DELLA SCHEDA/FOTOGRAFIE/		
* CMPN	Nome compilatore:	CANALI	FERRUCCIO	
CMPD	Data:	1997		
AGG	AGGIORNAMENTO			
AGGD	Data:			
AGGN	Nome revisore:			
FUR	Funzionario responsabile:	COZZOLINO G.		
RVM	TRASCRIZIONE PER MEMORIZZAZIONE			
RVM D	Data:			
RVMN	Nome revisore:			

AN ANNOTAZIONI

OSS	Osservazioni:			
	L'ex edificio dell'Opera Nazionale Balilla poi Gil, costituisce nel panorama della architettura in Romagna, del ventennio una delle opere più significative del gusto razionalista che si esplicava sia nella distribuzione funzionale, sia nell'uso strutturale del telaio, sia nella colorazione delle cortine murarie. Nonostante dunque il suo spiccato valore di Testimonianza, allora ampiamente pubblicizzato nelle riviste specializzate, l'edificio ha purtroppo subito notevoli ma non in minima specie all'interno, dove non rimane nulla dell'assetto originario.			

A	N.CATALOGO GENERALE	N. CATALOGO INTERNAZIONALE	 MINISTERO PER I BENI CULTURALI E AMBIENTALI DIREZ. GEN. DELLE ANTICHITA' E BELLE ARTI		REGIONE	N.
	08/00308782	ITA:		42		
ALLEGATO N. 1 FO, PREDAPPIO, EX CASA BAULLA, VIA QUATTRO NOVEMBRE			SOPRINTENDENZA BENI AMBIENTALI E ARCHITETTONICI-RAVENNA		EMILIA-ROMAGNA	○

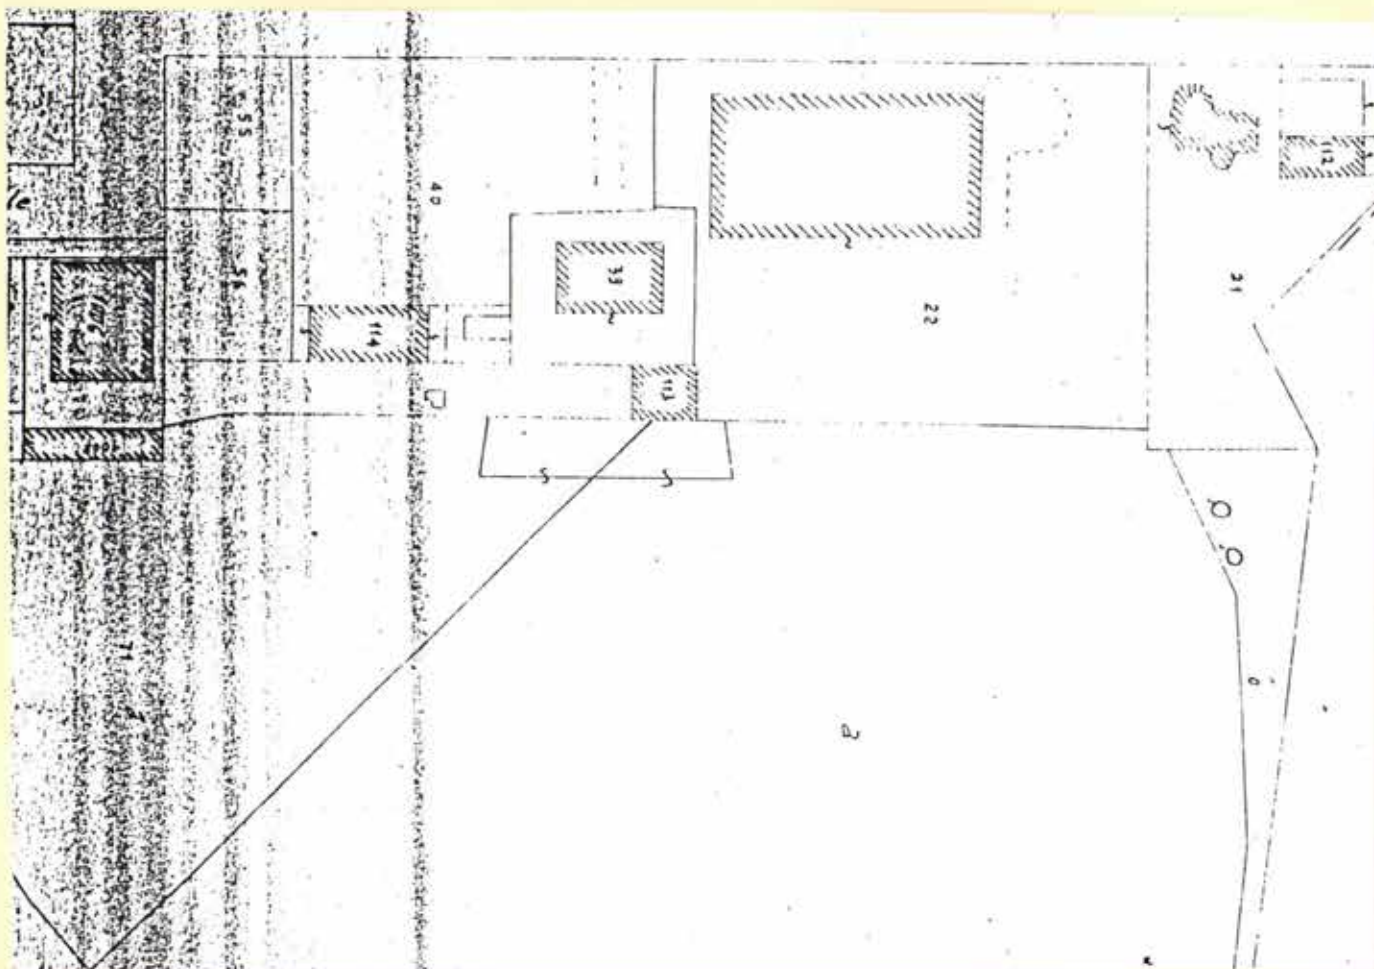

U.T.E. di Forlì
 Comune di Predappio
 estratto di mappa
 foglio di mappa 98 (1986)
 Part. 113/22
 Scala 1:1000

A	N.CATALOGO GENERALE	N. CATALOGO INTERNAZIONALE	 MINISTERO PER I BENI CULTURALI E AMBIENTALI DIREZ. GEN. DELLE ANTICHITA' E BELLE ARTI	REGIONE	N.
	08/00308782	ITA:	SOPRINTENDENZA BENI AMBIENTALI E ARCHITETTONICI-RAVENNA	42 EMILIA-ROMAGNA	O
	ALLEGATO N. 2 FO, PREDAPPIO, EX CASA DEL BAULLA, rilievo scale 1:200 estratto da plan. catastale -				

MODULARIO
F. rig. rend. 497



MINISTERO DELLE FINANZE
DIREZIONE GENERALE DEL CATASTO E DEI SS.TT.EE.
CATASTO EDILIZIO URBANO (RDL 13-4-1939, n. 652)

MOD. BN (CEU)




Planimetria di u.i.u. in Comune di PREDAPPIO via IV NOVEMBRE civ.
 n. SUD data Firma En. P. 10/11/5

08/00308782/2



Planimetria di u.i.u. in Comune di PREDAPPIO via N. NOVEBIZZE

CIV.

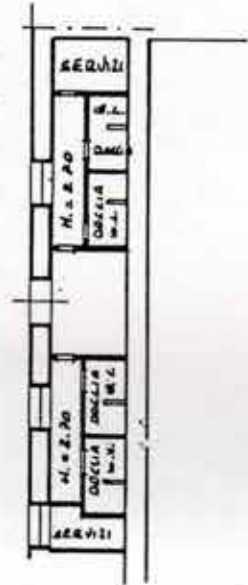

PIANO SEMINTERATO

ORIENTAMENTO



SCALA DI 1:200

Dichiarazione di N.C. ☐
Denuncia di variazione ☒

Compilata da Arch. ELIO FIDRINI
(Titolo, cognome e nome)

RISERVATO ALL'UFFICIO

Identificativi catastali
F. 32
n. 22 sub 5

Iscritto all'albo de gli Architetti
della provincia di Frosinone n. 169
data _____ Firma Elia Fidirini

P. F. 15/10/1992


08/00308782/2

EDILIZIO URBANO (RDL 13-4-1939, n. 652)


civ

foglio 98

particella 22

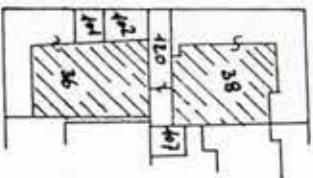

PIANO TERZA capp. 1:500

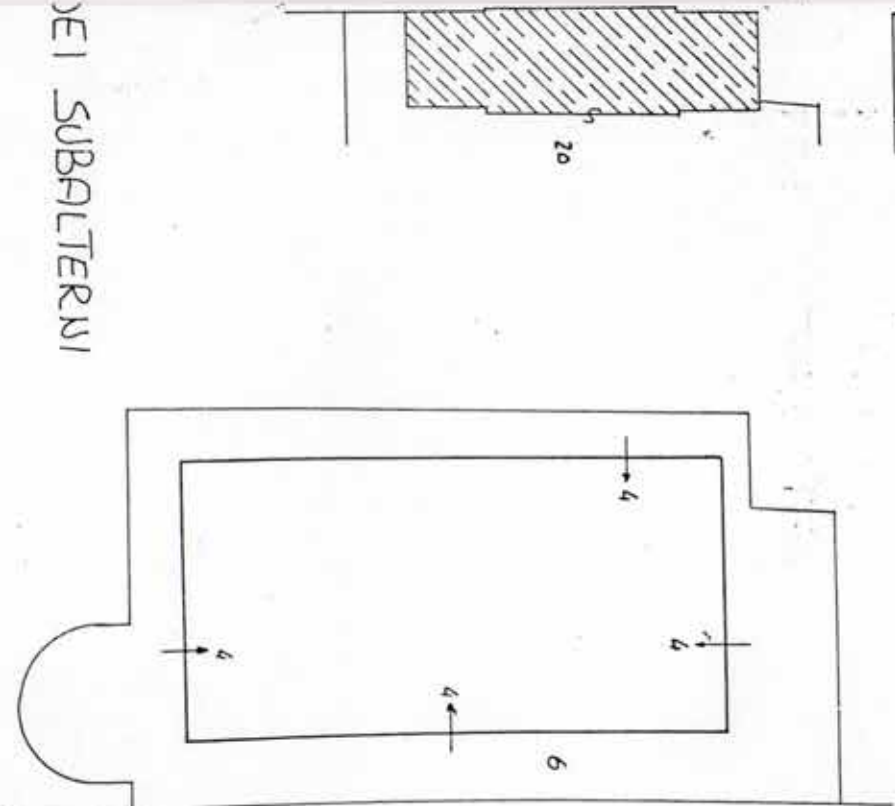

DEI SUBALTERNI

ala riunioni P.T. - ripostigli e C.T. P.S.

a servizi tennis P.S.

ORIENTAMENTO

re non censibile di sub. 4-5 (corte)



SCALA DI 1:

RISERVATO ALL'UFFICIO

110215 1056 20

d. cognome e nome)

2. check-test

For

100

08/00308782/3

Planimetria di u.i.u. in Comune di PREDAPPIO via IV NOVEMBRE civ.

STRALCIO PLANIMETRICO rapp. 1:1000



foglio 98

particella 22

PIANO TERRA rapp. 1:500

Sviluppo parti comuni
PIANO TERRA - rapp. 1:200

PIANO SEMINTERZATO rapp. 1:500

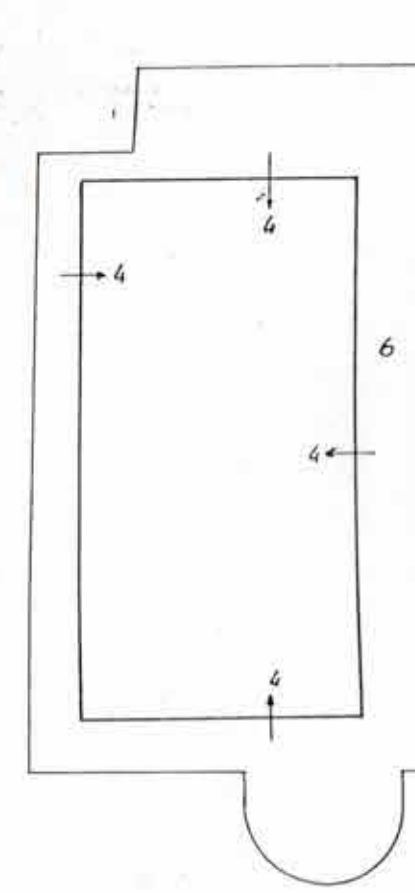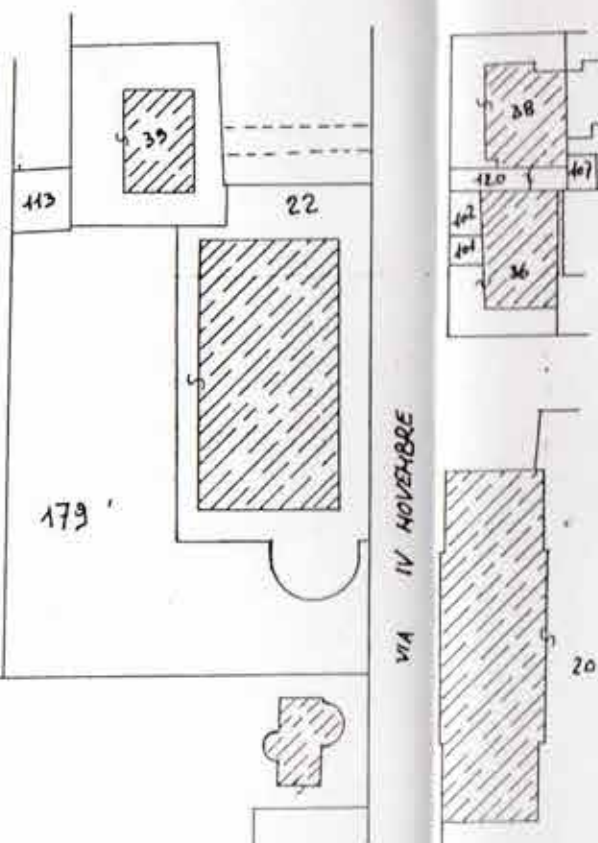

DIMOSTRAZIONE DEI SUBALTERNI

Sub. 4 Uffici e sala riunioni P.T. - ripostigli e c.t. P.S.

Sub. 5 Spogliatoi e servizi tennis P.S.

Sub. 6 Bene comune non censibile ai sub. 4-5 (corte)

ORIENTAMENTO



SCALA DI 1:

Dichiarazione di N.C. ☐
Denuncia di variazione ☒Identificativi catastali
F. 98
n. 22 sub.Compilata dal Arch. S. L. FIORINI
(Titolo, cognome e nome)Iscritto all'albo degli Architetti
della provincia di Forlì n. 160
data 31/10/50 Firma S. L. Fiorini

RISERVATO ALL'UFFICIO

n. 08/00308782/3

A	N.CATALOGO GENERALE	N. CATALOGO INTERNAZIONALE	 MINISTERO PER I BENI CULTURALI E AMBIENTALI DIREZ. GEN. DELLE ANTICHITA' E BELLE ARTI		REGIONE	N.
	08/00308782	ITA:	SOPRINTENDENZA BENI AMBIENTALI E ARCHITETTONICI-RAVENNA		42	EMILIA-ROMAGNA
ALLEGATO N. 4 FO, PREDAPPIO, EX CASA BALILLA, rilievo scale 1:200 estratto da plan. catastale						



MINISTERO DELLE FINANZE

DIREZIONE GENERALE DEL CATASTO E DEI SERVIZI TECNICI ERARIALI

ACCERTAMENTO GENERALE DELLA PROPRIETA' IMMOBILIARE URBANA

(R. DECRETO LEGGE 13 APRILE 1939-XVII N°652)

Planimetria degli immobili urbani denunciati con la Scheda N° 5461440

ACCERTAMENTO GENERALE DELLA
PROPRIETA' IMMOBILIARE URBANA

(R.D.L. 13 aprile 1939-XVII, n. 652)

Amadori Donato



SCALA di 1:200

Compilata da:

Geom. Adolfo Costa

(Titolo, nome e cognome del tecnico)

Iscritto all'Albo dei Geometri

della Provincia di Forlì

Data 31 Gennaio 1960-XVII

Firma *Adolfo Costa*

Sommario

08

foglio

Numero

22

Sub.

08/00308782/4



MINISTERO DELLE FINANZE
DIREZIONE GENERALE DEL CATASTO E DEI SERVIZI TECNICI ERARIALI

ACCERTAMENTO GENERALE DELLA PROPRIETA' IMMOBILIARE URBANA

(R. DECRETO LEGGE 13 APRILE 1939-XVII N° 652)

Planimetria degli immobili urbani denunciati con la Scheda N° 5461411

Comune Predappia

Ditta P. N. E.

Via S. Novembra

Giovanni Italiana del Lillorio

ACCERTAMENTO GENERALE DELLA
PROPRIETA' IMMOBILIARE URBANA

(R.D.L. 13 aprile 1939-XVII, n. 652)

COMUNE
di *Predappia*


Talloncino di riscontro

DELLA

SCHEDA NUMERO

5461411

AVVERTENZA: Il presente
talloncino deve essere incollato a
cura del dichiarante sulla plani-
metria (riproducendo la unità im-
mobiliare denunciata con la pre-
sente scheda) da presentare al
senso dell'articolo 7 del R.D.L.
13 aprile 1939-XVII, n. 652.

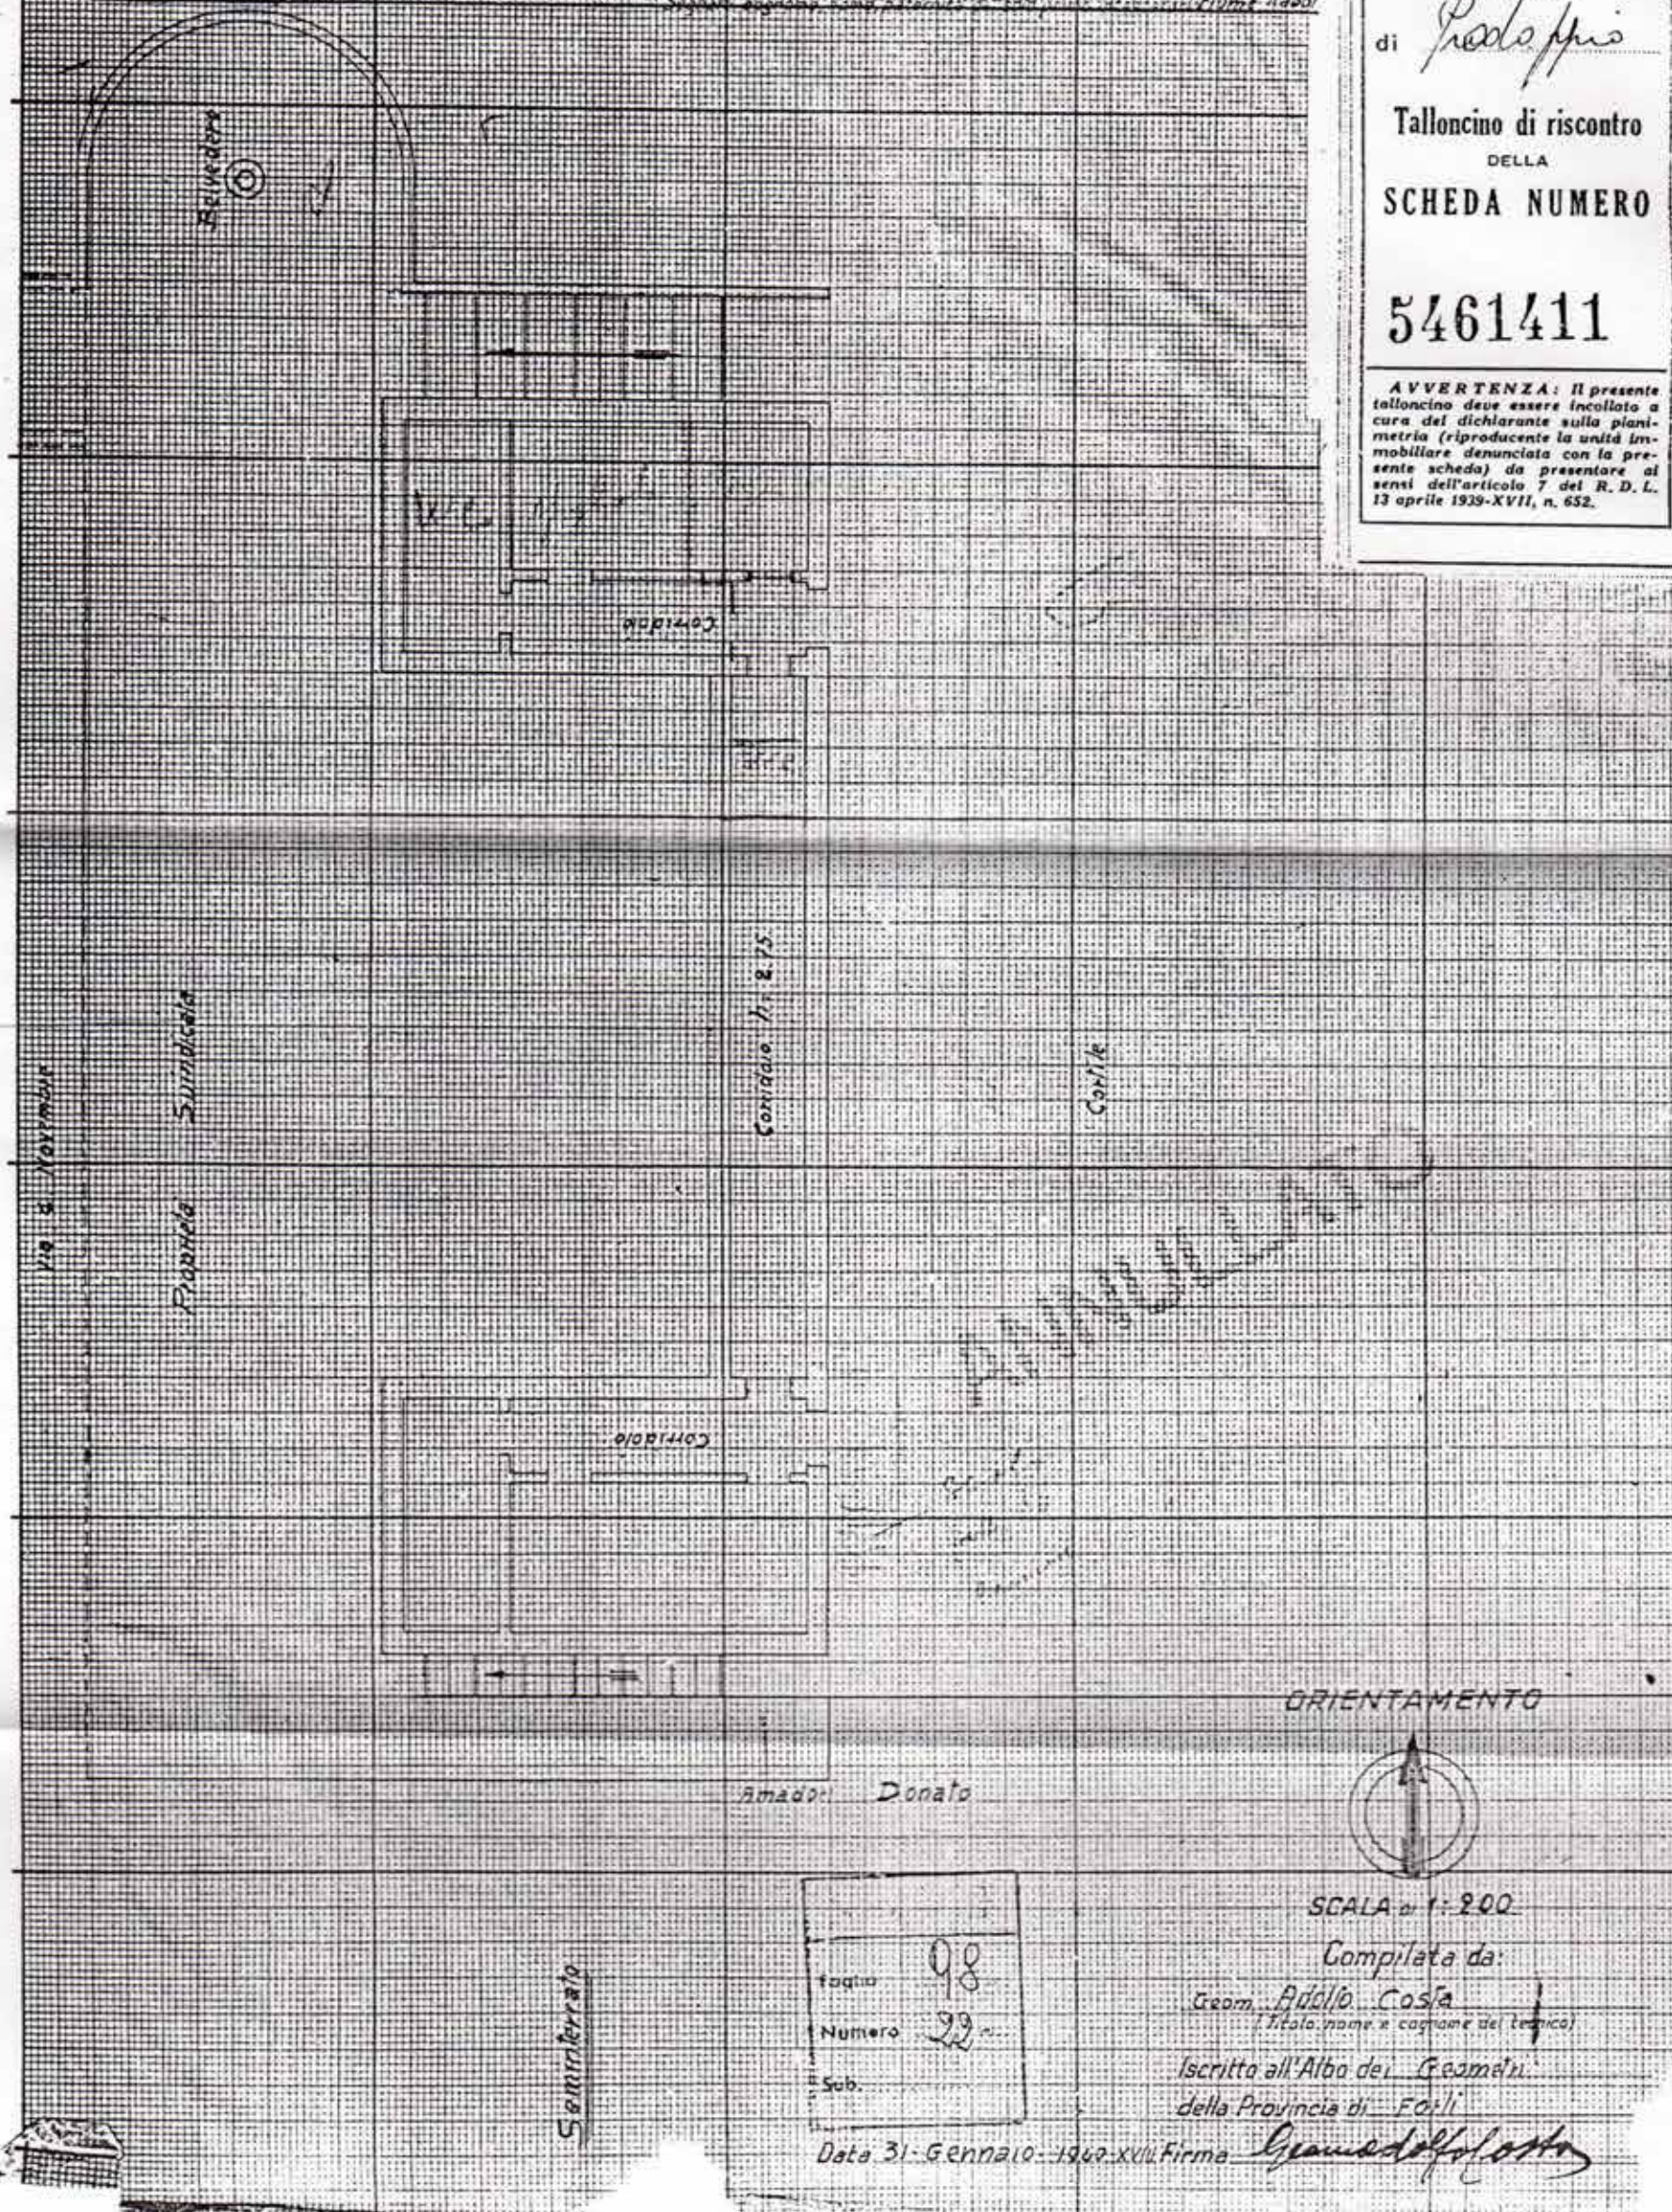

ORIENTAMENTO



SCALA di 1:200

Compilata da:

Geom. *Adolfo Costa*

(Titolo, nome e cognome del tecnico)

Iscritto all'Albo dei Geometri

della Provincia di Forlì

Data 31 Gennaio 1940-XVII Firma

Geometra Adolfo Costa

Foglio 98
Numero 22
Sub.

08/00308782/4

A	N.CATALOGO GENERALE	N. CATALOGO INTERNAZIONALE	 MINISTERO PER I BENI CULTURALI E AMBIENTALI DIREZ. GEN. DELLE ANTICHITA' E BELLE ARTI		REGIONE	N.
	08/00308782	ITA:	SOPRINTENDENZA BENI AMBIENTALI E ARCHITETTONICI-RAVENNA	42	EMILIA-ROMAGNA	O
ALLEGATO N. 5 FO, PREDAPPIO, EX CASA BALILLA, rilievo scale 1:200 estratto da plan. catastale						



MINISTERO DELLE FINANZE

DIREZIONE GENERALE DEL CATASTO E DEI SERVIZI TECNICI ERARIALI

ACCERTAMENTO GENERALE DELLA PROPRIETA' IMMOBILIARE URBANA

(R. DECRETO LEGGE 13 APRILE 1939 XVII N° 652)

Planimetria degli immobili urbani denunciati con la Scheda N° 546/410

Comune

Predappio

Ditta

P. N. F.

Foglio	98
Numero	22
Sub.	—



SCALA di 1:200

Compilata da

Geom. Adolfo Costa

(titolo, nome e cognome del tecnico)

Iscritto all'Albo dei Geometri

della Provincia di Forlì

Data 31 Gennaio 1940 XVII Firma *Giuseppe Costa*

08/00308782/5



MINISTERO DELLE FINANZE

DIREZIONE GENERALE DEL CATASTO E DEI SERVIZI TECNICI ERARIALI

ACCERTAMENTO GENERALE DELLA PROPRIETA' IMMOBILIARE URBANA

(R. DECRETO LEGGE 13 APRILE 1939 XVII N° 652)

Planimetria degli immobili urbani denunciati con la Scheda N° 546/440

Comune Predappia

Ditta P. N. F.


Via 4 Novembre

Giovanni Italiana del Lillo
Segna il cognome, nome, paternità del solo primo intestatario

SPAZIO
ove va incollato il
TALLONCINO di RISCONTRO
DELLA SCHEDA
con la quale
si denunciano
gli immobili

Piano Rialzato

Proprietà Sindacata

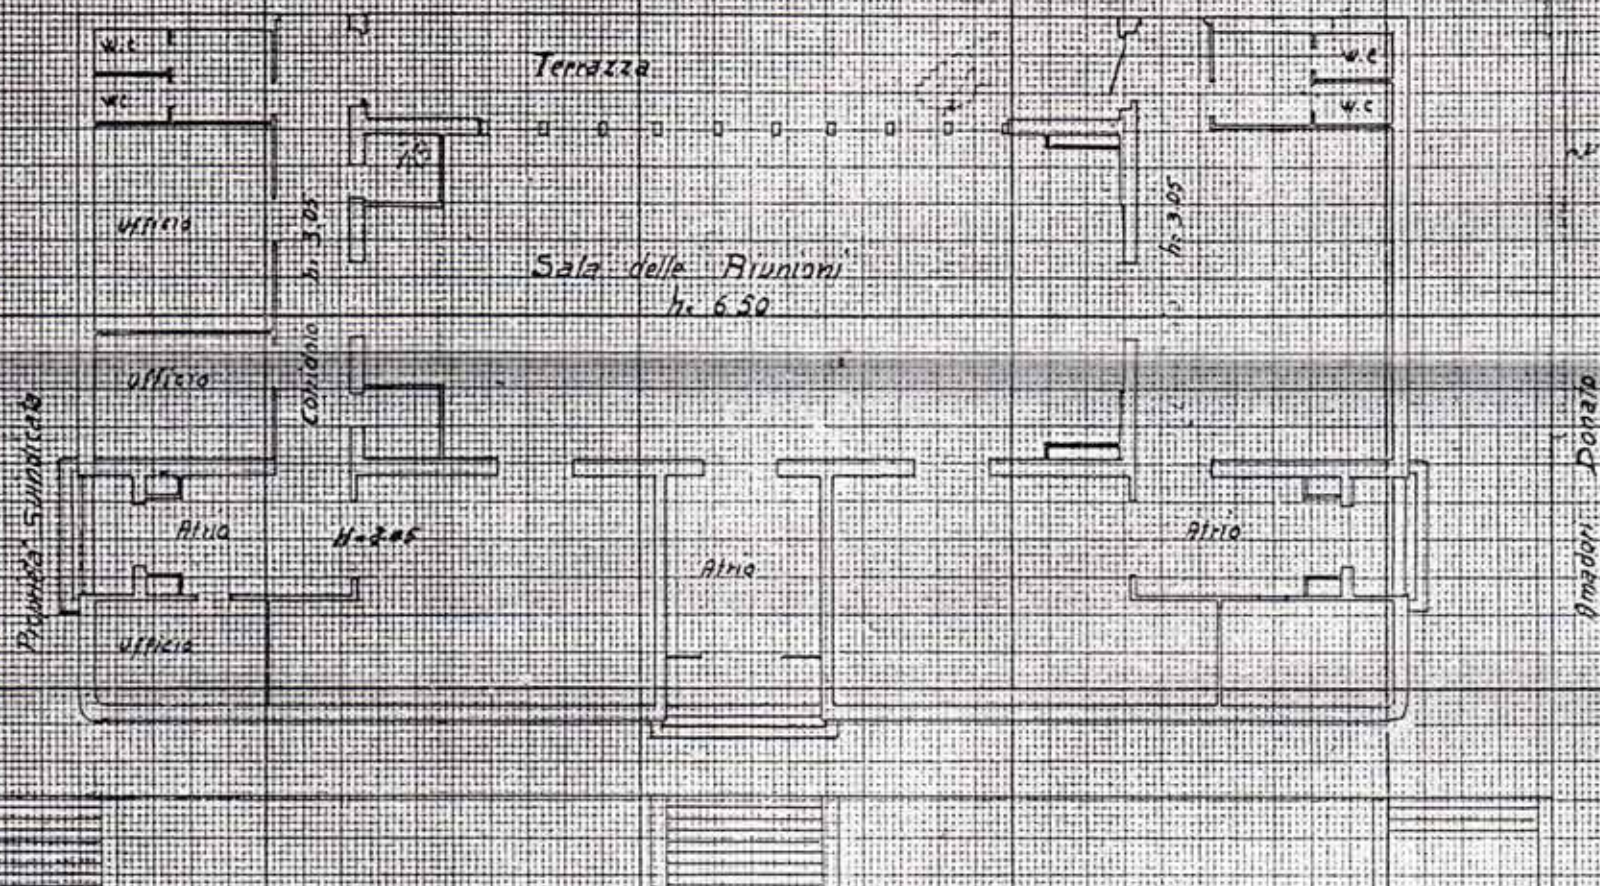

Via 4 Novembre

ORIENTAMENTO



SCALA 1:200

Compilata da:

Geom. Adolfo Costa

(titolo, nome e cognome del tecnico)

Iscritto all'Albo dei Geometri

della Provincia di Forlì

Data 31 Gennaio 1960 Firma *Giuseppe Goffredo*

Foglio	98
Numero	32
Sub.	

546/440/5

A	N.CATALOGO GENERALE	N. CATALOGO INTERNAZIONALE	 MINISTERO PER I BENI CULTURALI E AMBIENTALI DIREZ. GEN. DELLE ANTICHITA' E BELLE ARTI		REGIONE	N.
	08/00308782	ITA:	SOPRINTENDENZA BENI AMBIENTALI E ARCHITETTONICI-RAVENNA	42	EMILIA-ROMAGNA	0
ALLEGATO N. 6 FO, PREDAPPIO, EX CASA BALILLA, - PROSPETTO VERSO LO STADIO -						



SBAA.RA 140248
(1997)

A	N.CATALOGO GENERALE	N. CATALOGO INTERNAZIONALE	 MINISTERO PER I BENI CULTURALI E AMBIENTALI DIREZ. GEN. DELLE ANTICHITA' E BELLE ARTI		REGIONE	N.
	08/00308782	ITA:	SOPRINTENDENZA BENI AMBIENTALI E ARCHITETTONICI-RAVENNA	42	EMILIA-ROMAGNA	
	ALLEGATO N. 7 FO PRÈDAPPIO, EX CASA BALILLA, — PROSPETTO LATERALE —					



SBAA RA 140250
(1997)




No 249

A	N.CATALOGO GENERALE	N. CATALOGO INTERNAZIONALE	 MINISTERO PER I BENI CULTURALI E AMBIENTALI DIREZ. GEN. DELLE ANTICHITA' E BELLE ARTI		REGIONE	N.
	08/00308782	ITA:	SOPRINTENDENZA BENI AMBIENTALI E ARCHITETTONICI-RAVENNA	42	EMILIA-ROMAGNA	0
ALLEGATO N. 9 FO, PREDAPPIO, EX CASA DEL BALILLA — PARTICOLARE ACCESSO —						



SBAA.RA. 140704
(1997)

A	N.CATALOGO GENERALE	N. CATALOGO INTERNAZIONALE	 MINISTERO PER I BENI CULTURALI E AMBIENTALI DIREZ. GEN. DELLE ANTICHITA' E BELLE ARTI		REGIONE	N.
	08/00308782	ITA:	SOPRINTENDENZA BENI AMBIENTALI E ARCHITETTONICI-RAVENNA	42	EMILIA-ROMAGNA	0
ALLEGATO N. 10 FO, PREDAPPIO, EX CASA DEL BAKILLA - PENSILINA -						

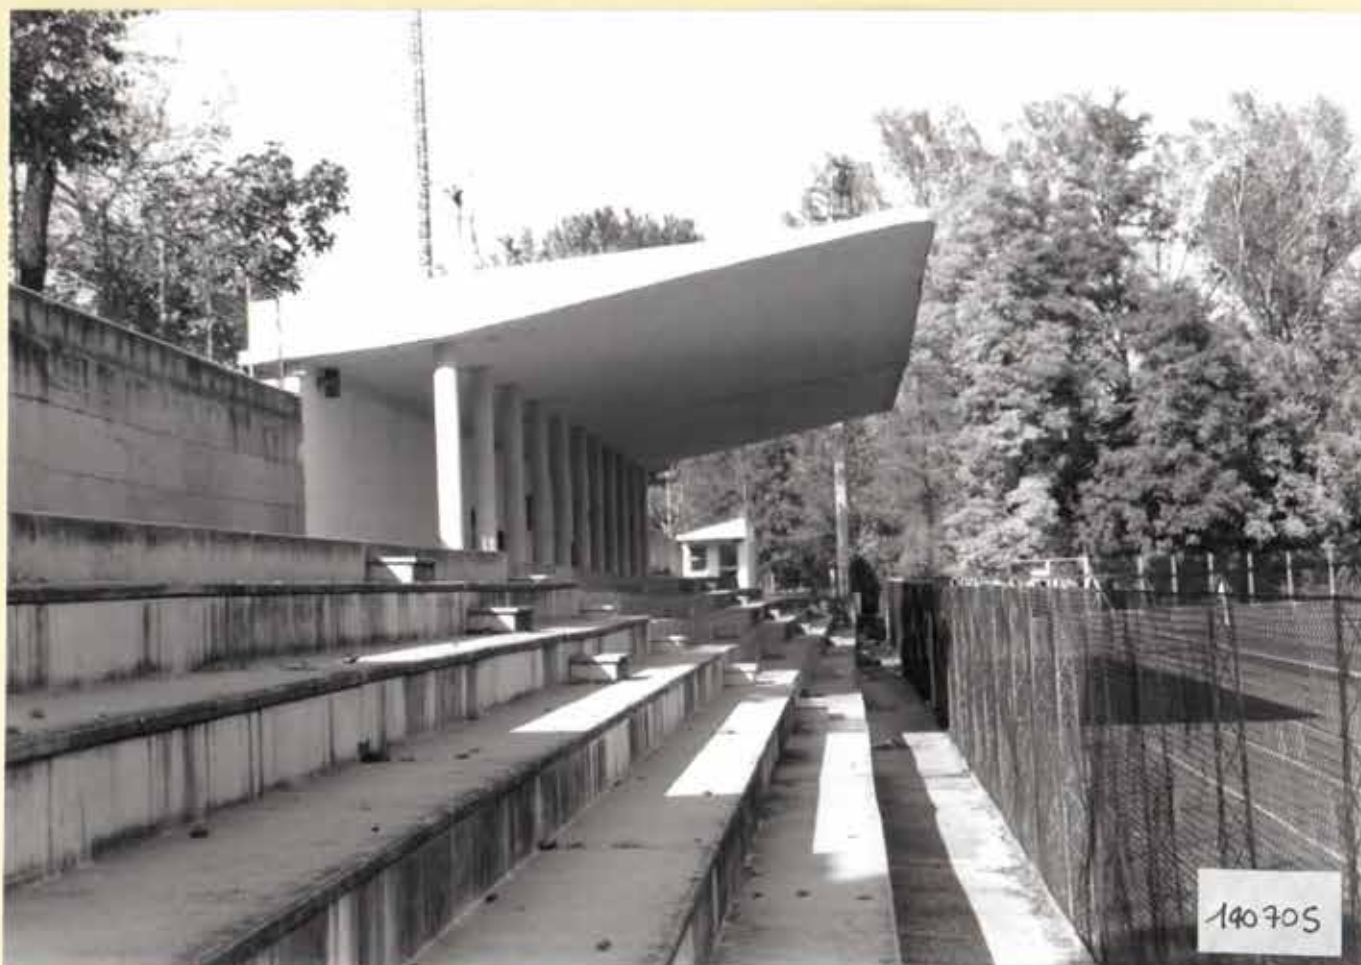

SBAA RA 140705
(1997)

SIGLE PER LE CITAZIONI BIBLIOGRAFICHE
SCHEDE DI PRECATALOGO SUL MODERNO NELLA
PROVINCIA DI FORLÌ
COMUNI DI PREDAPPIO - FORLÌ

08/00308782/11

FONDI ARCHIVISTICI

01. A - Regio Decreto Legge n° 1029 del 9 giugno 1925
02. A - Regio Decreto Legge n° 220 del 10 febbraio 1927
03. A - Archivio di Stato di Forlì, Genio Civile, cart. 387
04. A - Archivio di Stato di Forlì, Genio Civile, cart. 386
05. A - Archivio di Stato di Forlì, Genio Civile, cart. 367-368
06. A - Archivio di Stato di Forlì, Genio Civile, cart. 345
07. A - Archivio di Stato di Forlì, Genio Civile, cart. 353
08. A - Archivio Comunale di Predappio, Ufficio Tecnico, Prg 1929
09. A - Archivio di Stato di Forlì, Genio Civile, cart. 351
010. A - Archivio di Stato di Forlì, Genio Civile, cart. 372
011. A - Archivio di Stato di Forlì, Genio Civile, cart. 364
012. A - Archivio di Stato di Forlì, Genio Civile, cart. 347
013. A - Archivio di Stato di Forlì, Genio Civile, cart. 346
014. A - Archivio di Stato di Forlì, Genio Civile, cart. 366
015. A - Archivio di Stato di Forlì, Fondo Storico Comunale di Forlì, cart. 235 G/O
016. A - Archivio di Stato di Forlì, Fondo Storico Comunale di Forlì, cart. 403 M/Z

BIBLIOGRAFIA

01. B - Bazzocchi S., *Recuperare il Moderno: la ex Casa del Fascio di Predappio*. «Studi Romagnoli», XLIII, 1992, pp. 517-541.
02. B - Tramonti U., *Predappio Nuova. Da borgata rurale a terra di culto*, «Memoria e Ricerca», 2, 1993, pp. 103-112.
03. B - «Popolo di Romagna», 9 Maggio 1937.
04. B - Emiliani V., *Il Paese dei Mussolini*, Torino 1984.
05. B - «Popolo di Romagna», 31 dicembre 1938.
06. B - «Popolo di Romagna», 29 luglio 1930.
07. B - Redaz., *Tre case della G. I. L. in Romagna*. «Architettura», 3. marzo 1938, p. XVI
08. B - «Popolo di Romagna», 22 aprile 1939
09. B - Canali F., *Committenze, Architettura e Arti Decorative nella "Provincia del Duce" 1934-1943*, «QUA.S.A.R.», 17 gennaio-giugno 1997, pp. 131-148.
010. B - F. Canali, *Architetti Romani nella "città del Duce". Intervista a Cesare Valle*, «Memoria e Ricerca», 6, 1995, pp. 163-191.
011. B - Canali F., *Architetti Romani nella "città del Duce". L'opera di Cesare Valle*, «Studi Romagnoli», XLVIII, 1997, c.s.