

A

N. CATALOGO GENERALE

N. CATALOGO INTERNAZIONALE

MINISTERO PER I BENI CULTURALI E AMBIENTALI
DIREZ. GEN. DELLE ANTICHITA' E BELLE ARTI

REGIONE

2407 N.

CODICI 8 / 00305486

ITA:

EMILIA ROMAGNA

550

(5605237) Roma, 1975 - Ist. Poligr. Stato - S. (c. 400.000)

PROVINCIA E COMUNE: FO- S. PIERO IN BAGNO

LUOGO: Via Verdi 2,4

OGGETTO: PALAZZO PESARINI

CATASTO: F° 119, part. 99 (1951), partita 543

CRONOLOGIA: Sec. XVIII°

AUTORE:

DEST. ORIGINARIA: Palazzo residenziale

USO ATTUALE: Nessuno

Pesarini Gaetano - Pesarini Giuseppe Ferruccio (n.a. Bagno
 PROPRIETA' 16/9/89 - Cherubini Annetta (n.a. Fiesole 21/7/18) - Cherubini
 M. Virginia (n.a. Firenze 20/3/21) - Pesarini Gaetana (n.a. Bagno
 13/6/85)

LEGGI DI TUTELA:
 VINCOLI P.R.G. E ALTRI:

TIPOLOGIA EDILIZIA - CARATTERI COSTRUTTIVI

PIANTA: rettangolare

COPERTURE: coppi

VOLTE o SOLAI:

SCALE: due, in pietra

TECNICHE MURARIE: pietra a vista

PAVIMENTI: ammattonato in cotto

DECORAZIONI ESTERNE:

DECORAZIONI INTERNE: lesene e stucchi

ARREDAMENTI:

STRUTTURE SOTTERRANEE:

DESCRIZIONE:

Sul fronte, in pietra a vista, si aprono due accessi, con stipiti in pietra, concio centrale, mensola sovrastante. Le porte sono in legno, con lunotto superiore, rifinito con elementi in ferro. Le finestre del piano terra si presentano con inferiate, mentre quelle del I° piano hanno persiane in legno e sono di dimensioni maggiori rispetto a quelle del secondo piano, che sono sprovviste di persiane.

Tutti e tre gli ordini di finestre hanno davanzali e stipiti in pietra. Il palazzo, con copertura in coppi, è chiuso superiormente, sul fronte da un cornicione sagomato ed intonacato.

Dall'atrio, su cui si aprono alcuni vani, con stipiti in pietra, parte una scala con scorrimano in legno, gradini in pietra, volta a botte, piccoli capitelli in rilievo, crociere nei pianerottoli, il cui pavimento è in mattonelle di graniglia. Il corridoio, con pareti intonacate, volta a botte, è caratterizzato da lunette in corrispondenza delle porte.

Al primo piano si trovano vari ambienti, decorati con stucchi, di chiaro richiamo ottocentesco; altro motivo ornamentale è costituito da alcuni camini, di varie dimensioni, con lunetta superiore, mensola in pietra od in marmo, e talora anche uno stemma nobiliare, come nel caso del camino situato nella cucina.

Il pavimento di tutti i locali è in ammattonato, come quello del vasto salone, situato al I° piano. Il salone, su cui si aprono numerose porte, è ben illuminato da quattro finestre (due del I° piano e due del II° piano) e sovrasta gli altri ambienti per dimensioni ed altezza. Le pareti, caratterizzate da lesene in marmo, sono ornate con varie pitture, racchiuse in

Non esistono documenti attestanti la data di costruzione del palazzo Pesarini, comunque, dagli elementi stilistici, si può collocare la sua origine, presumibilmente nel diciottesimo secolo.

SISTEMA URBANO:

QUARTIERE DEL CENTRO STORICO .

RAPPORTI AMBIENTALI:

Palazzo situato nelle vicinanze della piazza del paese e non emerge volumetricamente dal profilo della zona.

ISCRIZIONI - LAPIDI - STEMMI - GRAFFITI:

BIBLIOGRAFIA:

STATO DI CONSERVAZIONE	DATA DI RILEVAMENTO 10/4/86						DATA DI RILEVAMENTO						DATA DI RILEVAMENTO					
	O	B	M	C	P	R	O	B	M	C	P	R	O	B	M	C	P	R
STRUTTURE SOTTERRANEE																		
STRUTTURE MURARIE		X																
COPERTURE		X																
SOLAI																		
VOLTE E SOFFITTI		X																
PAVIMENTI		X																
DECORAZIONI		X																
PARAMENTI																		
INTONACI INT.		X																
INFISSI		X																


OSSERVAZIONI:

ALLEGATI:		RIFERIMENTI ALLE FONTI DOCUMENTARIE:	
ESTRATTO MAPPA CATASTALE: n.1 SCALA 1: 1000		FOTOGRAFIE:	
FOTOGRAFIE:	n.2 Esterno-Esterno n.3 Esterno-Esterno n.4 Interno-Interno n.5 Interno-Interno n.6 Interno-Interno	n.7 Interno-Interno n.8 Interno-Interno n.9 Interno-Interno	
DISEGNI E RILIEVI:		MAPPE - RILIEVI - STAMPE:	
MAPPE:			
DOCUMENTI VARI: n.10 Segue descrizione		ARCHIVI:	
RELAZIONI TECNICHE:			

RIFERIMENTI ALTRE SCHEDE (CSU; MA; RA; OA; SM; D;.....):

COMPILATORE DELLA SCHEDA: M. BALDACCI - A. TUMEDEI <i>Tumedei Aldo</i> <i>Baldacci Marco</i>	VISTO DEL SOPRINTENDENTE:	REVISIONI:
DATA: 10/4/1986		

N. CATALOGO GENERALE	N. CATALOGO INTERNAZIONALE	 MINISTERO PER I BENI CULTURALI E AMBIENTALI DIREZ. GEN. DELLE ANTICHITÀ E BELLE ARTI	REGIONE	N.
8 / 00305486	ITA:		EMILIA-ROMAGNA	
ALLEGATO N. 1	FO-S.PIERO IN BAGNO	PALAZZO PESARINI	VIA VERDI 2,4	

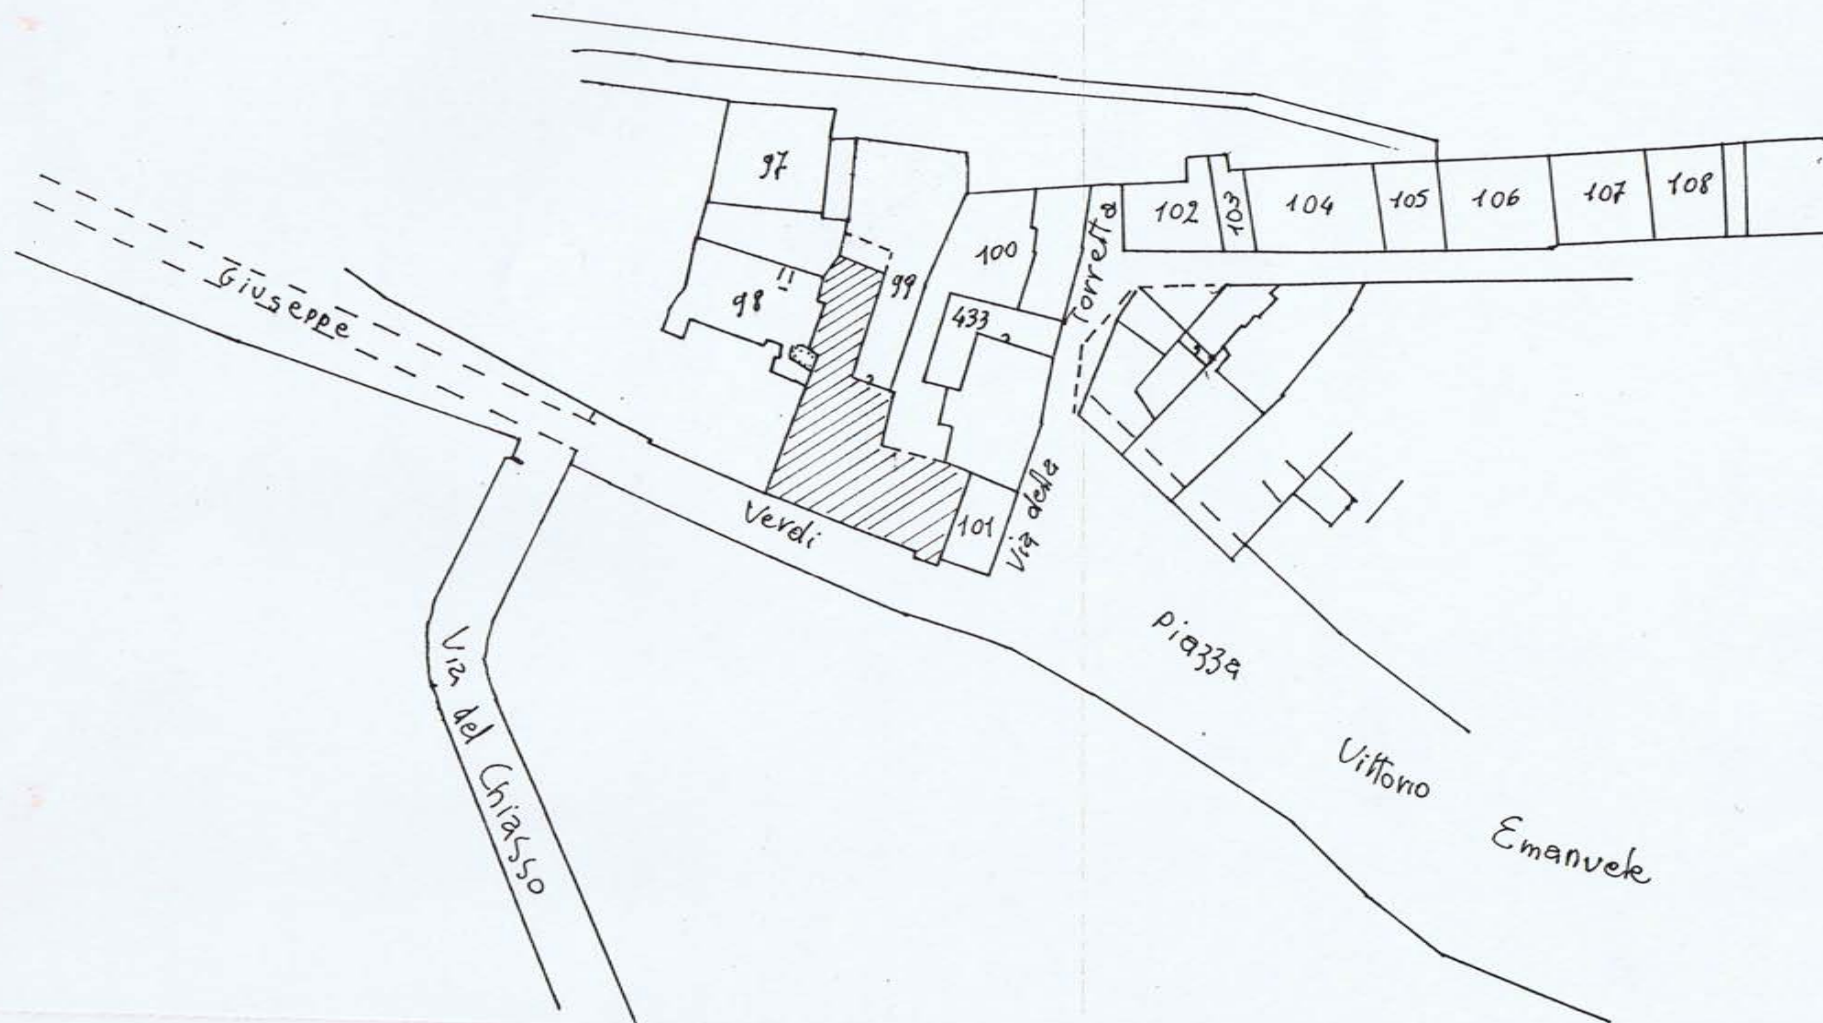

N. CATALOGO GENERALE	N. CATALOGO INTERNAZIONALE	 MINISTERO PER I BENI CULTURALI E AMBIENTALI DIREZ. GEN. DELLE ANTICHITÀ E BELLE ARTI	REGIONE	N.
8 / 00305486	ITA:		EMILIA-ROMAGNA	
ALLEGATO N. 2	FO-S. PIERO IN BAGNO	PALAZZO PESARINI	VIA VERDI 2, 4	



68943

ESTERNO: FRONTE



68942

ESTERNO: FRONTE

N. CATALOGO GENERALE	N. CATALOGO INTERNAZIONALE	 MINISTERO PER I BENI CULTURALI E AMBIENTALI DIREZ. GEN. DELLE ANTICHITÀ E BELLE ARTI	REGIONE	N.
8 / 00305486	ITA:		EMILIA-ROMAGNA	
ALLEGATO N. 3	FO-S. PIERO IN BAGNO	PALAZZO PESARINI	VIA VERDI 2,4	



68940

ESTERNO/ FRONTE



68941

ESTERNO: PARTICOLARE ENTRATA

N. CATALOGO GENERALE	N. CATALOGO INTERNAZIONALE	 MINISTERO PER I BENI CULTURALI E AMBIENTALI DIREZ. GEN. DELLE ANTICHITÀ E BELLE ARTI	REGIONE	N.
8 / 00305486	ITA: BAGNO DI ROMAGNA (FC)		EMILIA-ROMAGNA	
ALLEGATO N. 4	FO-S. PIERO IN BAGNO	PALAZZO PESARINI	VIA VERDI 2,4	



INTERNO SALONE

000921FCBAR006 ex 173366



CORRIDOIO

000920FCBAR006 ex 173367

N. CATALOGO GENERALE	N. CATALOGO INTERNAZIONALE	MINISTERO PER I BENI CULTURALI E AMBIENTALI DIREZ. GEN. DELLE ANTICHITÀ E BELLE ARTI	REGIONE	N.
8 / 00305486	ITA: BAGNO DI ROMAGNA (FC)		EMILIA-ROMAGNA	
ALLEGATO N. 5	FO-S. PIERO IN BAGNO PALAZZO PESARINI		VIA VERDI 2,4	



INTERNO VANO SCALA

020923FCBAR006 ex 173368



INTERNO SALONE

000922FCBAR006 ex 173369

N. CATALOGO GENERALE	N. CATALOGO INTERNAZIONALE	 MINISTERO PER I BENI CULTURALI E AMBIENTALI DIREZ. GEN. DELLE ANTICHITÀ E BELLE ARTI	REGIONE	N.
8 / 00305486	ITA: BAGNO DI ROMAGNA (FC)		EMILIA-ROMAGNA	
ALLEGATO N. 65	FO-S.PIERO IN BAGNO	PALAZZO PESARINI	VIA VERDI 2,4	



000925FCBARO06 ex 173370
 INTERNO: PARTICOLARE PORTA

000924FCBARO06 ex 173371
 INTERNO: PARTICOLARE CAMINO

N. CATALOGO GENERALE	N. CATALOGO INTERNAZIONALE	 MINISTERO PER I BENI CULTURALI E AMBIENTALI DIREZ. GEN. DELLE ANTICHITÀ E BELLE ARTI	REGIONE	N.
8 / 00305486	ITA: BAGNO DI ROMAGNA (FC)		EMILIA-ROMAGNA	
ALLEGATO N. 7	FO-S.PIERO IN BAGNO	PALAZZO PESARINI	VIA VERDI 2,4	



000927 FCBAR006 ex 173372
INTERNO: SALONE



000926 FCBAR006 ex 173373
INTERNO: SALONE

N. CATALOGO GENERALE	N. CATALOGO INTERNAZIONALE	 MINISTERO PER I BENI CULTURALI E AMBIENTALI DIREZ. GEN. DELLE ANTICHITÀ E BELLE ARTI	REGIONE	N.
8 / 00305486	ITA: BAGNO DI	ROMAGNA (FC)	EMILIA-ROMAGNA	
ALLEGATO N. 8	FO-S.PIERO IN BAGNO	PALAZZO PESARINI	VIA VERDI 2,4	



000929 FCBA RO 06 ex 173374
INTERNO: SALONE



000928 FCBA RO 06 ex 173375

INTERNO: AMBIENTE

N. CATALOGO GENERALE	N. CATALOGO INTERNAZIONALE	 MINISTERO PER I BENI CULTURALI E AMBIENTALI DIREZ. GEN. DELLE ANTICHITÀ E BELLE ARTI	REGIONE	N.
8 / 00305486	ITA: BAGNO DI	ROMAGNA (FC)	EMILIA-ROMAGNA	
ALLEGATO N. 9	FO-S. PIERO IN BAGNO	PALAZZO PESARINI	VIA VERDI 2,4	



000931FCBARO06 ex 173376
INTERNO: AMBIENTE



000930FCBARO06 ex 173377
INTERNO: PARTICOLARE CAMINO

N. CATALOGO GENERALE	N. CATALOGO INTERNAZIONALE	 MINISTERO PER I BENI CULTURALI E AMBIENTALI DIREZ. GEN. DELLE ANTICHITÀ E BELLE ARTI	REGIONE	N.
8 / 00305486	ITA:		EMILIA-ROMAGNA	
ALLEGATO N. 10	FO-S.PIERO IN BAGNO	PALAZZO PESARINI	Via VERDI 2,4	

Segue descrizione:

in cornici di stucco. Delle mensole, con fregi in stucco, sorreggono un lungo terrazzo interno, con balaustra in marmo, che attraversa tutti i lati del salone. La parte superiore del salone è caratterizzata anch'essa da lesene, aperture con stipiti in marmo ed è chiusa da una cornice in gesso, punto di partenza dell'ampia volta, arricchita da disegni di trecce, che convergono, infittendosi al centro, in rosoni di stucco.