


Foglio 128

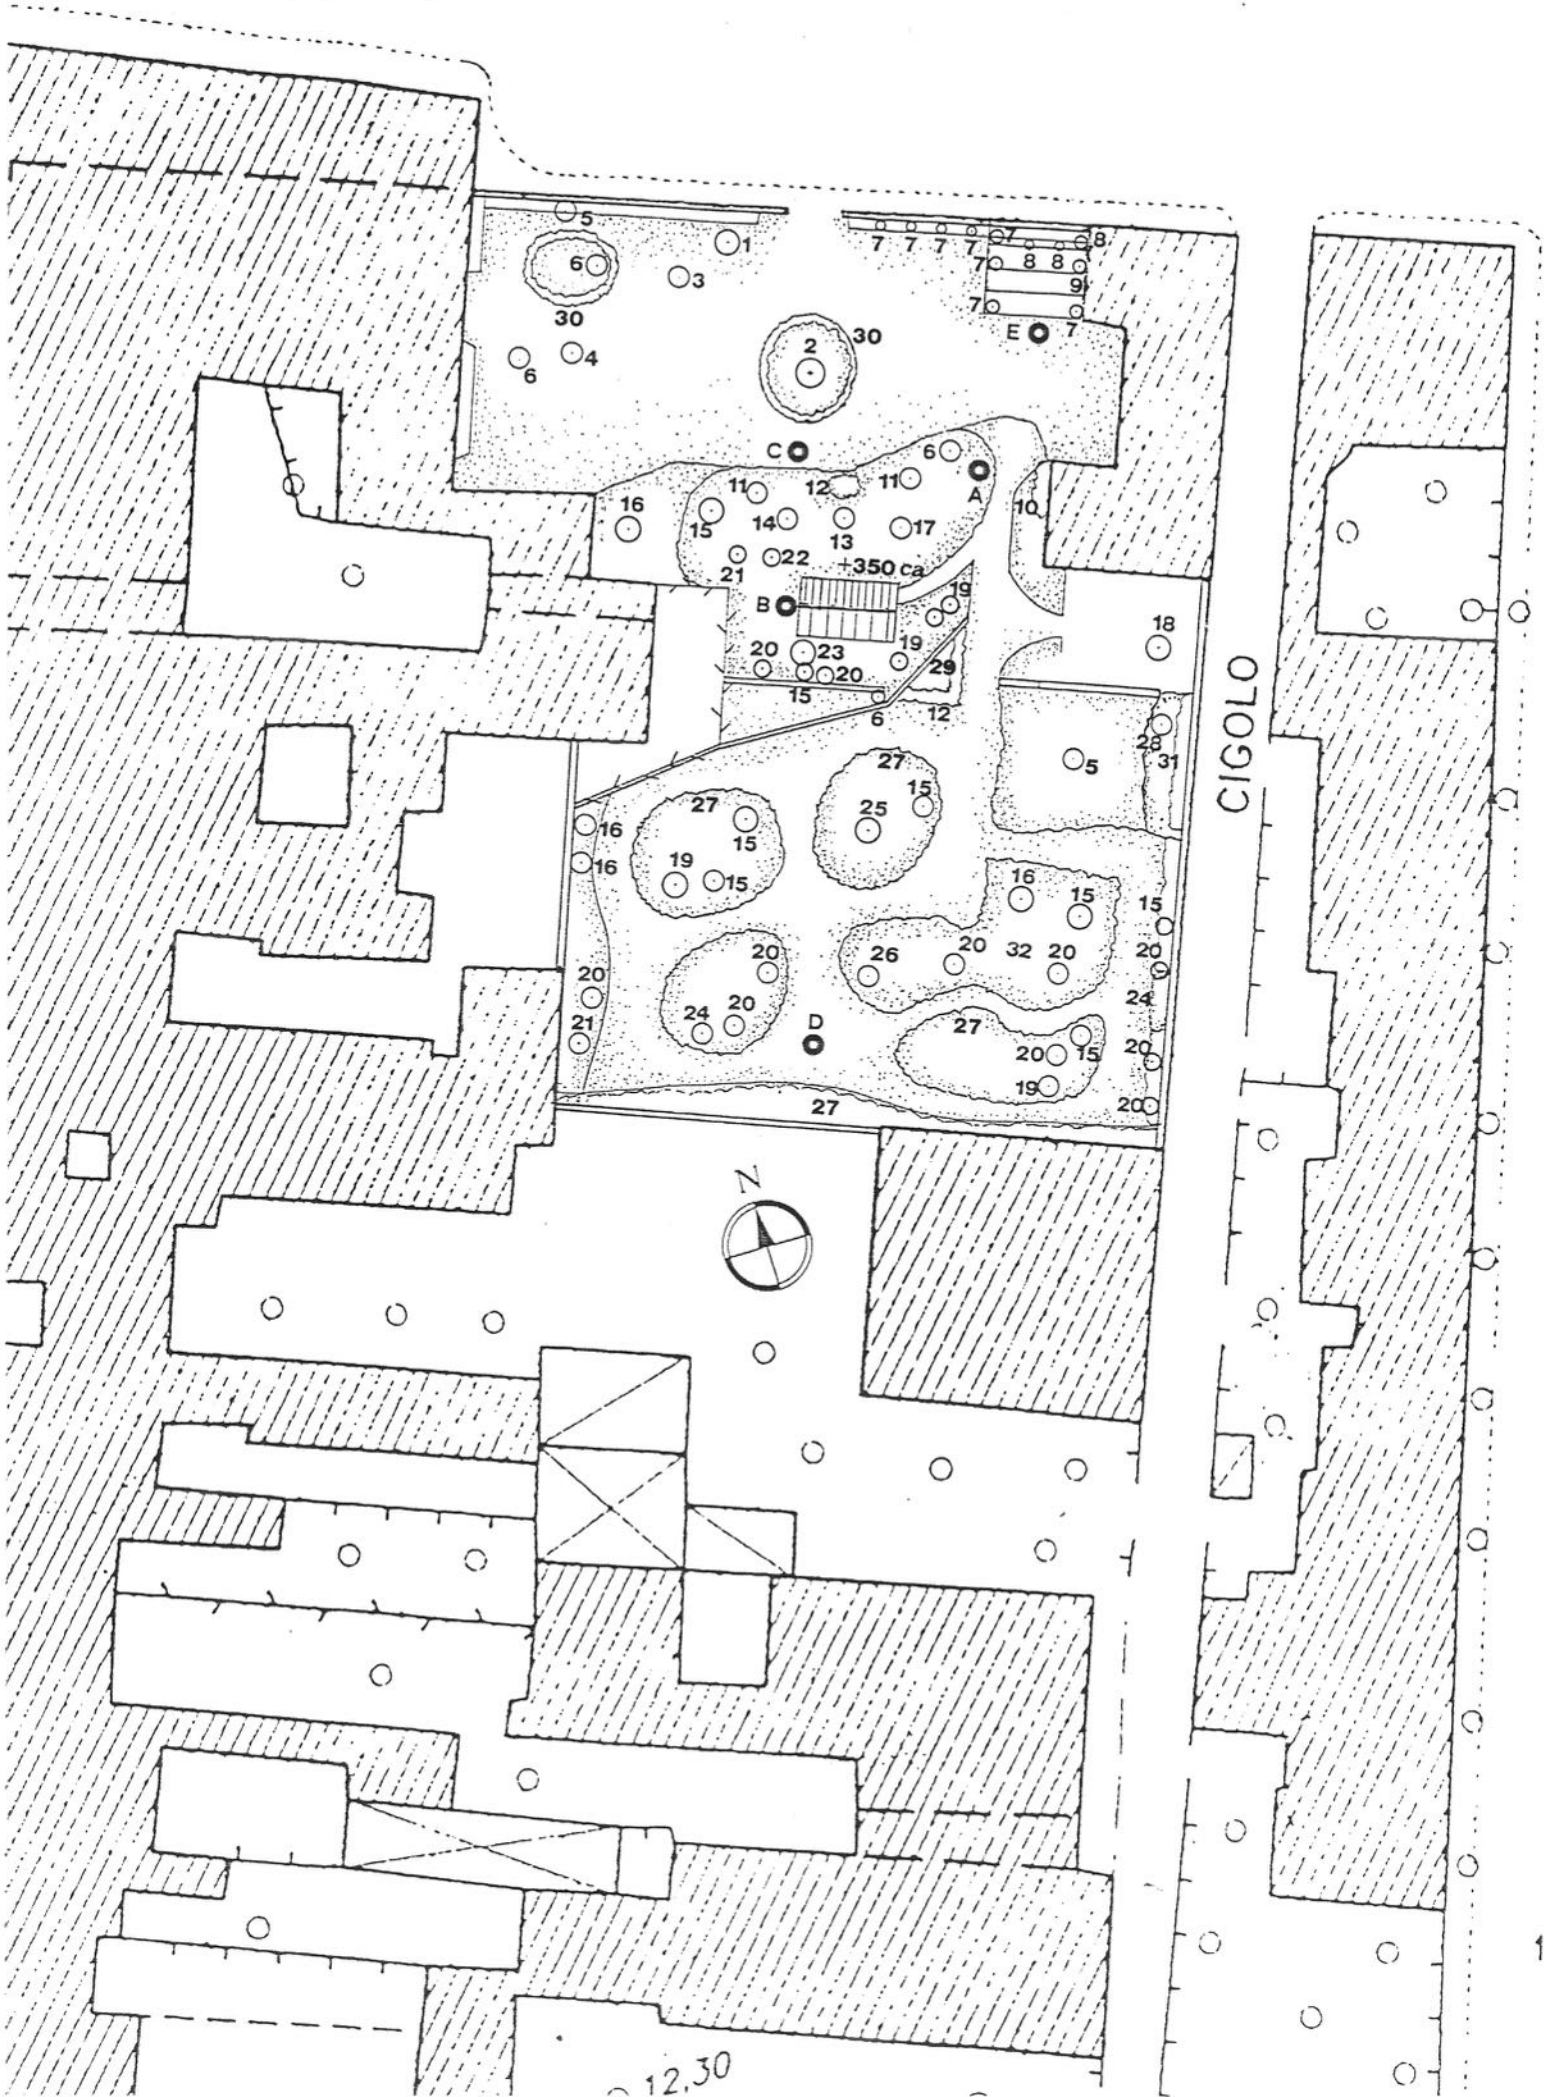

97

GIARDINO DI PALAZZO GRIMANI - VERNON, ora SCIMEMI, PRATO DELLA VALLE, 80-81, 79.
All. 2 - Planimetria con simbologia botanica e localizzazione degli elementi decorativi, scala 1:500




GIARDINO DI PALAZZO GRIMANI - VERNON, ora SCIMEMI, PRATO DELLA VALLE, 80-81, 79.
All. 3 - Fotocopia disegno acquarellato di Cristoforo Sorte, 'Sistema delle acqua di Padova', sec.XVI







GIARDINO DI PALAZZO GRIMANI - VERSON, ora SCIMEMI, PRATO DELLA VALLE, 80-81, 79.
All. 4 - Fotocopia disegno acquarellato di Gaspare dell'Abaco, 'Rilievo delle mura e della situazione urbana', 1568

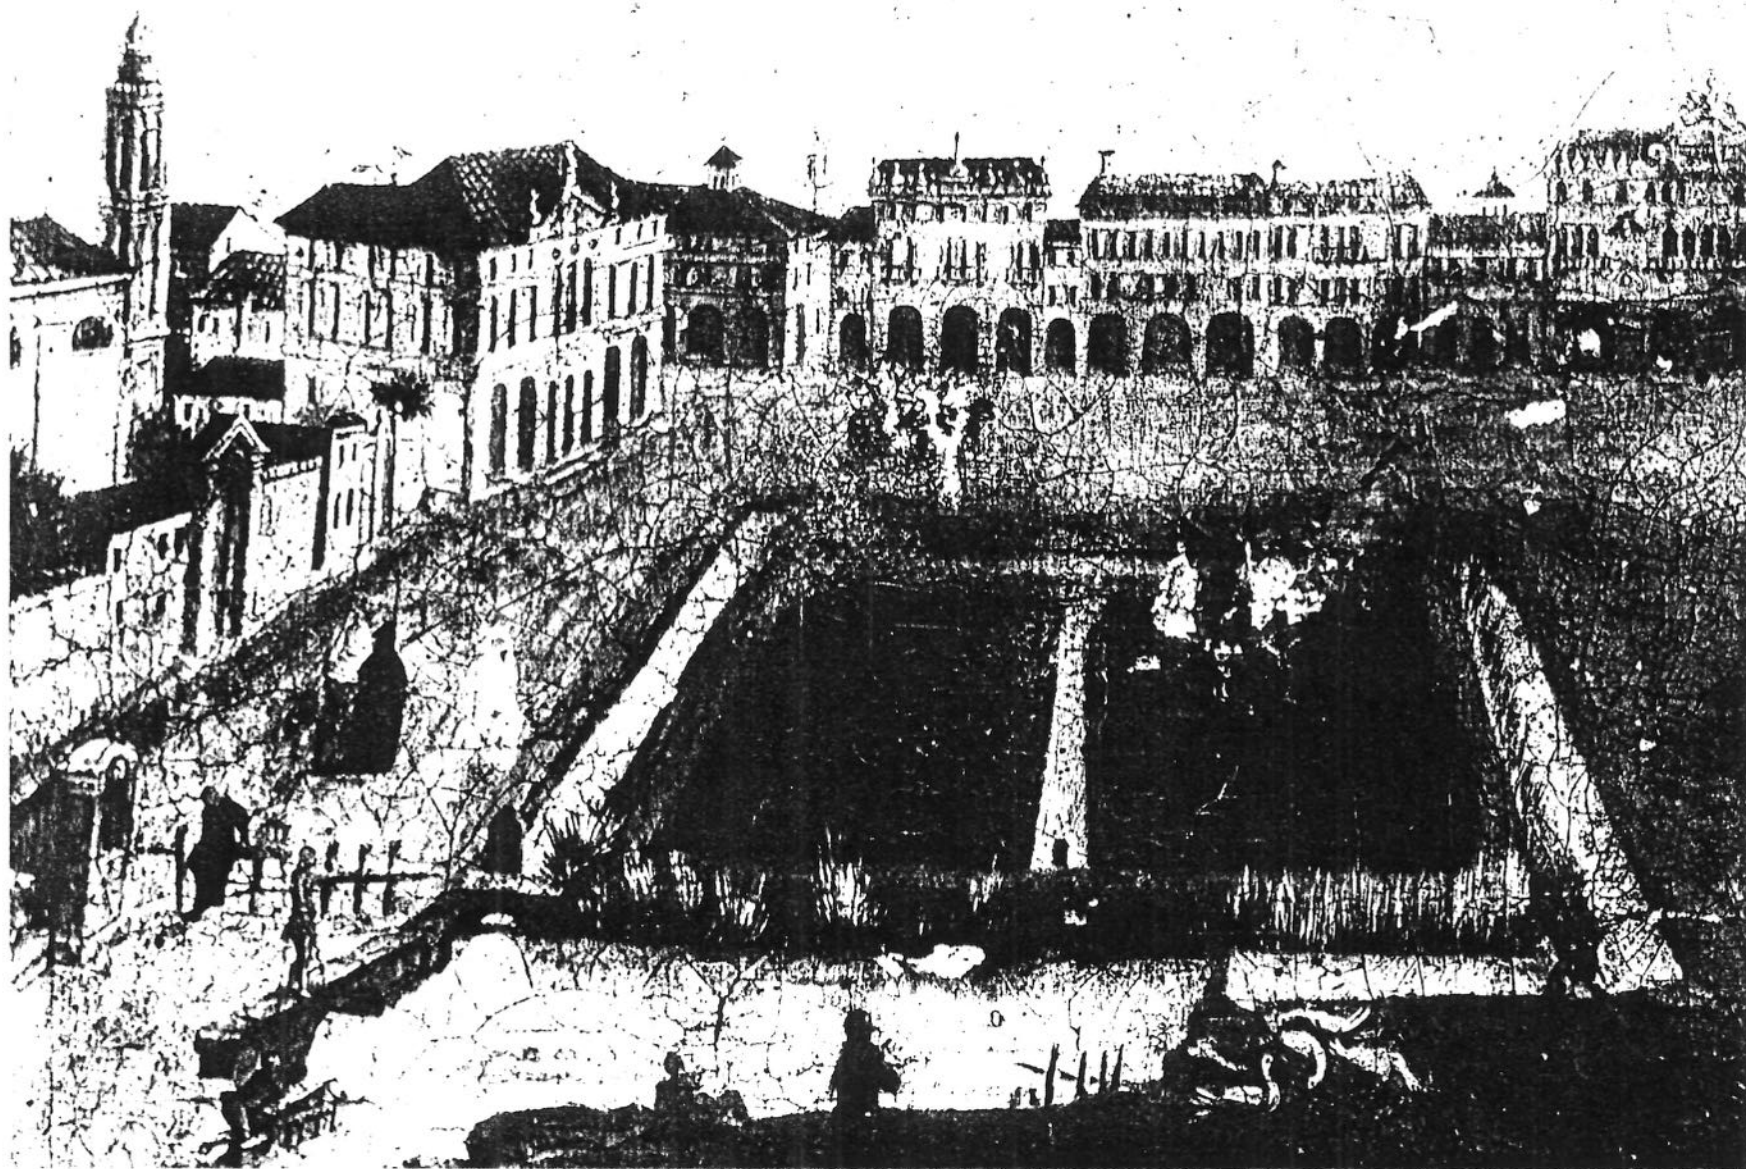


GIARDINO DI PALAZZO GRIMANI - VERNON, ora SCIMEMI, PRATO DELLA VALLE, 80-81, 79.
All. 5 - Fotocopia dipinto di Anonimo, Il Prato della Valle (prima del 1775) (Stralcio con il Palazzo Grimani)

GIARDINO DI PALAZZO GRIMANI - VERNON, ora SCIMEMI, PRATO DELLA VALLE, 80-81, 79.
 All. 6 - Fotocopia disegno acquarellato di Francesco Bacin, Pianta di Padova, zona sud-est, 1767 (Stralcio con il Palazzo Grimani)

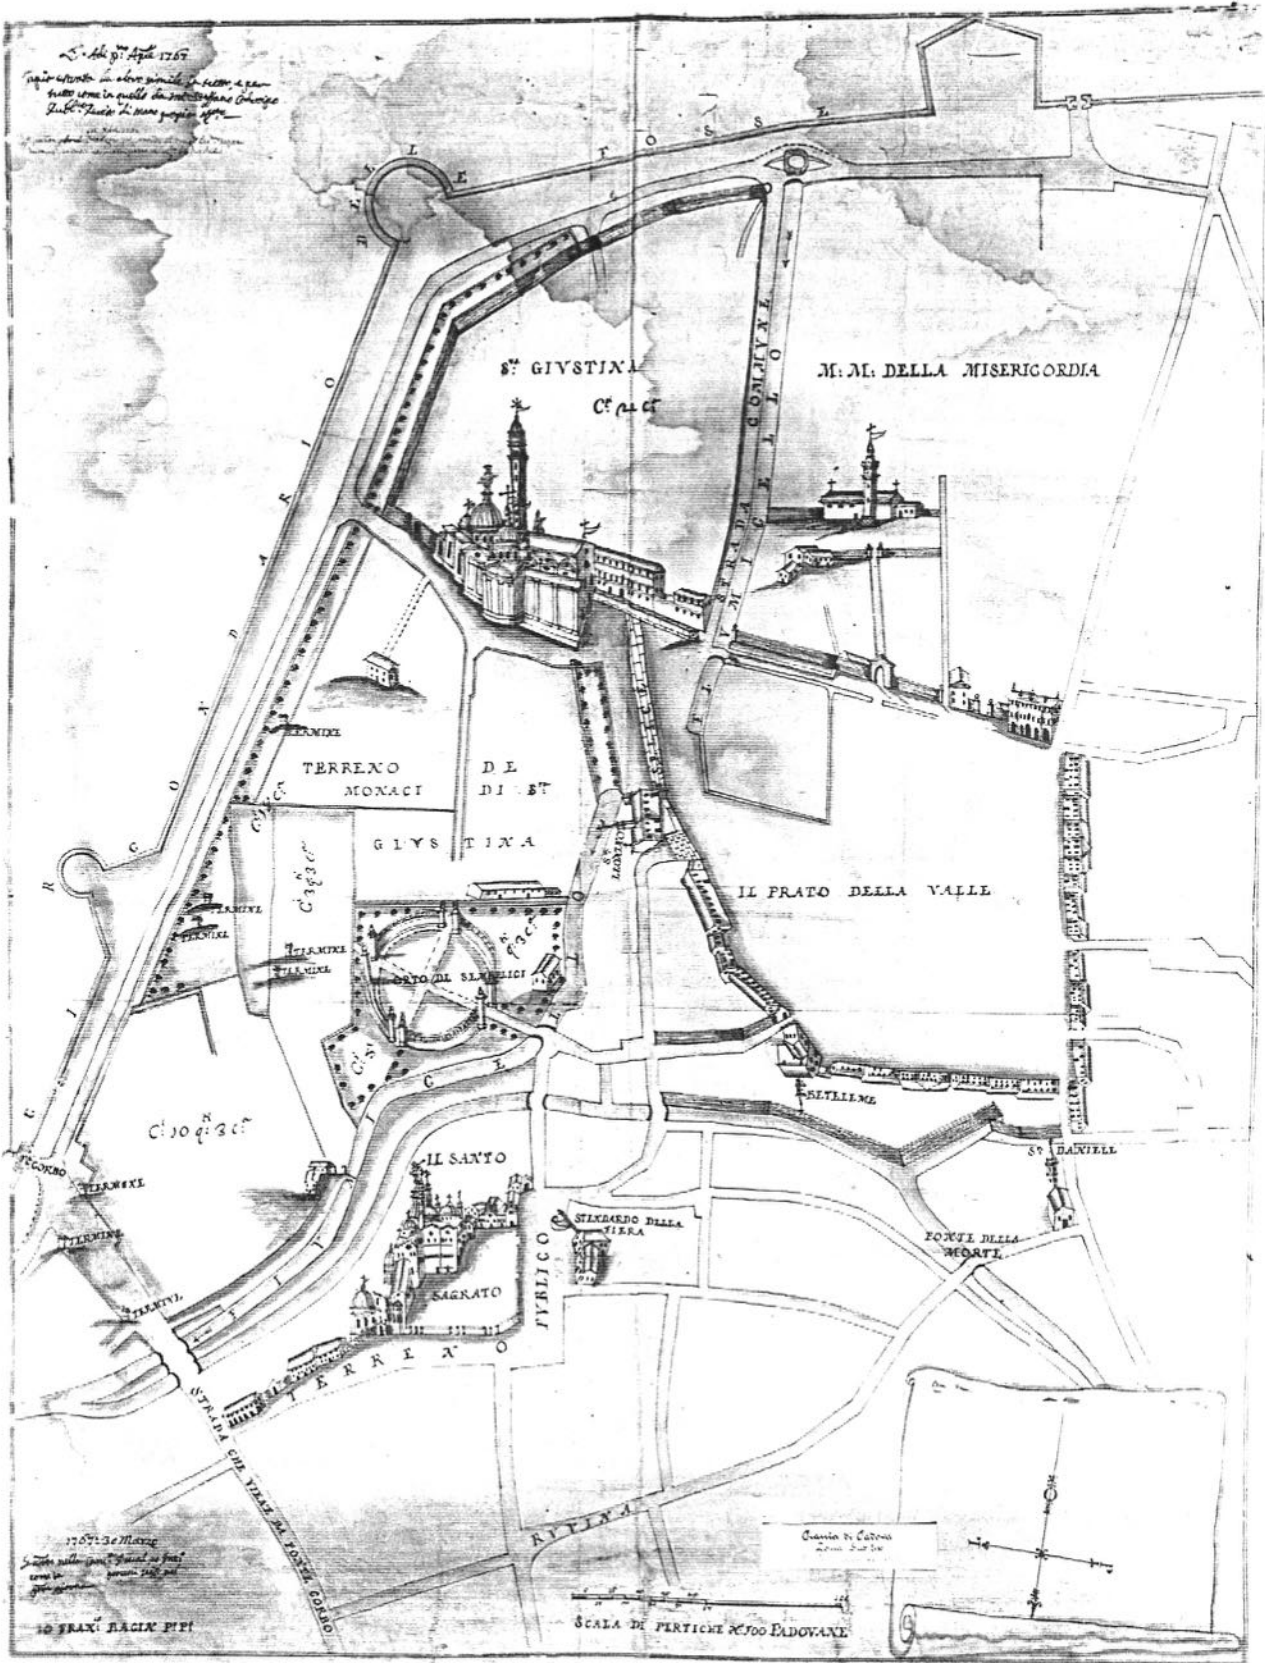

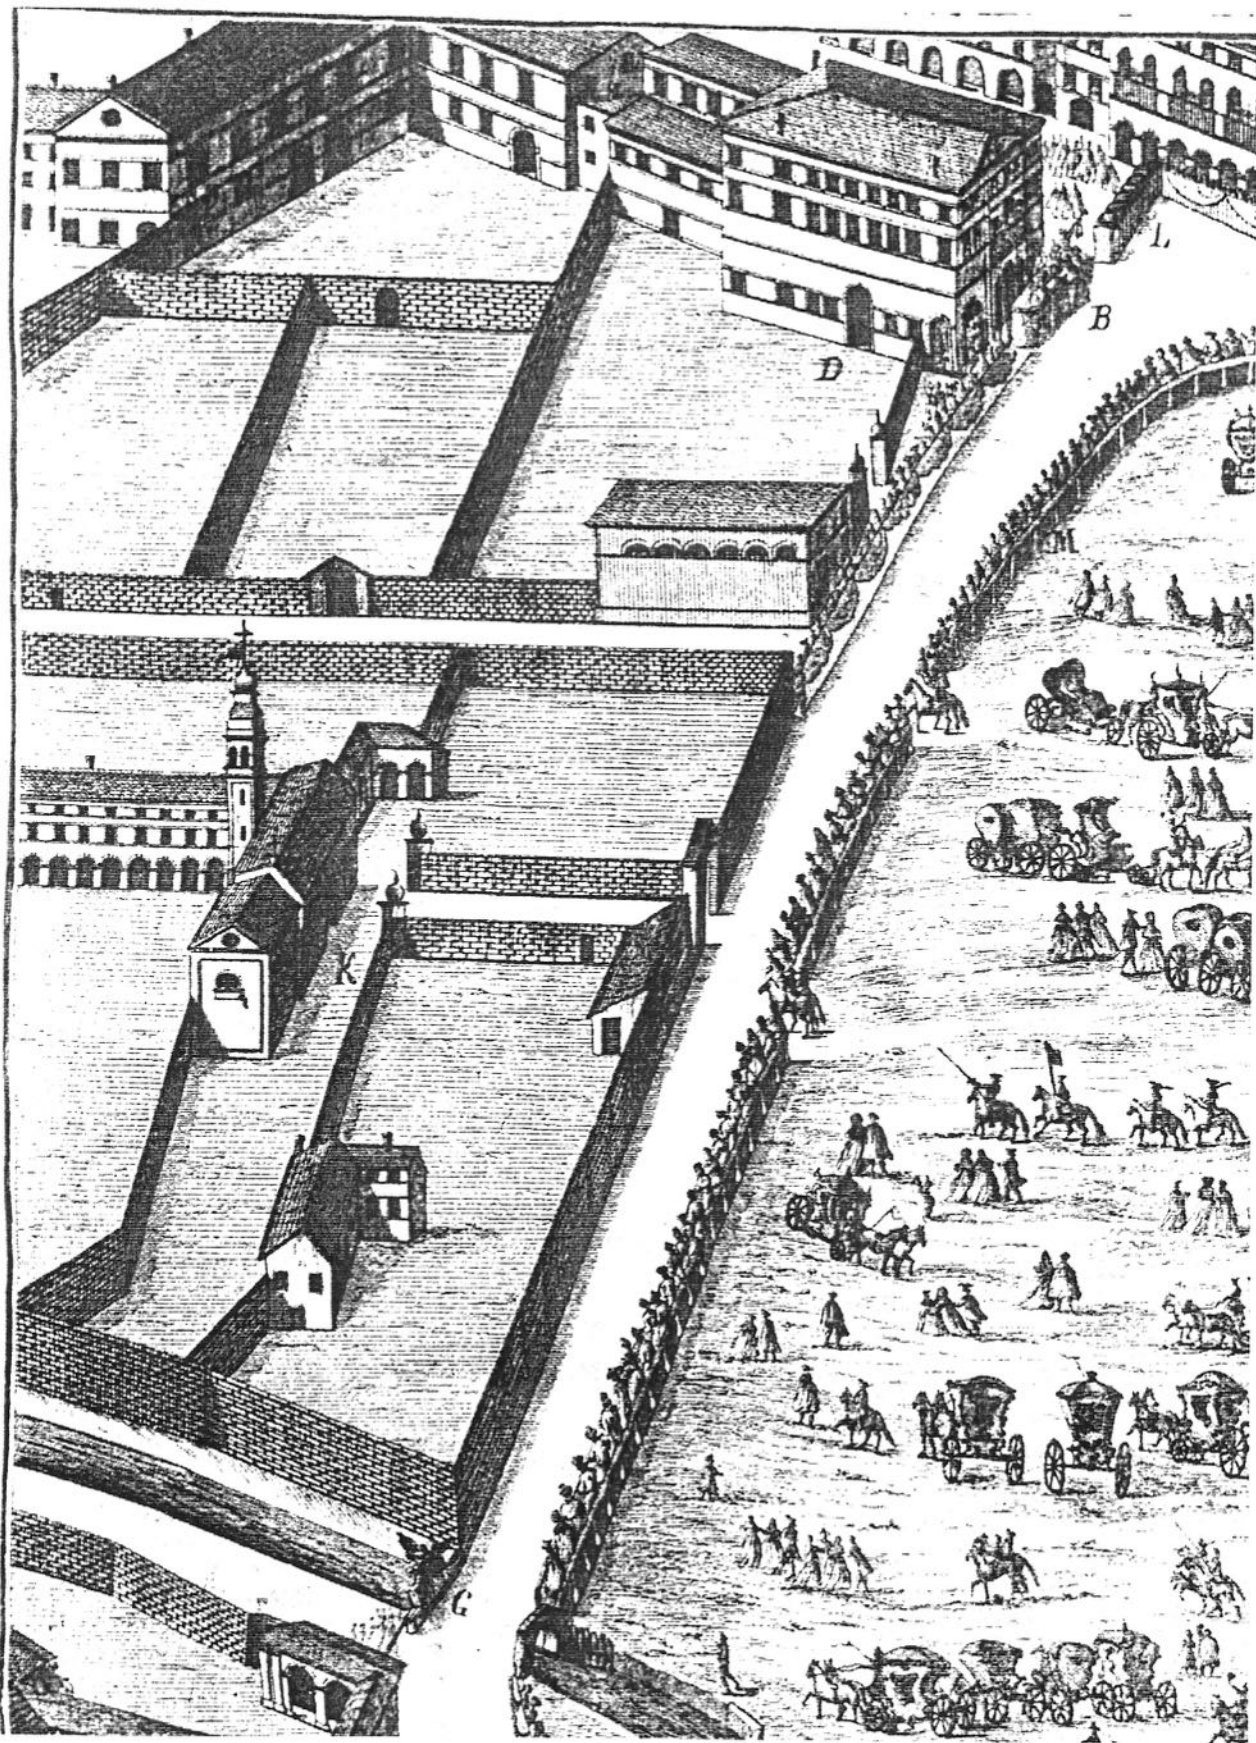

GIARDINO DI PALAZZO GRIMANI - VERNON, ora SCIMEMI, PRATO DELLA VALLE, 80-81, 79.
All. 7 - Fotocopia incisione di Anonimo, Il Prato della Valle, (Corsa dei fantini) scorcio di Palazzo Grimani

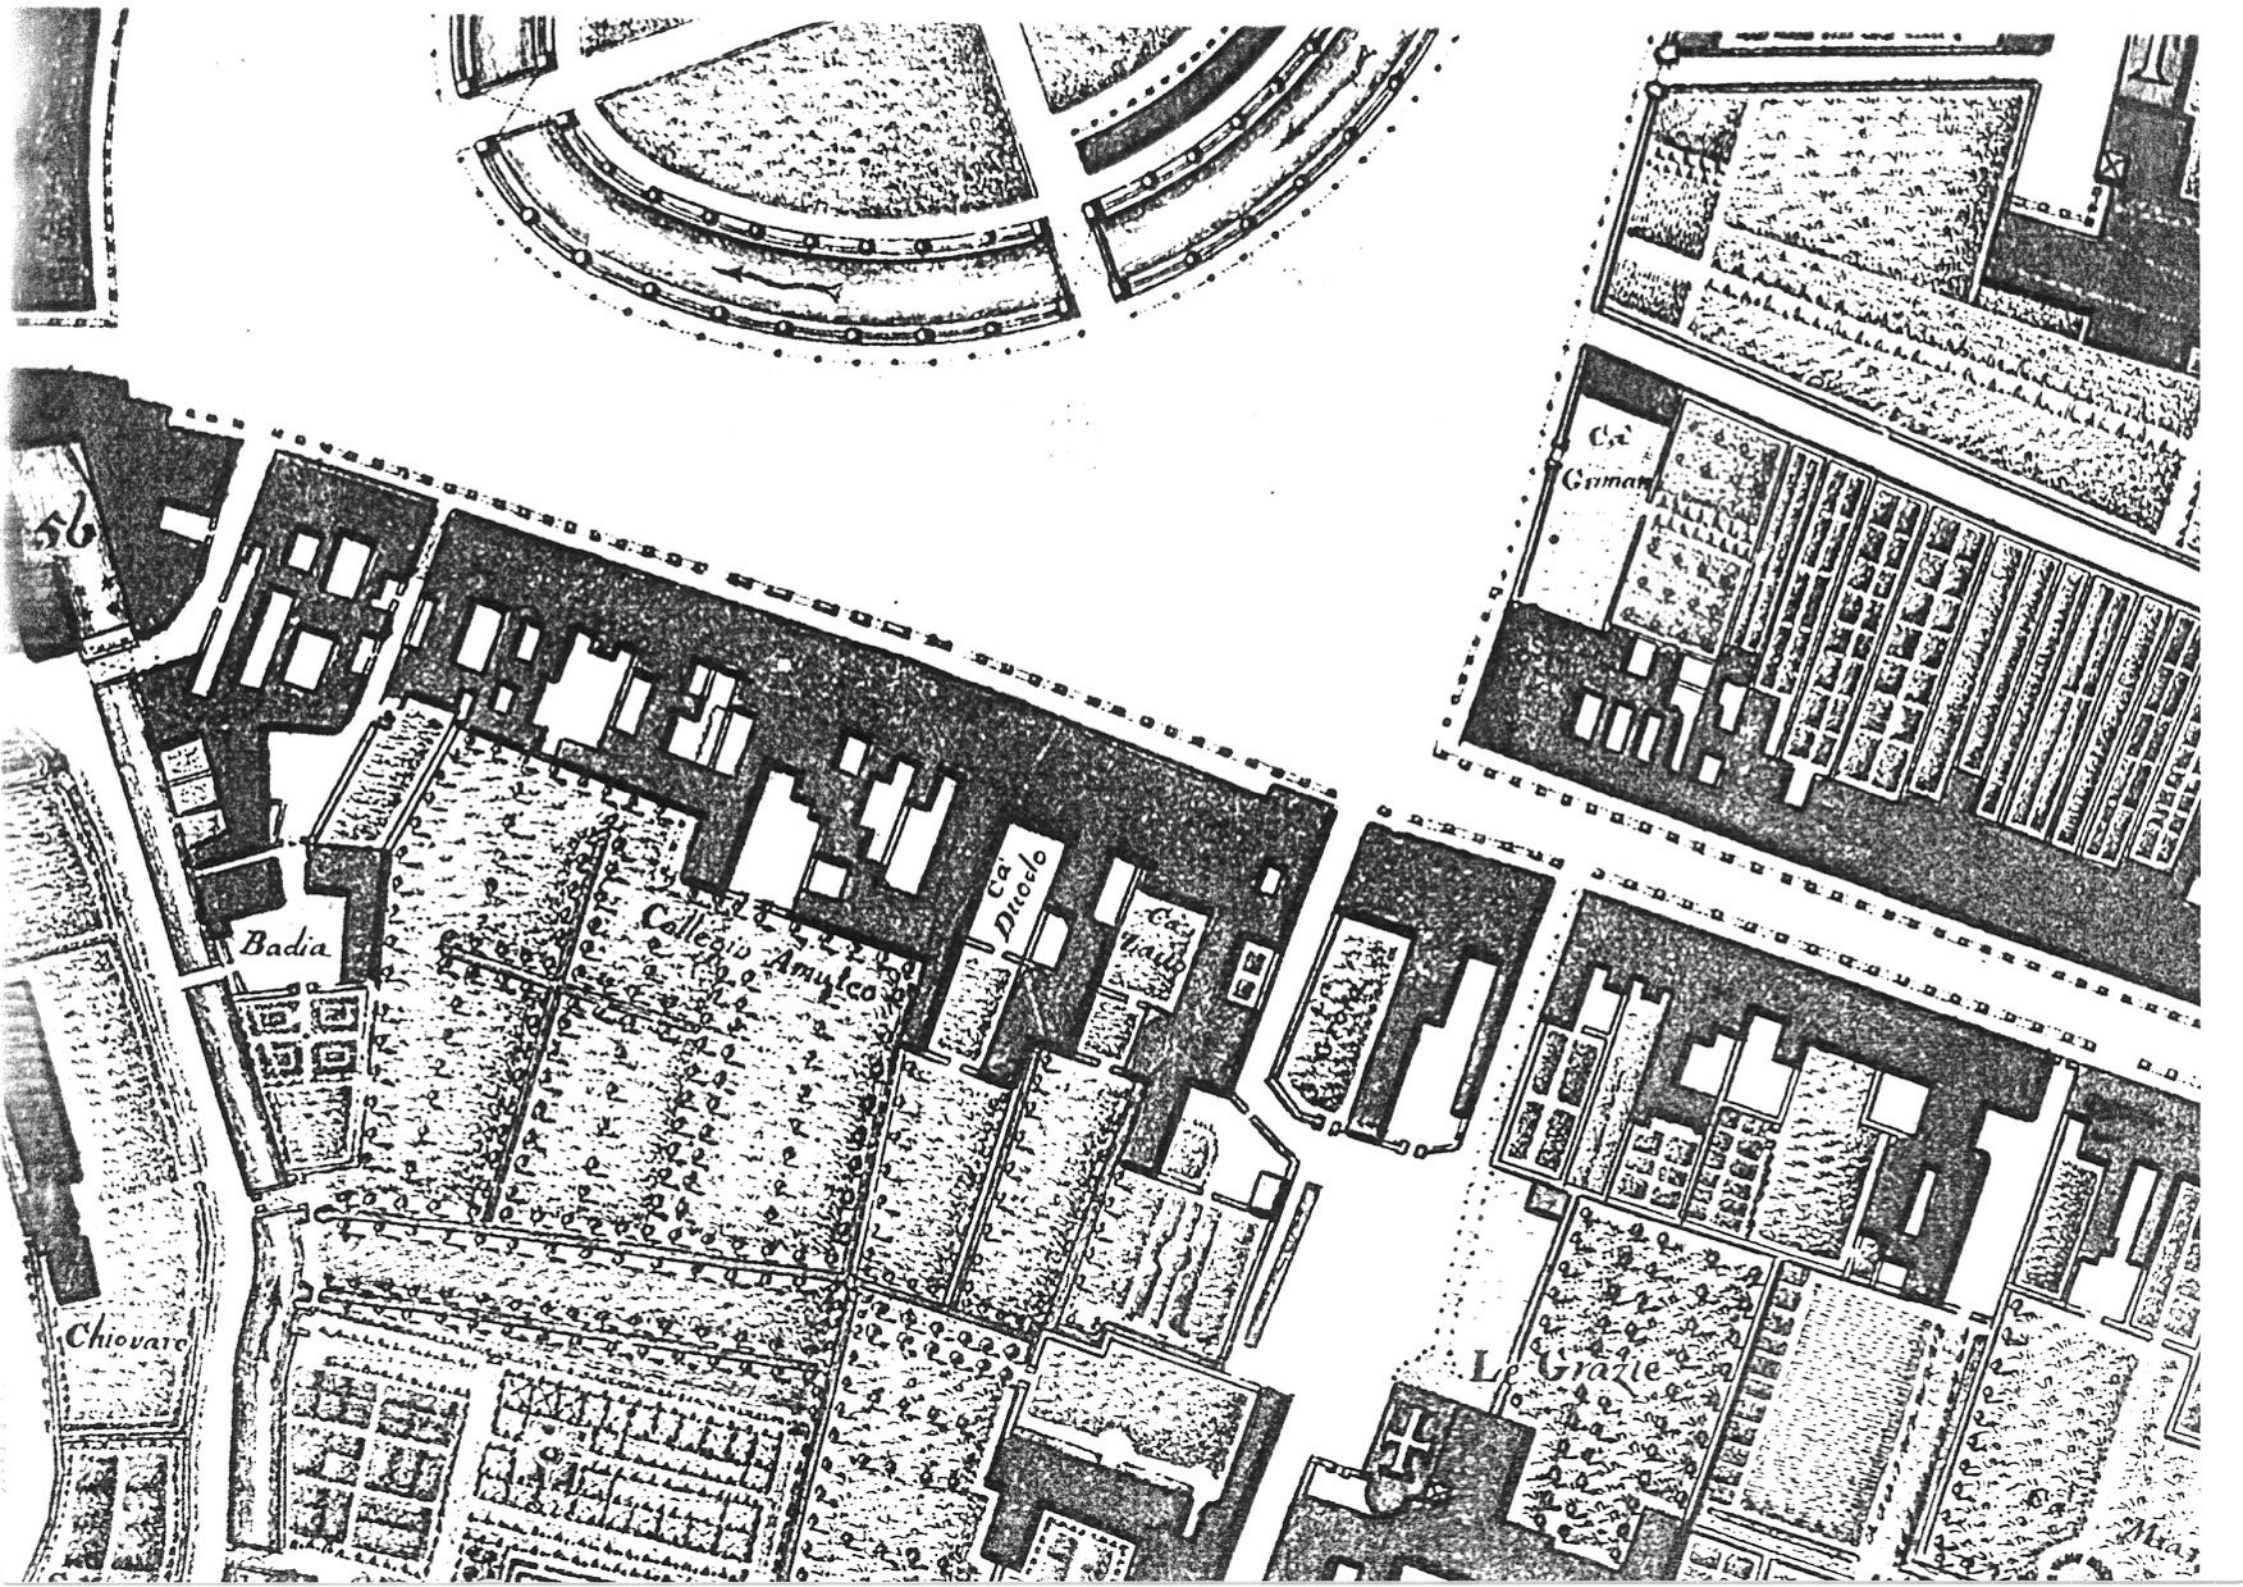

56

Badia

Chiovare

Collegio Amulco


Ca Ducele

Ca Vado


Ca Giman

Le Grazie

Miaz

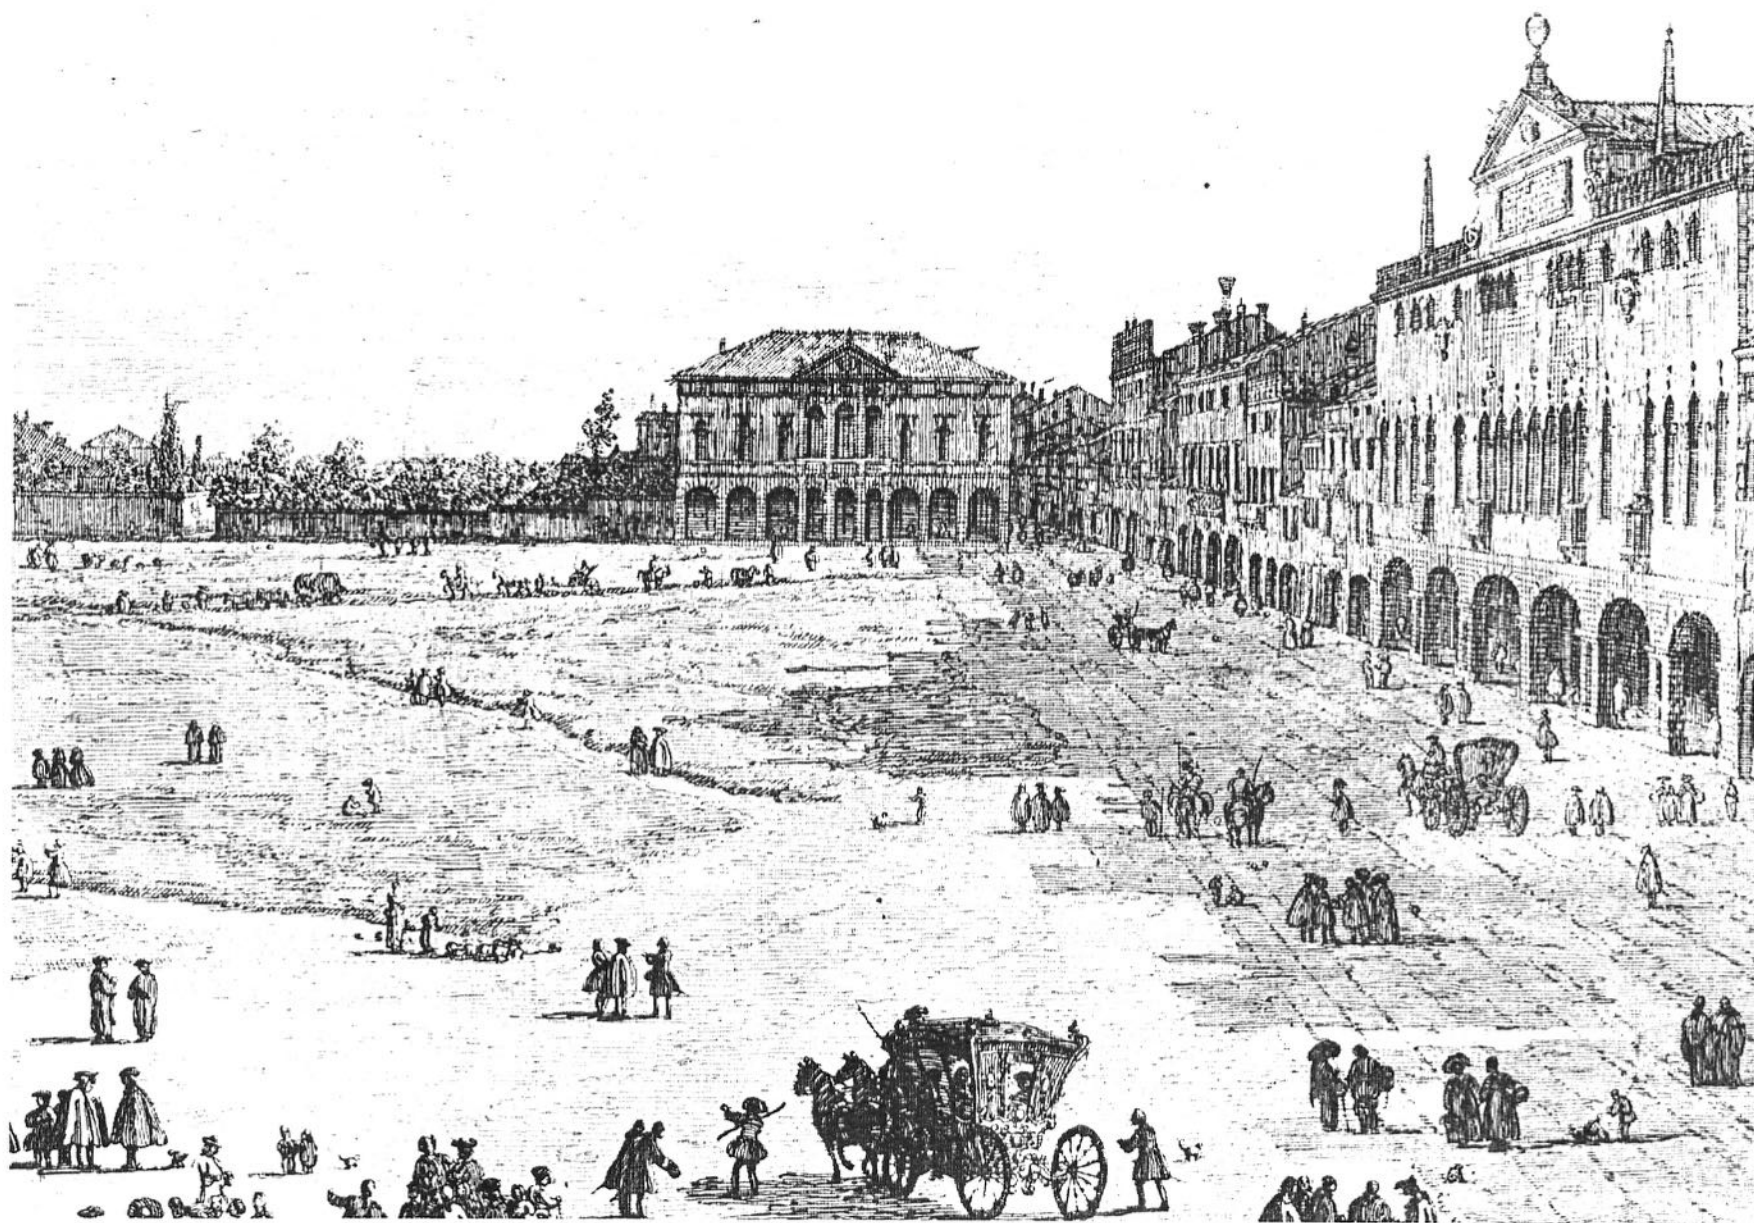

GIARDINO DI PALAZZO GRIMANI - VERNON, ora SCIMEMI, PRATO DELLA VALLE, 80-81, 79.
All. 9 - Fotocopia incisione del Canaletto, 'Il Prà della Valle' (Stralco con Palazzo Grimani)

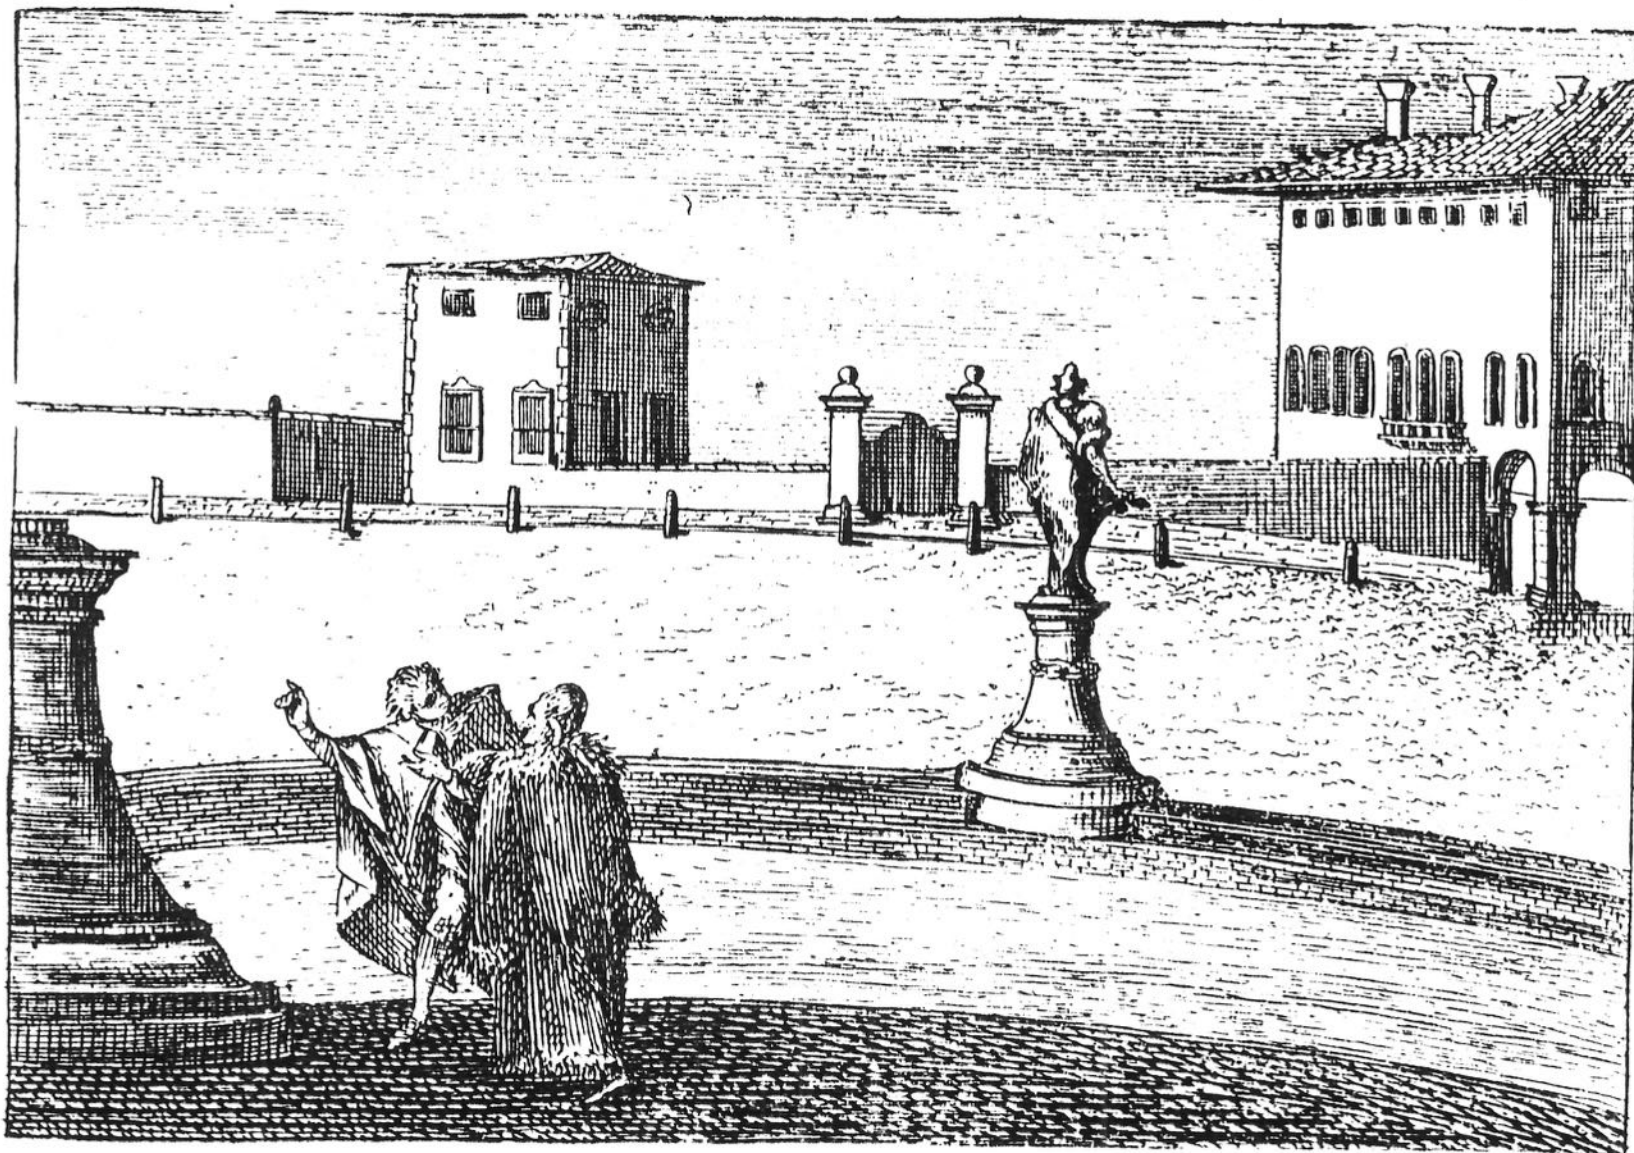

GIARDINO DI PALAZZO GRIMANI - VERSON, ora SCIMEMI, PRATO DELLA VALLE, 80-81, 79.
All. 10 - Fotocopia incisione di Anonimo, scorcio di Palazzo Grimani (fine settecento)