




**GIARDINO DI PALAZZO CONTI, ora MURARO - PROSDOCIMI, VIA DOTTORI, 7/B, VICOLO CONTI**  
 All.1' - Stralcio foglio catastale, Foglio 102 mapp. 689 G, 690, 691 G, 733 G, 736, 737, 739, scala 1:1000



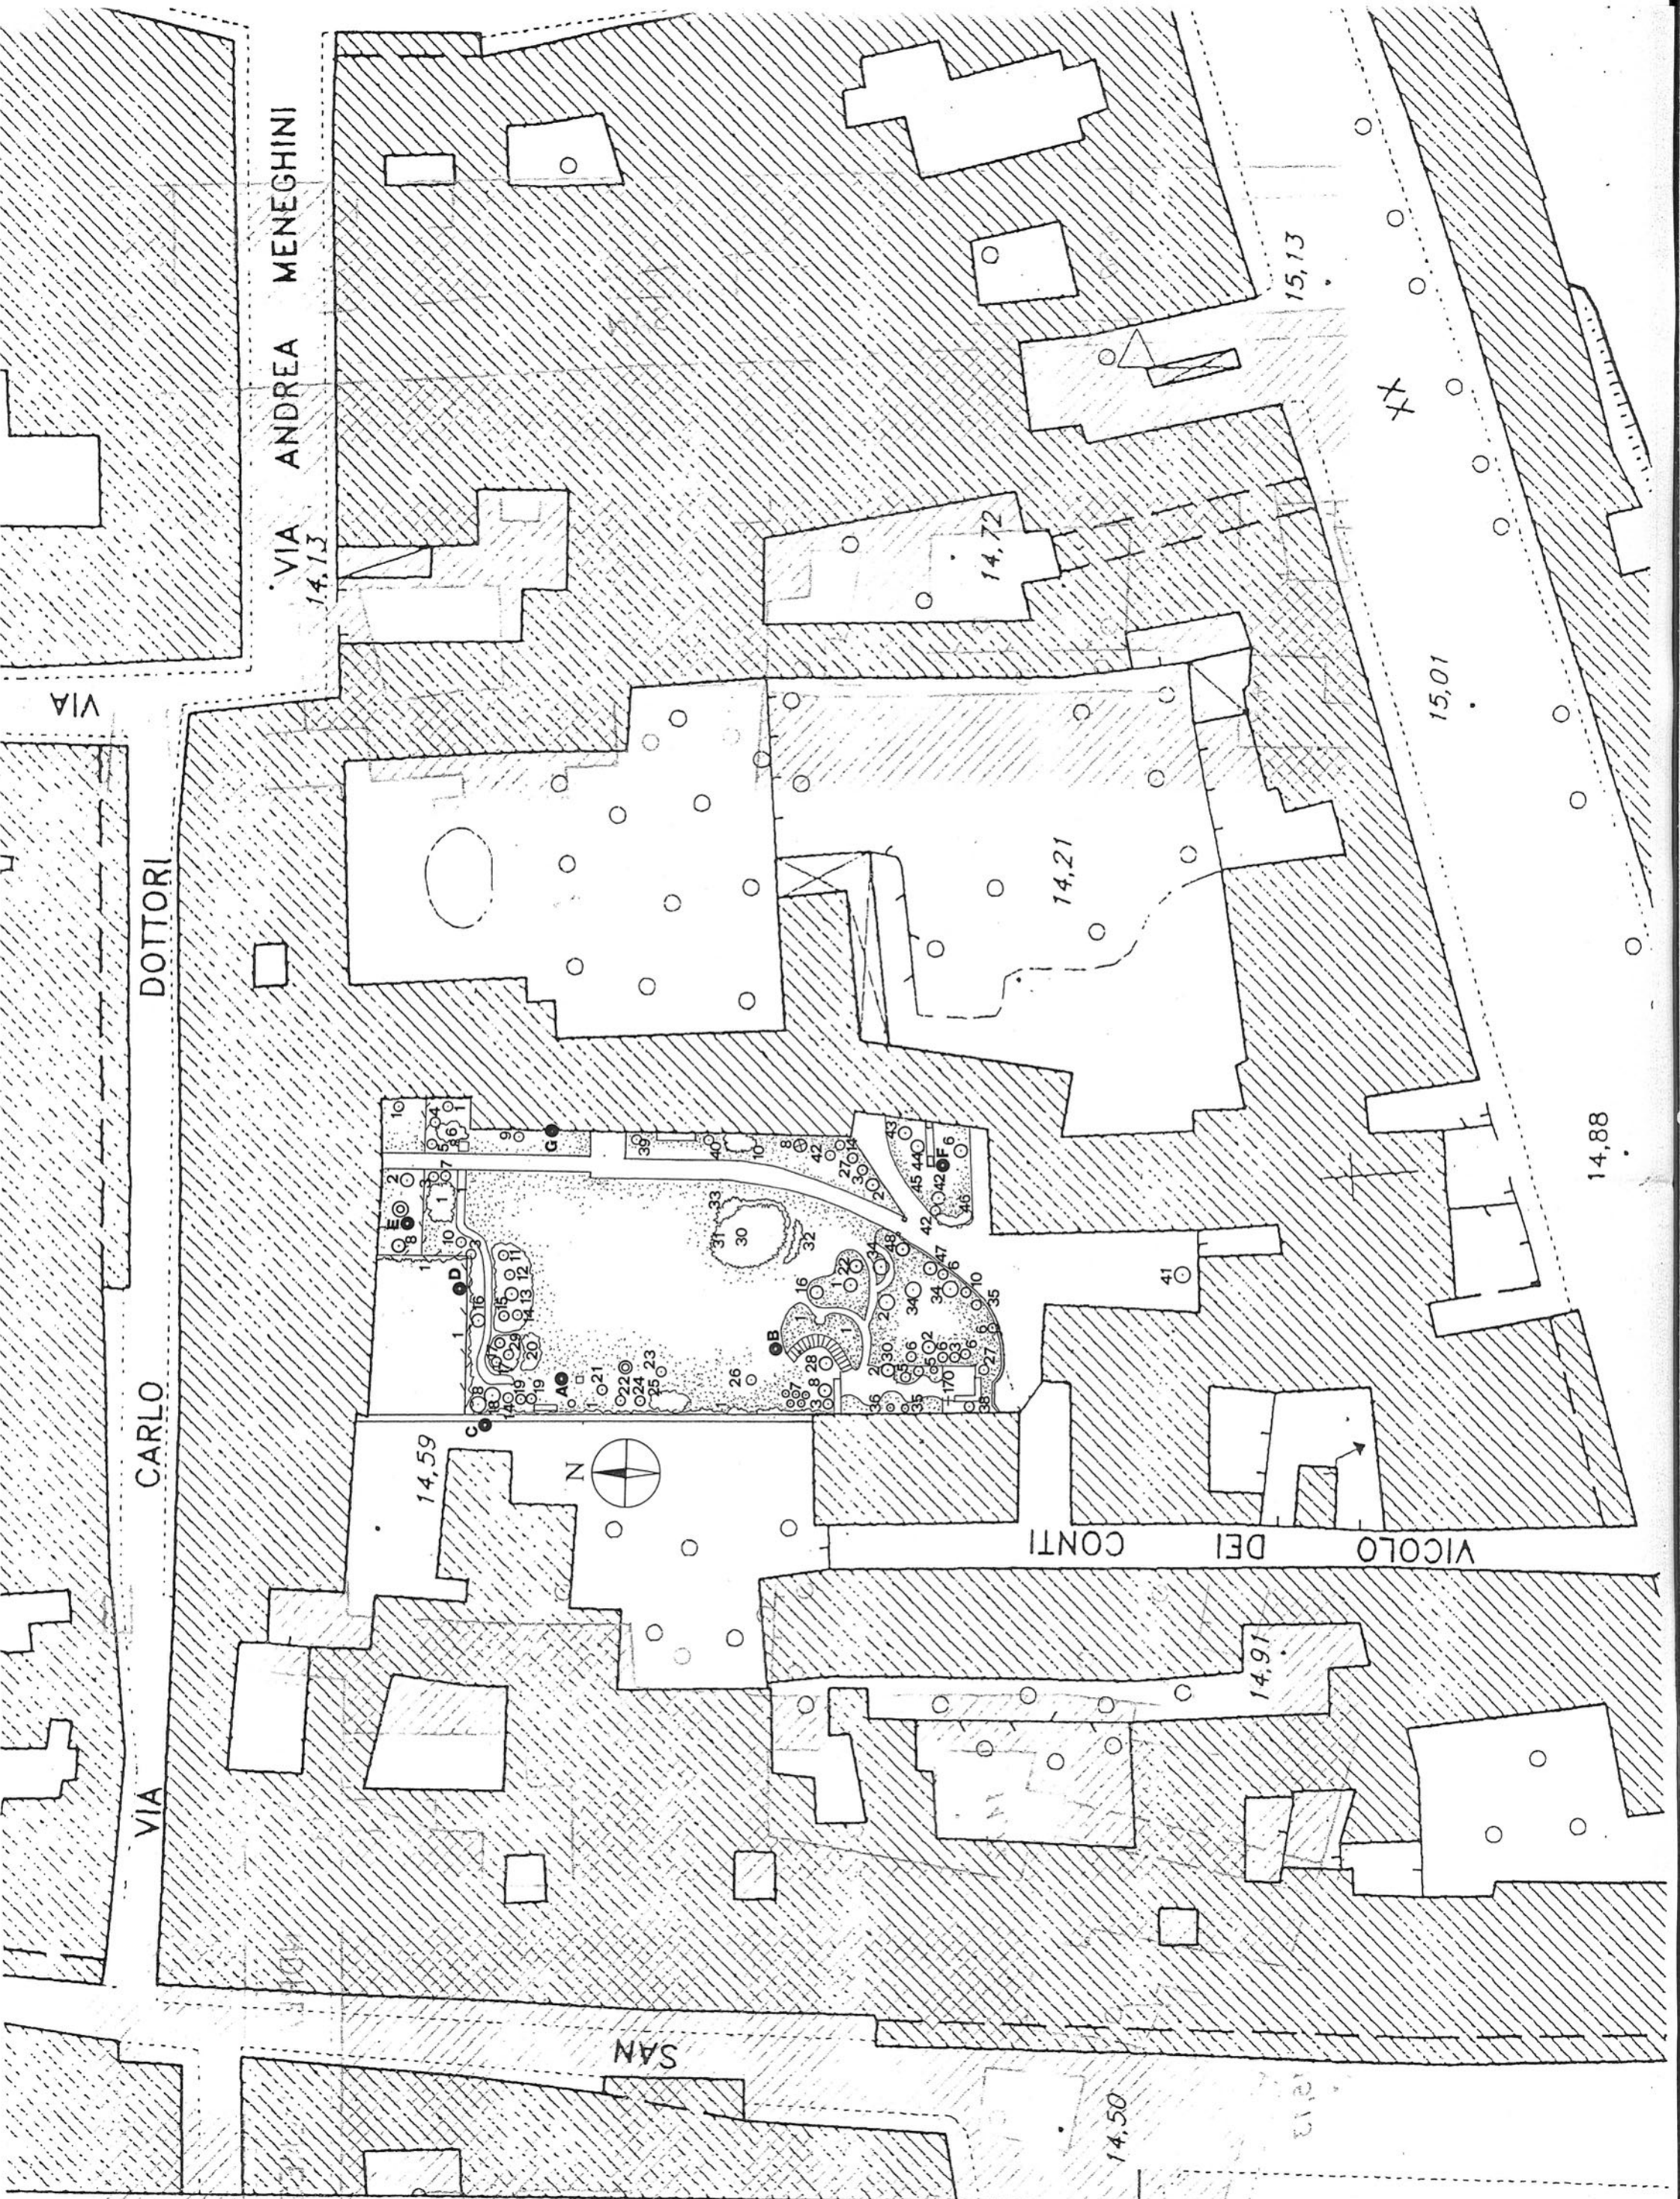

GIARDINO DI PALAZZO CONTI, ora MURARO - PROSDOCIMI, VIA DOTTORI, 7/B, VICOLO CONTI  
 All.2 - Planimetria con simbologia botanica e localizzazione degli elementi decorativi, scala 1:500



Albarino delli Tentil'Euomini giusto.

Quadri diueri con soare, e senza n: 7  
Portiere numero due.

Nella Cam.<sup>a</sup> 3.<sup>a</sup> dell'U<sup>o</sup> Donne.

Letti n: 2 forniti con Suoi Pagliami, Stramati Capellati e Coperte  
Quadri diueri con soara, e senza n: 10  
Cassa di nogara n: 1  
Scauolino di nogara n: 1  
Colonne alla finestra n: 1

Nella camera di guarda del Porto  
del R. H. S. C. n. numero

Vn. Letto fornito con pagliami, Capellati, Stramati, Capellati, e  
Cuscini con sue Coperte  
Quadri diueri parte con soara, e parte senza n: 26  
Vn. specchio con soara dorata  
Armaro di nogara con suoi manichi di ottone n: 2  
Vn. scaolino al letto dipinto  
Vn. scchiello di stagno  
Scagnetti di nogara coperti con tela verde n: 4  
Commodita di damasco verde  
Colonna n: 1  
Una portiera di panno verde

Nel Portico delle 4 Porte

De us ne Camarini sub: di della scala di legno a fondo  
Portiere a tre porte di panno verde n: tre  
Quadri diueri tortidi n: 10


Archivio di Stato di Venezia, Giudici di Petizion.  
filze ed inventari: buste 409/74/26.

Inventario dei beni di Pio CONTI del 4/8/1711

de fog. 1 e	fog.	25	Casa di Venezia
" " 26 e	fog	43	Casa di Padova
de fog. 44 e	fog	55	Casa di Casale
de fog. 56 e	fog	59	Beni stabili e mobili attivi e passivi
			Acquisti 56-57
			Appalti 58-59





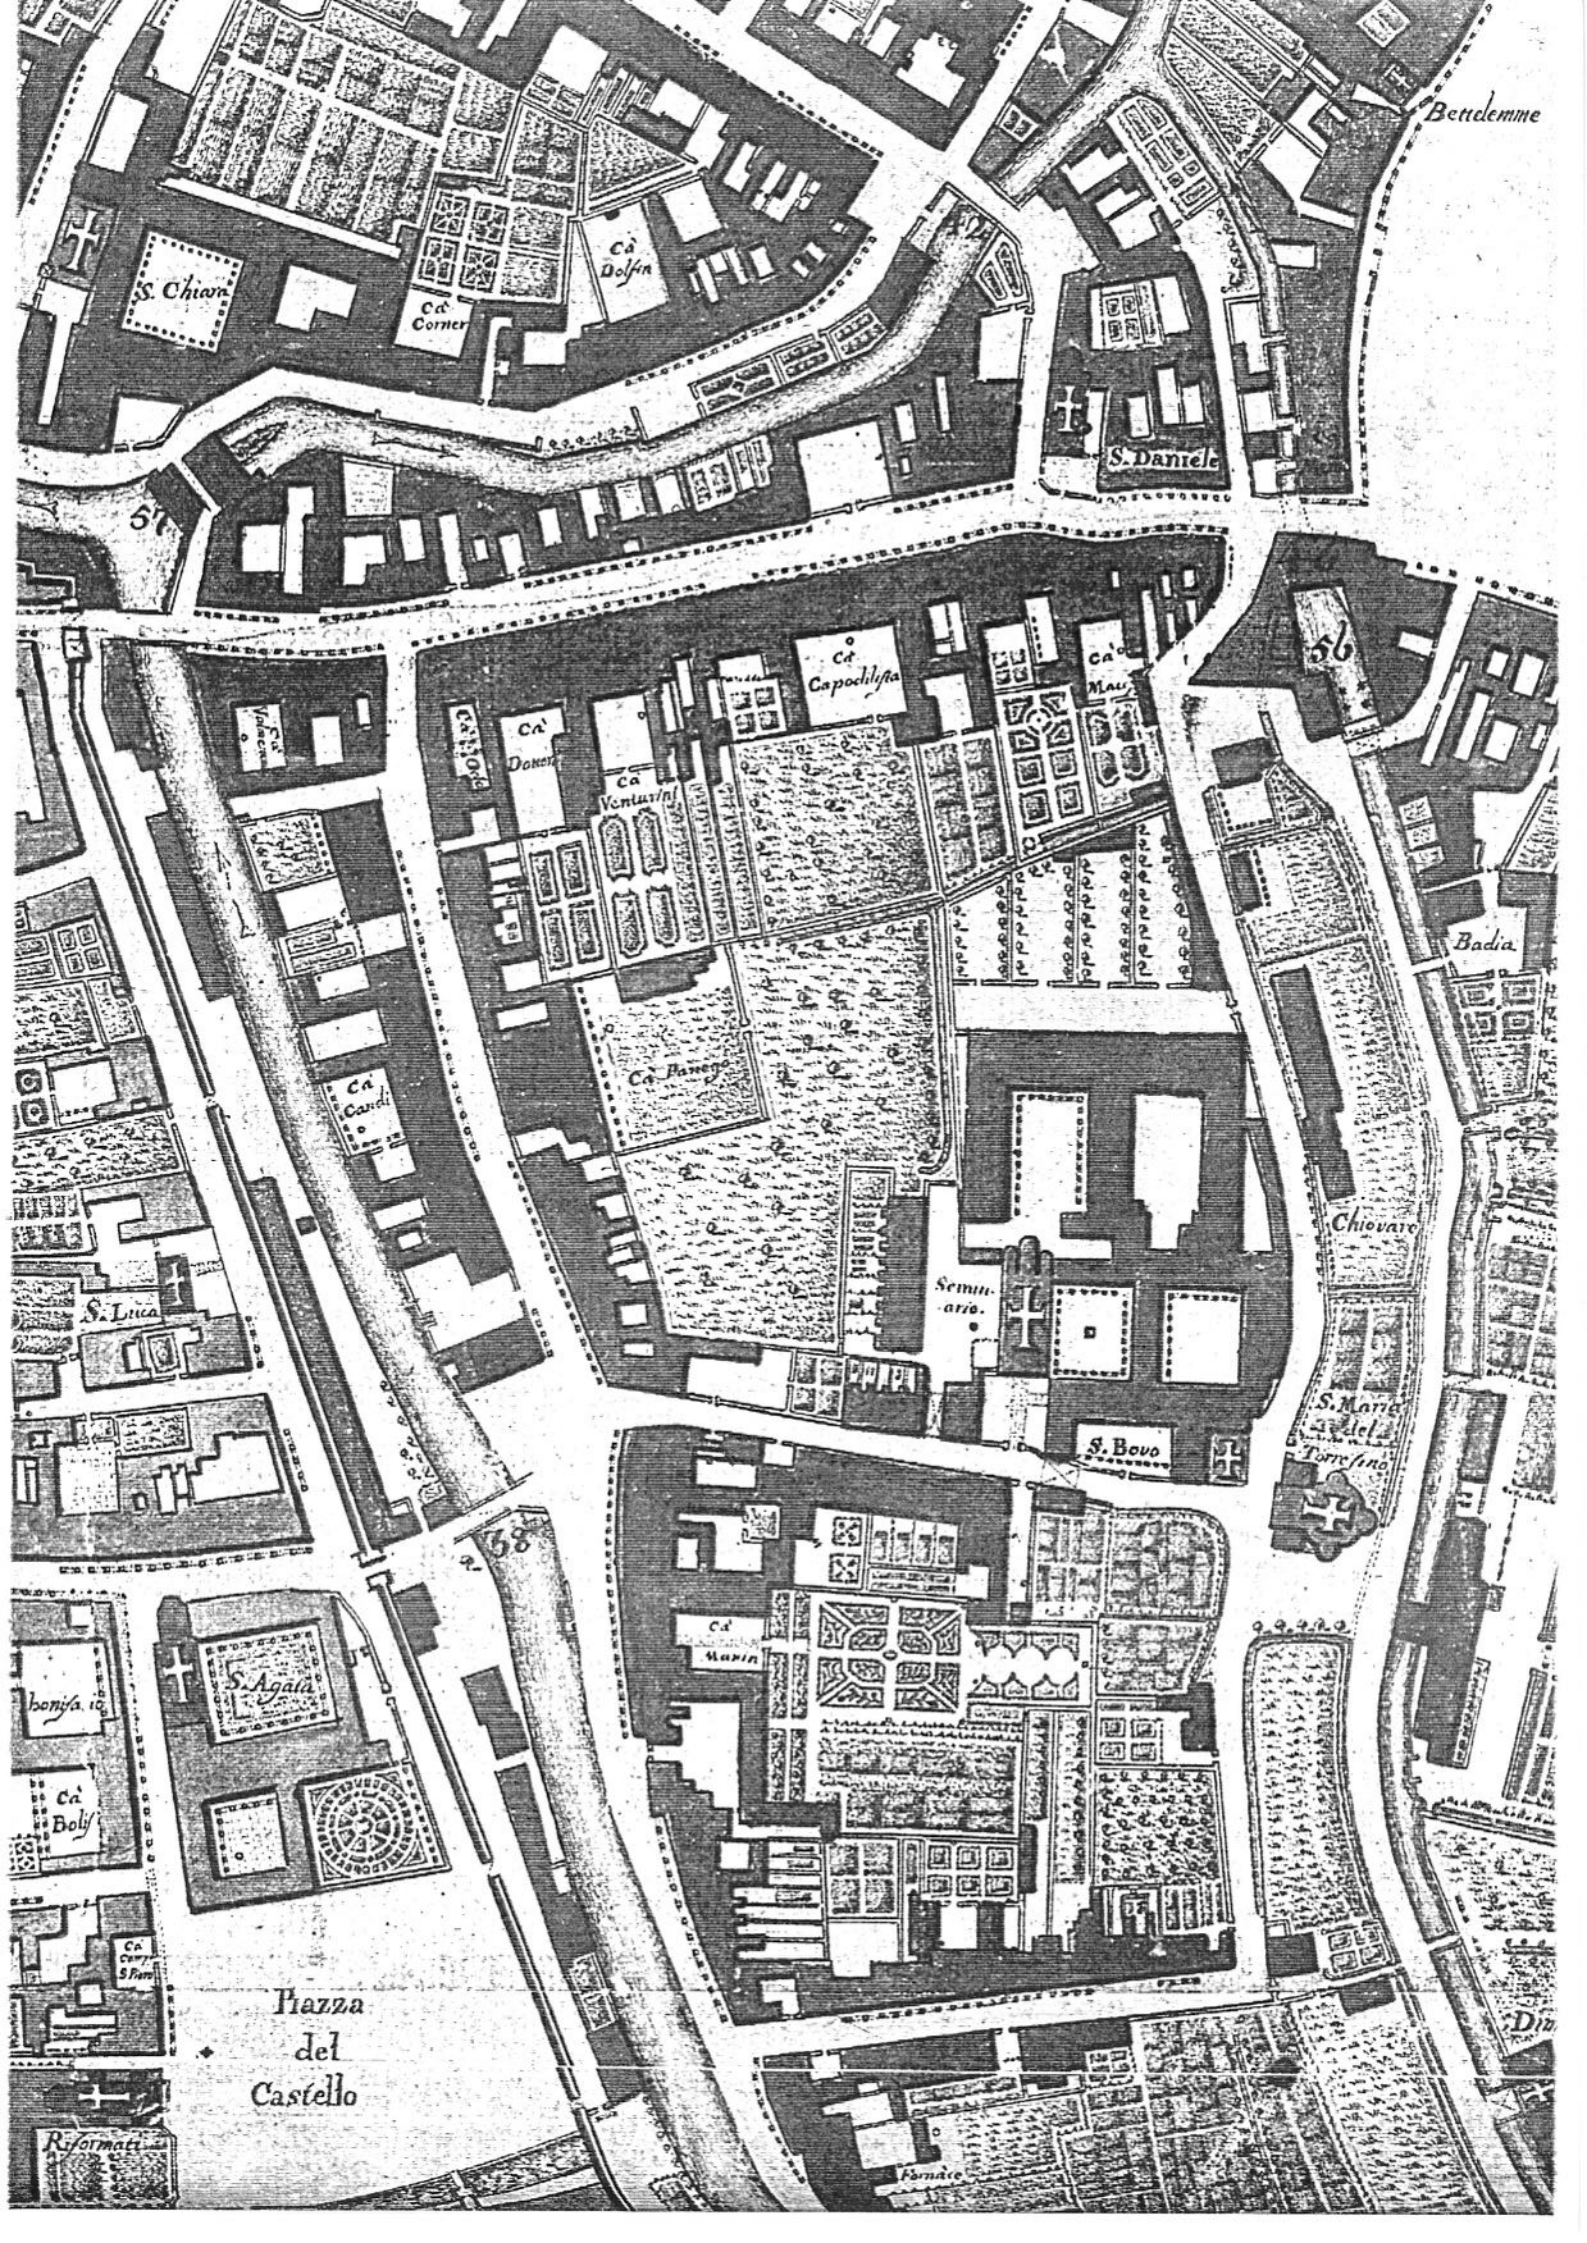

Bettemme

S. Chiara

Ca' Corner

Ca' Dolfin

S. Daniel

51

Ca' Capochiستا

Ca' Martin

56

Badia

Ca' Cardini

Ca' Dolfin

Ca' Venturini

Ca' Biongo

Seminario

Chiovare

S. Lucia

S. Maria della Torrefino

S. Bovo

58

Ca' Boly

S. Agata


Ca' Martin

Piazza del Castello

Riformatori

Di...



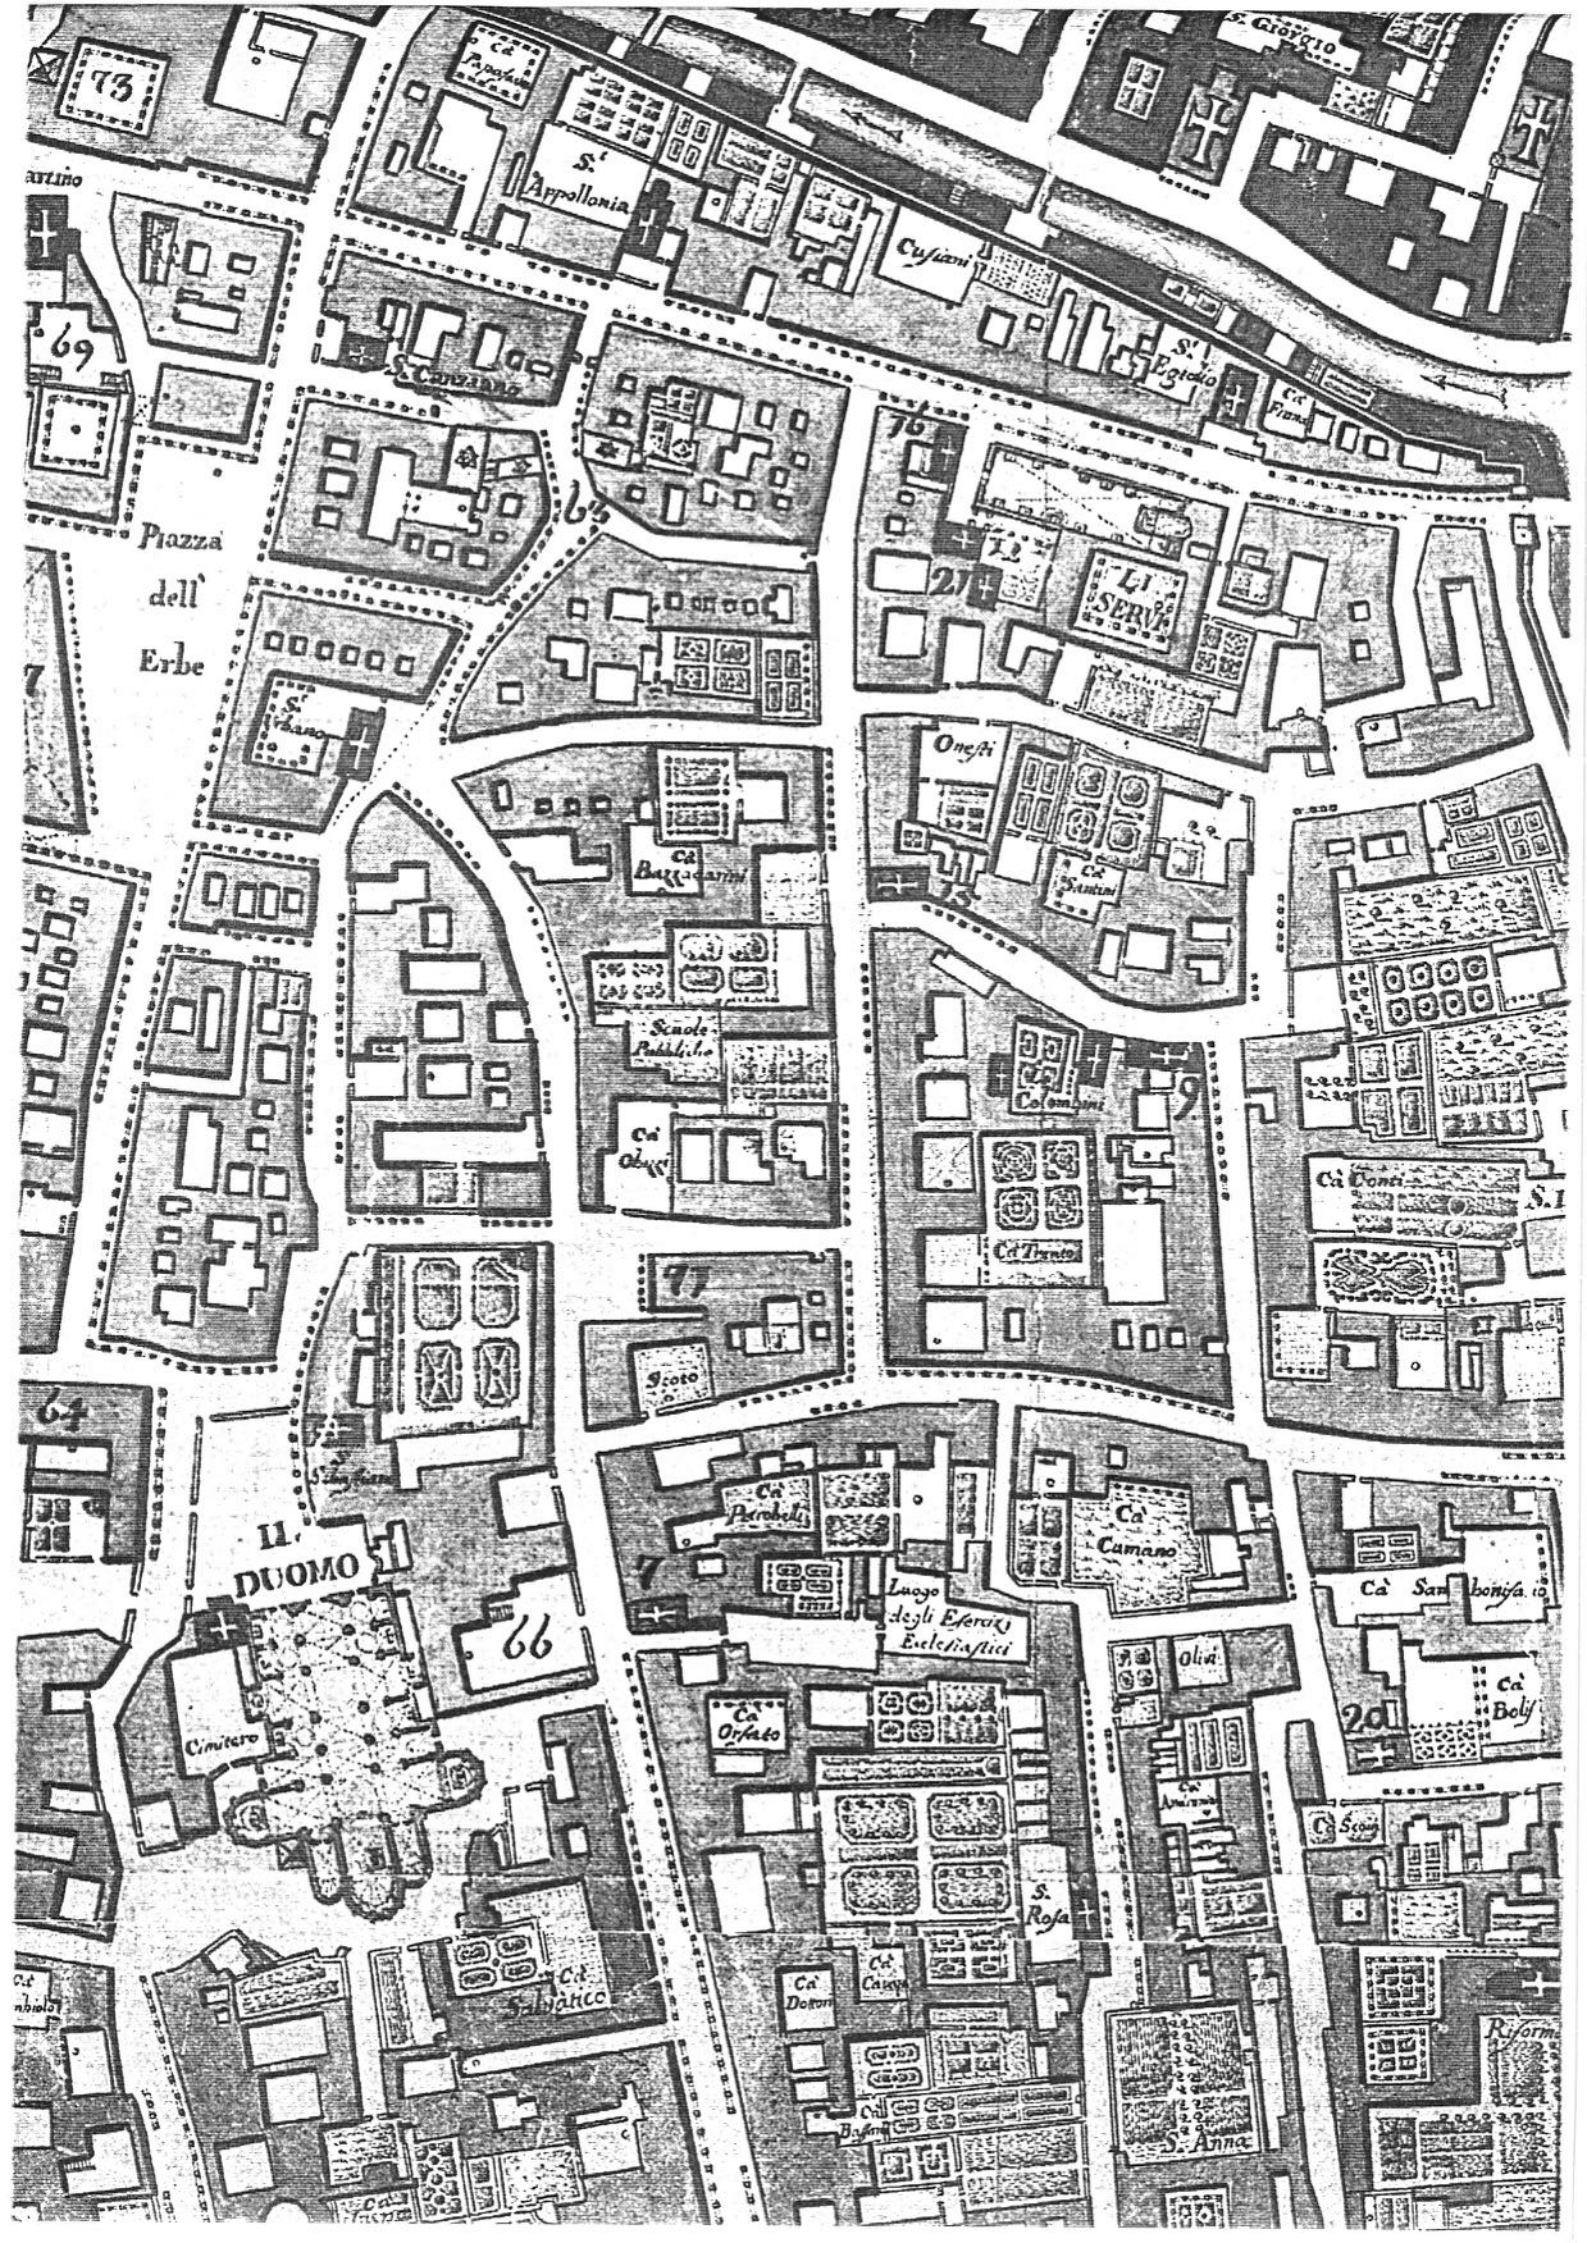

AVLINO

73

S. Appollonia

Cylian

S. GIORGIO

69

S. CROCE

S. PEGGIO

Ce. Piana

Piazza dell'Erbe

76

LI SERV

Onigi

Ca' Bazzarini

Scuola Pubblico

Ca' Obigo

Ca' Comandi

Ca' Trento

Ca' Monti

64

Il DUOMO

Cimitero

66

Ca' Perobelli

Luogo degli Esercizi Ecclesiastici

Ca' Cumano

Ca' San'bonifa

Ca' Boly

70

Oliva

201

S. ROJA

Ca' Orfato

Ca' Salvatico


Ca' Dottori

Ca' Caspi

S. ANNA

Riforma



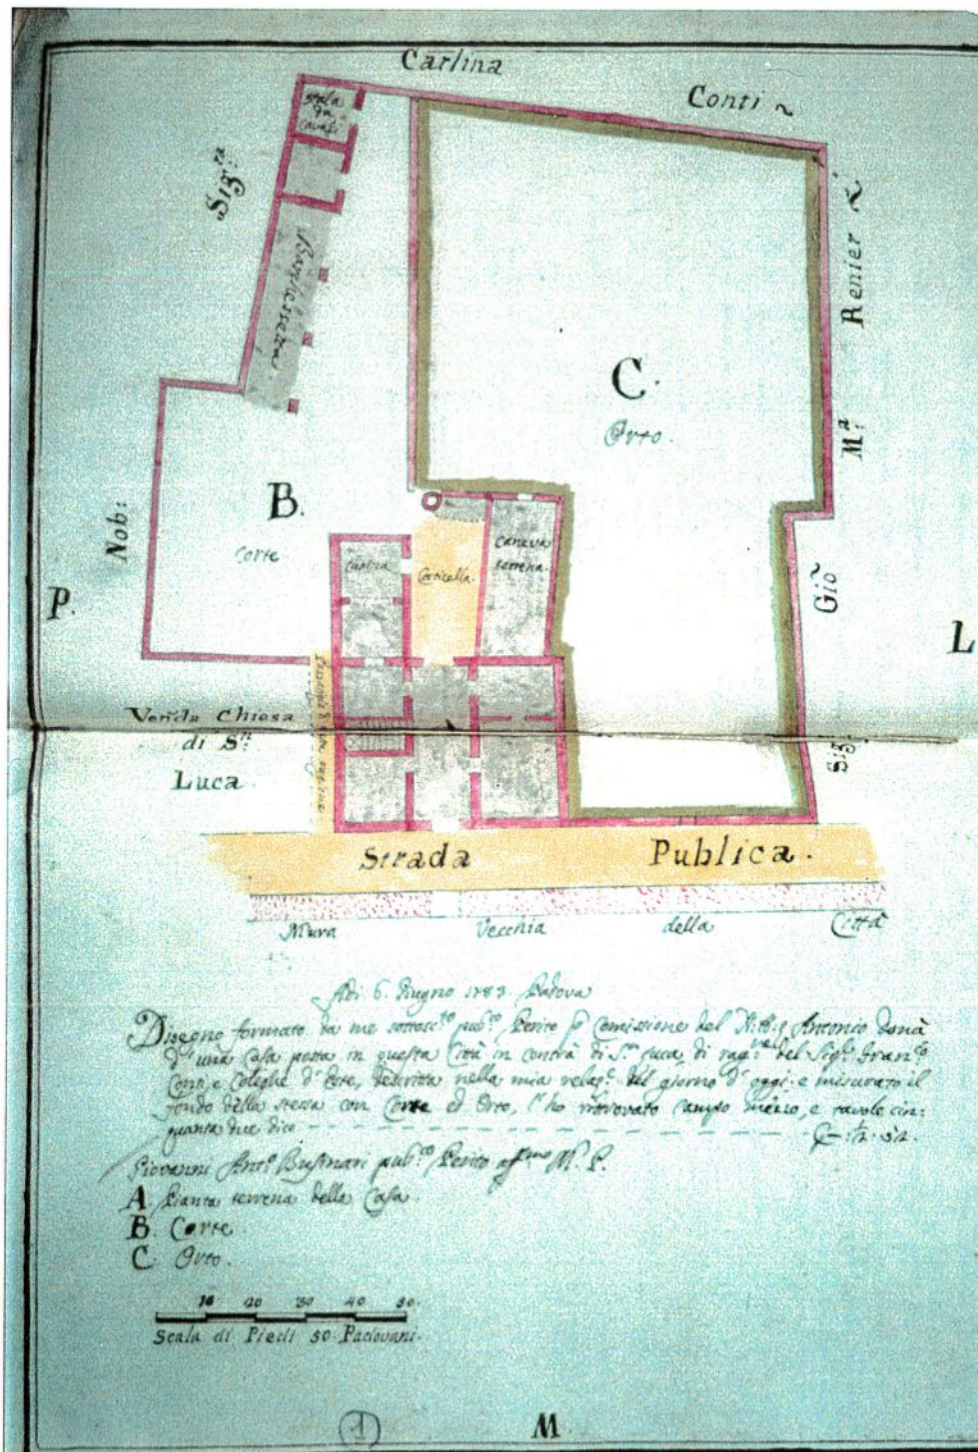

GIARDINO DI PALAZZO CONTI, ora MURARO - PROSDOCIMI, VIA DOTTORI, 7/B, VICOLO CONTI  
 All.6 - Fotocopia a colori del disegno di Giovanni Antonio Businari che ritrae la "... Casa posta in questa città in  
 Contrà di S. Luca, di rag.ne del Sig.re Fran.co Conti ... " del 1783



GIARDINO DI PALAZZO CONTI, ora MURARO - PROSDOCIMI, VIA DOTTORI, 7/B, VICOLO CONTI  
All.7 - Fotocopia Pianta di Padova, di G. Valle, 1784 (stralcio della zona del giardino)

