


XVIII  
CITTÀ  
di  
PADOVA

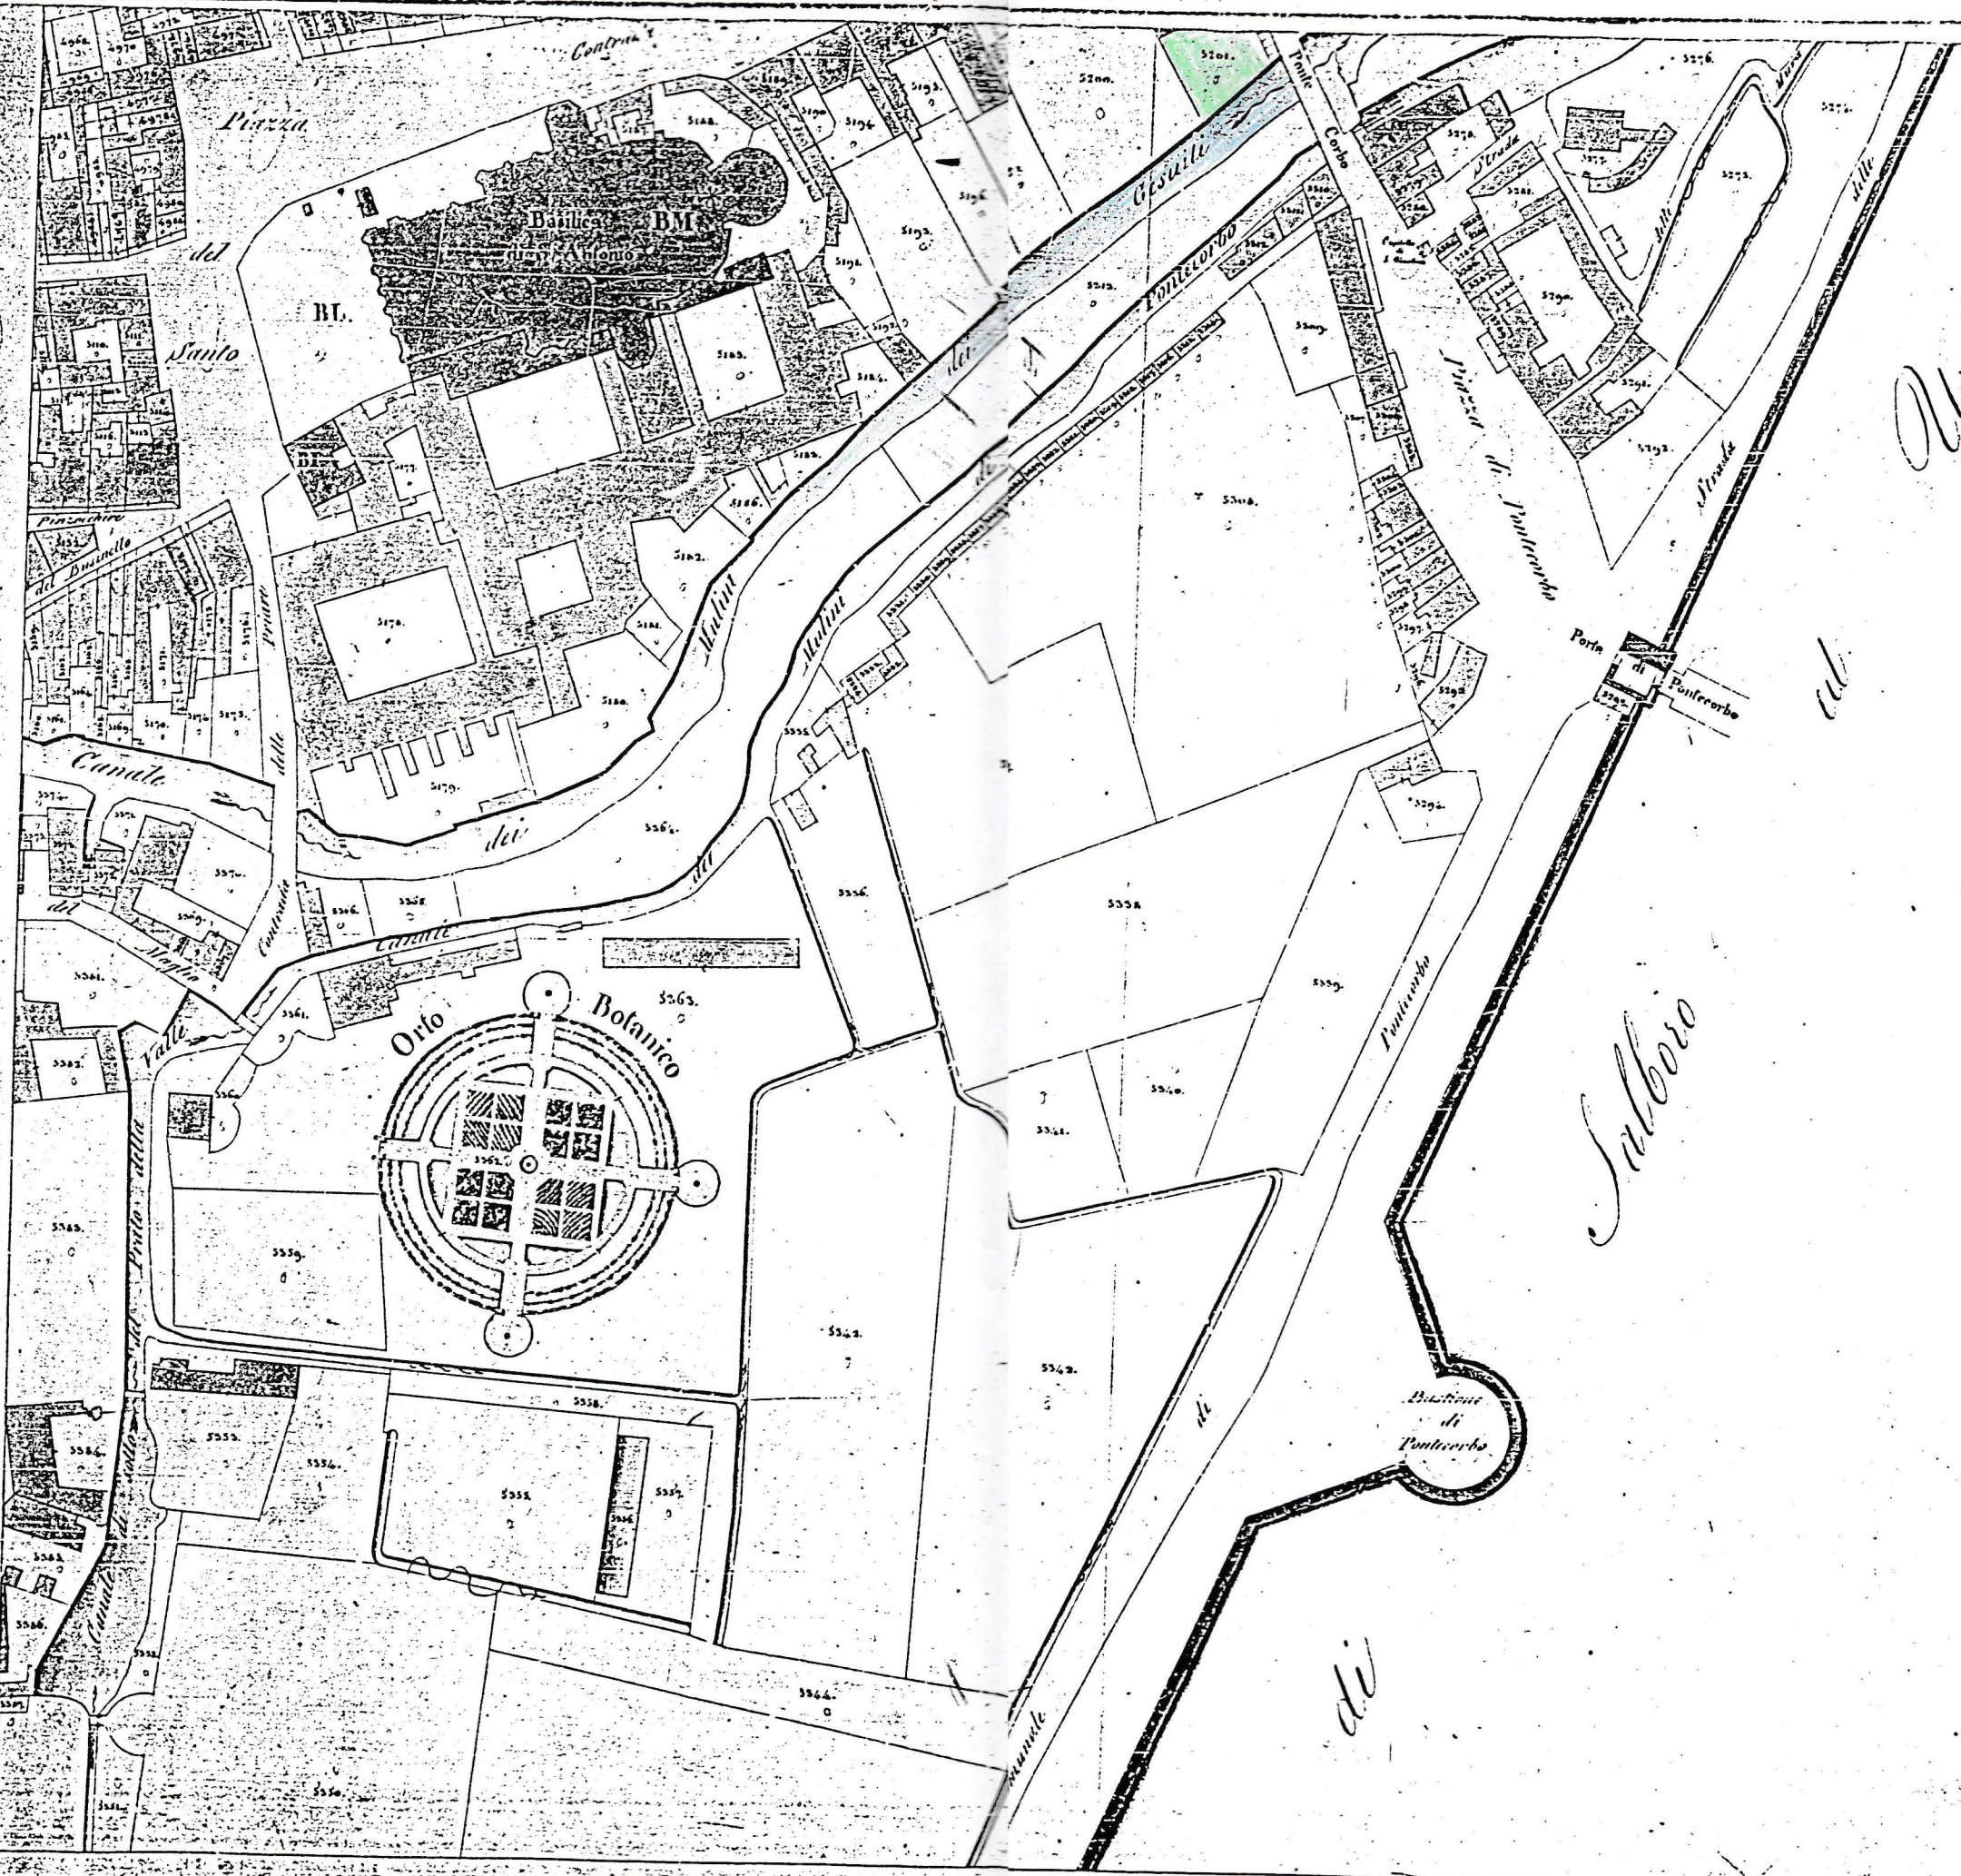

GIARDINO DI PALAZZO CONTARINI, ora LANDO, VIA S. FRANCESCO, 234-236.  
All.4 - Fotocopia Sezione XVIII della Mappa del Catasto Austria, 1828-1845.