

**GIARDINO DI PALAZZO DONDI DELL'OROLOGIO, GIUSTI, ora PROPRIETA'  
PADOVA, VIA ALTINATE 100  
SCHEDE PG**

**RE - NOTIZIE STORICHE**

Le planimetrie storiche considerate, a partire da quella del Valle, confermano la presenza di uno spazio scoperto laddove si situa anche attualmente. In particolare, la mappa del Valle (edizione del 1781) (DO - FNT 1) definisce lo spazio scoperto della proprietà suddividendolo in: corte a ridosso del palazzo e giardino, o comunque in un terreno scompartito da due aiuole con percorso centrale.

Inoltre, si notano, oltre l'edificio che si prolunga solo lungo un fianco, altri due spazi coltivati ed un muro di cinta che chiude il giardino nell'altro lato scoperto, offrendo un accesso centrale rispetto a sua lunghezza. Il disegno individua la proprietà col nome di *Ca' Dottori*, mentre secondo il Puppi (DO - BIB 1) il poeta (1618 - 1686) abitò al vicino palazzo Lucatello, sito attualmente al n° 106.

Le mappe del periodo Napoleonico riportano lo stesso disegno dell'area scoperta senza però illustrare una precisa destinazione e successivamente anche la mappa comunale di fine Ottocento conferma come lo spazio sia rimasto inalterato nel tempo, proponendo ancora la sequenza Corte - Giardino con la presenza laterale del muro di cinta.

Ne deduciamo che, se originariamente l'area doveva avere funzione di giardino o di orto, considerando anche la qualità della zona urbana in cui è inserito, successivamente lungo tutto il corso dell'Ottocento deve aver perso una sua precisa connotazione o potrebbe essere stato trascurato dalle mappe a causa delle sue ridotte dimensioni.

Dal colloquio avuto con gli attuali proprietari, la famiglia Padova, si è venuti a conoscenza che l'attuale impianto del giardino risale ad una trentina di anni fa, con la creazione del passo carrabile.

L'edificio posto sul fondo del giardino e sempre ben identificabile attraverso le mappe storiche era originariamente adibito a ricovero per i cavalli e le carrozze ed in seguito ha trovato la destinazione di autorimessa. Inoltre, come si evince dalle mappe storiche, il lungo corridoio laterale separato presumibilmente da un muro di cinta viene acquisito solo più recentemente e integrato nell'attuale impianto, con l'eliminazione della primitiva divisione. Il giardino si allarga, quindi, rispetto alla primitiva conformazione di uno spazio pedonale e carrabile più diretto, riducendo la superficie della corte pavimentata e della parte alberata, senza però influenzare l'assetto planimetrico d'origine.

Ancora secondo la testimonianza dei proprietari, la forma del giardino è rimasta pressochè invariata, mantenendo il percorso curvo che, attraversando l'aiuola frontale del giardino, va dall'androne centrale del palazzo al lato ovest, forse ricalcando l'originario accesso posto sul muro di cinta laterale; e vi è il ricordo della presenza di due aiuole in bosso (*Buxus sempervirens*) di forma rotonda e in posizione allineata lungo il lato est delimitato dal palazzo, ora in parte modificate.

**FV - FISIONOMIA DELL'AREA VERDE**

Il piccolo giardino risente del tipico impianto veneto con sequenza, posteriore al palazzo, che si compone di: spazio pavimentato oltre l'atrio, zona ad aiuole cintate di bosso (*Buxus sempervirens*) e di una folta alberatura sul fondo a simulare un boschetto. L'intero spazio è contrassegnato dalla presenza di antichi frammenti in pietra come cornici, basamenti di statue che oggi fungono da piedestalli per le piante in vaso ed una vera e propria pozzo isolata sul corridoio laterale.

Le aiuole in bosso e ligustro (*Ligustrum ovalifolium*), contenenti rose ed ortensie, hanno forme irregolari e sottolineano i percorsi pedonali di accesso all'intera zona pedonale e carrabile che cinge e definisce il giardino. L'intera area esterna alle aiuole è ricoperta da tappeto erboso mentre i percorsi sono in terra battuta ricoperta da ghiaia.

Oltre le aiuole frontali il terreno si eleva a formare una collinetta (dislivello di ca. 100 cm.) dove sono sistemati cespugli di ortensie (*Hidrangea macrophylla*) e aucuba (*Aucuba japonica*) e più oltre dove è disposta una folta alberatura di bagolari (*Celtis australis*) e allori (*Laurus nobilis*) nella quale spicca un secolare platano dalle notevoli dimensioni.

## **DE - ELEMENTI DECORATIVI** (vedi planimetria di riferimento)

- A- Pavimentazione in lastre di trachite da taglio, a prolungamento dell'androne del palazzo (con atrio a serliana su due colonne).
- B- Percorso in ghiaia sottolineato nell'accesso da due basamenti in pietra che sostengono attualmente due vasi con oleandri (*Nerium oleander*) e alla fine, verso il percorso carrabile da due colonne con capitello (h.:160 cm.) in pietra d'Istria.
- C- Elementi di recupero in pietra d'Istria, che fungono da pezzi d'arredo per il giardino (basamento, antica vasca con funzione di lavabo, vaso di forma rotonda).
- D- Antichi elementi in pietra d'Istria addossati al muro di cinta, cornici, stemma con data, vasca rettangolare, forse in origine appartenenti al palazzo.
- E- Vera da pozzo antica in pietra d'Istria.

## **DO - FONTI E DOCUMENTI DI RIFERIMENTO**

### **BIB - BIBLIOGRAFIA**

1. L.Puppi, G.Toffanin, *Guida di Padova, Arte e Storia tra vie e piazze*, Trieste, Ed.Lint, 1983, p.278.
2. Comune di Padova, *Padova forma urbis*, Venezia, Marsilio Editore, 1989, foglio 100 II.

### **FNT - FONTI ARCHIVISTICHE**

- 1- Planimetria storica / Padova, Accademia patavina di scienze lettere ed arti / G. Valle, Pianta di Padova / 1781 / tav.13;
- 2 - Planimetria catastale storica / Padova, Archivio di Stato / Catasto Napoleonico / 1810 - 1811, sez. VII;
- 3- Planimetria storica / Venezia, Archivio di Stato / G. <sup>TANZI</sup> Tomei, Mappa catastale della città di Padova, divisa in venti sezioni, 1820 (disegni a mano su carta con colorazioni ad acquerello, mm.745x530)/ sez.VII;
- 4- Planimetria storica / Biblioteca Civica di Padova / Pianta della città di Padova pubblicata a cura del Municipio / 1878 / (stralcio con la zona del giardino).

**GIARDINO DI PALAZZO DONDI DELL'OROLOGIO, GIUSTI, ora PROPRIETA'  
 PADOVA, VIA ALTINATE 100  
 PLANIMETRIA CON SIMBOLOGIA BOTANICA E LOCALIZZAZIONE ELEMENTI  
 DECORATIVI E D'ARREDO, SCALA 1:500**

**LEGENDA**

NOME SCIENTIFICO	NOME COMUNE	PORTAMENTO
1- <i>Chimonanthus praecox</i> (L.) Link	Calicanto d'inverno	Abs.
2- <i>Parthenocissus tricuspidata</i> (Sieb. & Zucc.) Planchon	Vite americana	Rap.
3- <i>Trachycarpus fortunei</i> Hook.	Palma	Arb.
4- Aiuola bordata di bosso contenente rose da taglio ( <i>Rosa sp.</i> )		
5- <i>Ligustrum ovalifolium</i> Hassk.	Ligustro	Abs.
6- <i>Picea abies</i> (L.) Karsten	Abete	Arb.
7- <i>Buxus sempervirens</i> L.	Bosso	Abs.
8- <i>Magnolia x soulangeana</i> Soulange - Bodin	Magnolia da fiore	Arb.
9- <i>Hidrangea macrophylla</i> (Thunb.) Ser.	Ortensia	Abs.
10- <i>Celtis australis</i> L.	Bagolaro	Arb.
11- <i>Magnolia grandiflora</i> L.	Magnolia	Arb.
12- <i>Cupressus sempervirens</i> L.	Cipresso	Arb.
13- <i>Laurus nobilis</i> L.	Alloro	Arb.
14- <i>Tilia cordata</i> Mill.	Tiglio	Arb.
15- <i>Platanus occidentalis</i> L.	Platano	Arb.
16- <i>Aucuba japonica</i> Thunb.	Aucuba	Abs.
17- <i>Aesculus hippocastanus</i> L.	Ippocastano	Arb.

● Elemento decorativo

**DE - ELEMENTI DECORATIVI** (vedi planimetria di riferimento)

A- Pavimentazione in lastre di trachite da taglio, a prolungamento dell'androne del palazzo (con atrio a serliana su due colonne).

B- Percorso in ghiaia sottolineato nell'accesso da due basamenti in pietra che sostengono attualmente due vasi con oleandri (*Nerium oleander*) e alla fine, verso il percorso carrabile da due colonne con capitello (h.:160 cm.) in pietra d'Istria.

C- Elementi di recupero in pietra d'Istria, che fungono da pezzi d'arredo per il giardino (basamento, antica vasca con funzione di lavabo, vaso di forma rotonda).

D- Antichi elementi in pietra d'Istria addossati al muro di cinta, cornici, stemma con data, vasca rettangolare, forse in origine appartenenti al palazzo.

E- Vera da pozzo antica in pietra d'Istria

**GIARDINO DI PALAZZO DONDI DELL'OROLOGIO, GIUSTI, ora PROPRIETA'  
PADOVA, VIA ALTINATE 100  
SCHEDE PG  
ELENCO DEGLI ALLEGATI**

- 1- Stralcio foglio catastale 1:1000;
- 2- Planimetria con simbologia botanica ed elementi decorativi e d'arredo, scala 1:500;
- 3- Fotocopia Pianta di Padova di G. Valle, 1781, tav. 13 (stralcio della zona del giardino);
- 4- Fotocopia Sezione VII del Catasto Napoleonico, 1810 - 1811;
- 5- Fotocopia Sezione VII della Mappa Catastale della città di Padova divisa in venti sezioni, di G. Tomel, 1820;
- 6- Fotocopia Pianta della città di Padova pubblicata a cura del Municipio, 1878 (stralcio della zona del giardino);
- 7- Fotocopia Fotopiano, Padova forma urbis, 1989, foglio 100 II.

**DIAPOSITIVE**

- 1- Veduta del Palazzo attraverso il percorso che attraversa il giardino; *M 64604*
- 2- Il secolare platano; *M 64605*
- 3- Il perimetro del giardino sul lato sud, con un grande esemplare di tiglio; *M 64606*
- 4- Le aiuole che si dipartono dall' atrio a due colonne, con la palma in primo piano. *M 64607*

## SCHEDE PG GIARDINI STORICI DI PADOVA


### CA - CARATTERI AMBIENTALI

La voce è stata compilata sulla base della pubblicazione:

Sistema Statistico Nazionale, Istituto Nazionale di Statistica, *Statistiche metereologiche*,  
Anni 1984-1991, Annuario n. 25, ed. 1994

La stazione climatica più vicina e assimilabile all'area in oggetto è VICENZA

<b>CLSM - RIFERIMENTO STAGIONALE E/O MENSILE</b>	<b>CLMF T. MINIMA (°C)</b>	<b>CLMC T. MASSIMA (°C)</b>	<b>CLMP (mm) PRECIPITAZIONI</b>
1984-1991, Gennaio	-9,25	+11,8	79,27
1984-1991, Febbraio	-7,12	+15,2	79,18
1984-1991, Marzo	-2,01	+20,32	84,56
1984-1991, Aprile	+1,47	+22,81	109,57
1984-1992, Maggio	+6,13	+28,37	118,03
1984-1991, Giugno	+9,57	+31,25	118,5
1984-1991, Luglio	+12,75	+33,8	79,72
1984-1991, Agosto	+10,97	+33,27	14,82
1984-1991, Settembre	+8,28	+29,31	52,85
1984-1991, Ottobre	+2,32	+24,96	97,68
1984-1991, Novembre	-3,07	+17,48	82,53
1984-1991, Dicembre	-6,15	+13,78	72,62

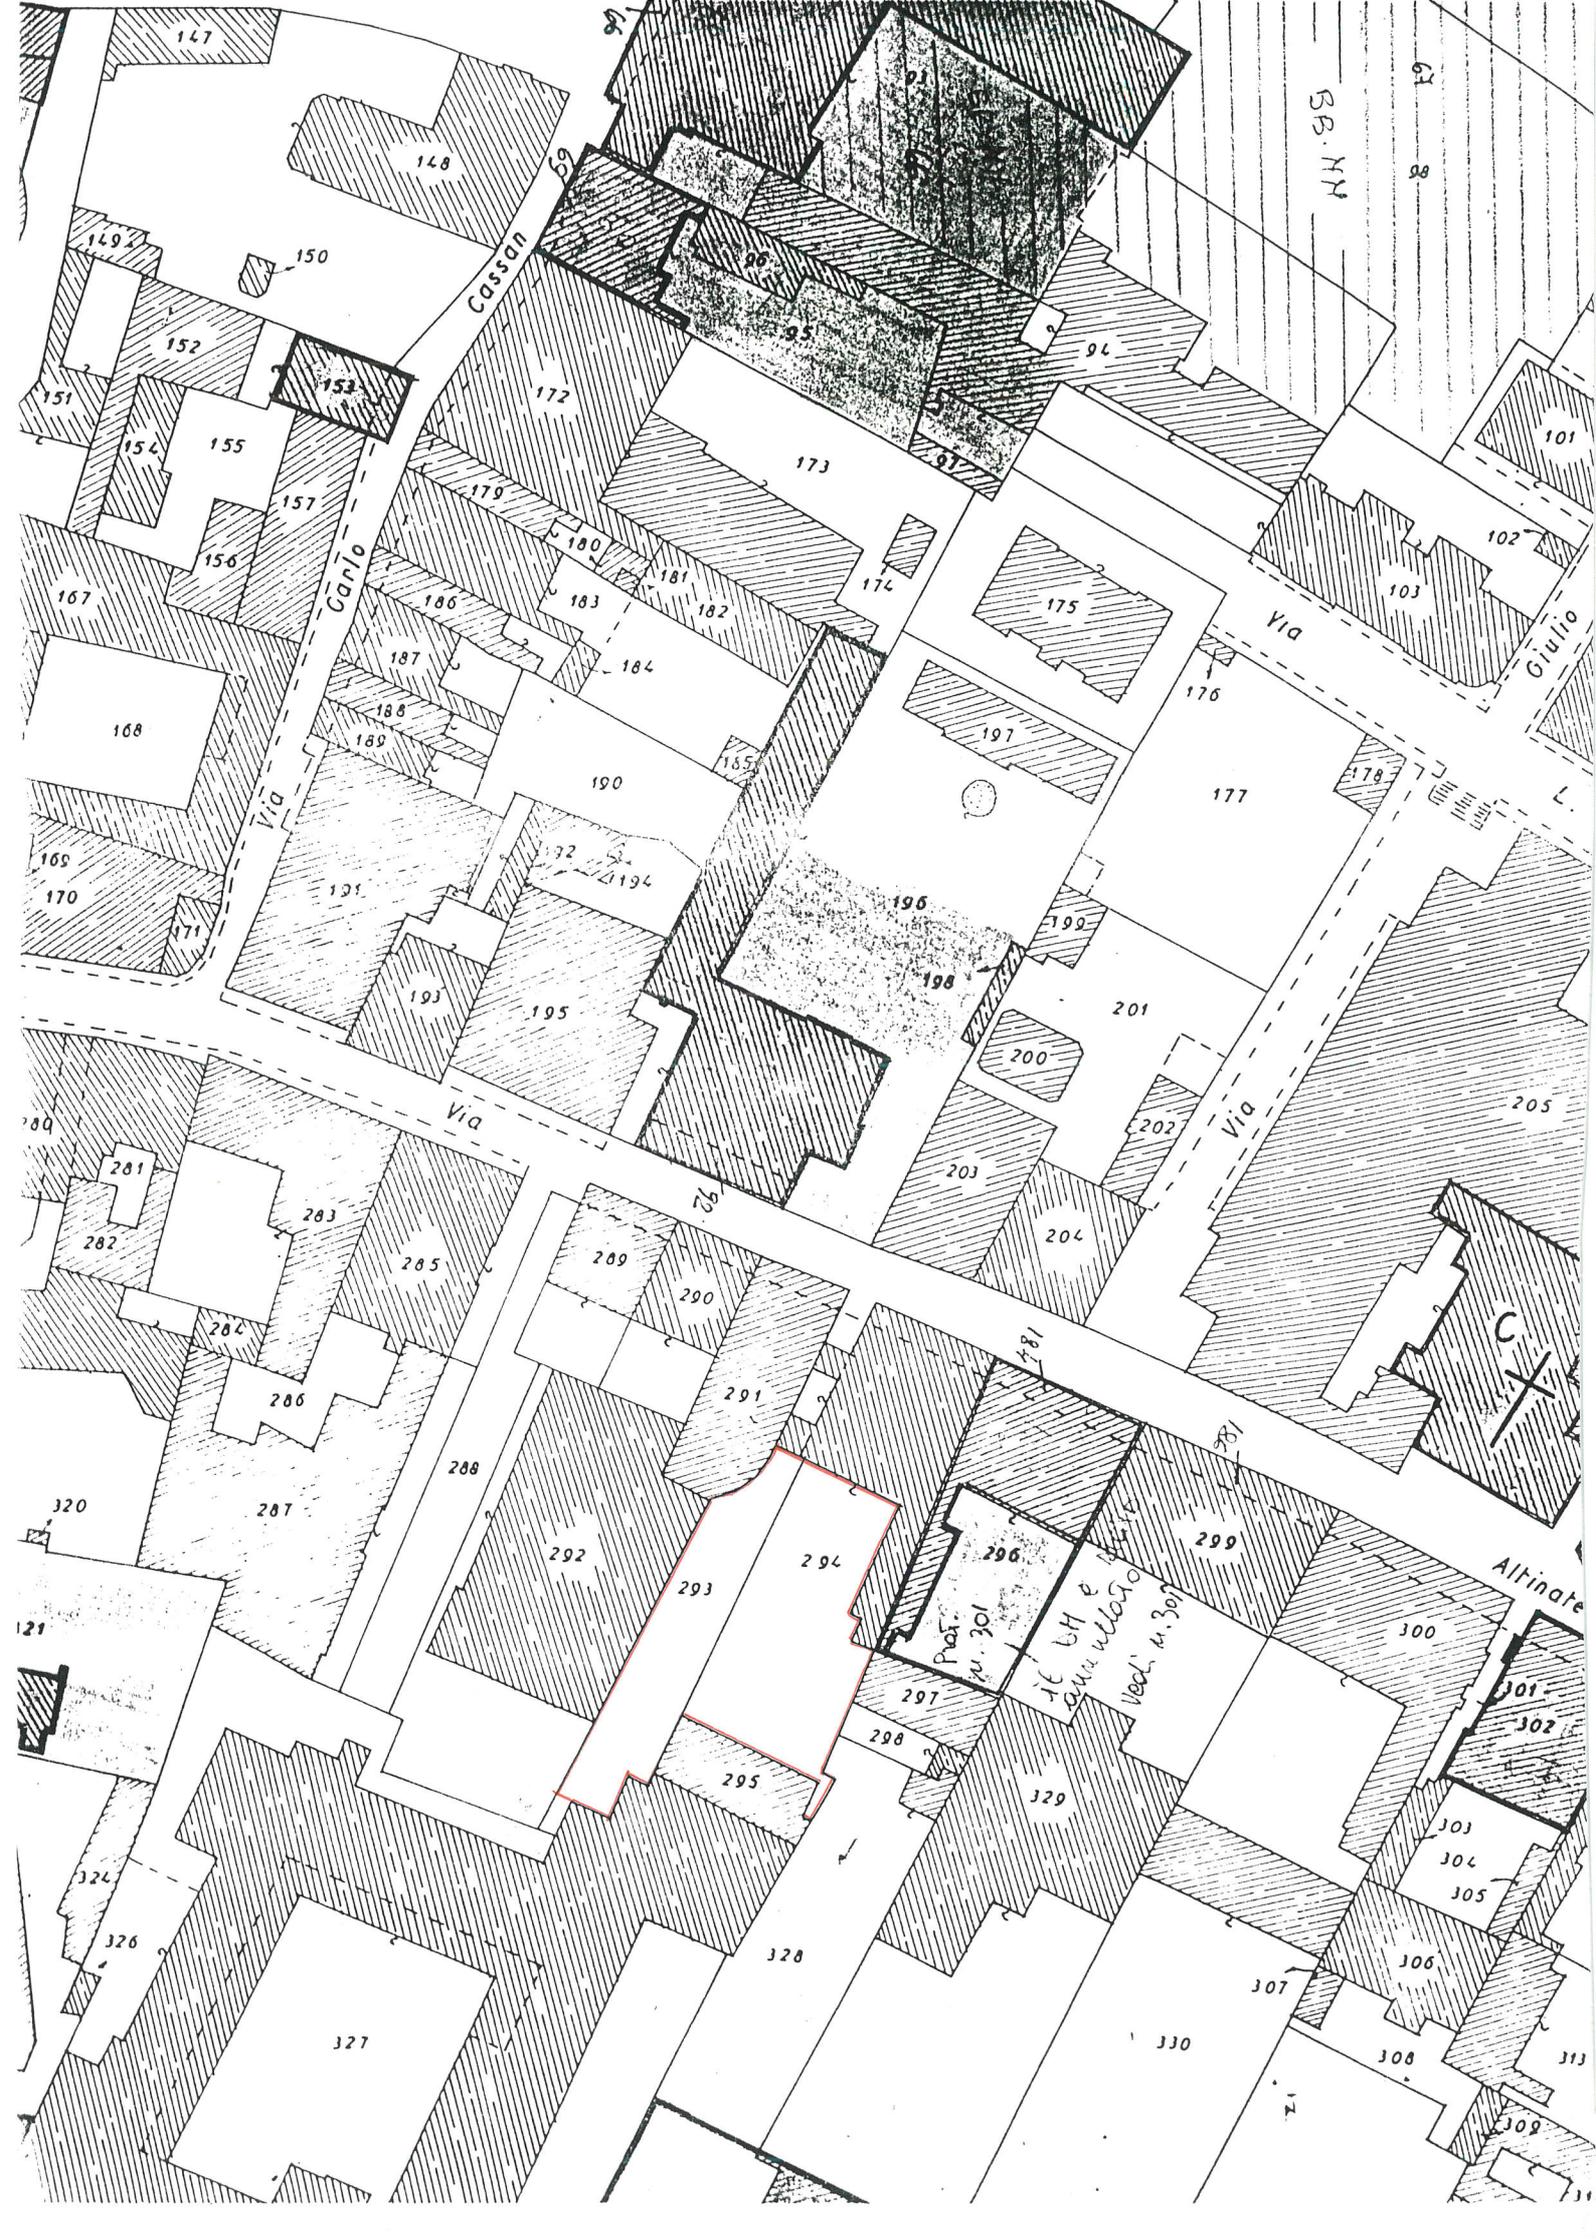

SB. NN

Cassan

Carlo

Via

Via

Via

Altinate

Giulio

C

294

296  
Prot. n. 301  
16.04.1971  
con urbaniz.  
ved. n. 307

301

302

303

304

305

306

307

308

309

310

311

312

147

148

149

150

152

155

154

151

157

156

167

168

169

170

171

172

173

179

180

183

181

182

186

187

188

189

184

190

192

194

196

198

193

195

201

200

202

203

204

205

280

281

282

283

285

284

286

320

287

288

292

291

290

293

297

299

298

329

321

324

326

327

328

330

308

309