


GIARDINO DI PALAZZO PRIULI, PISANI CORNARO, ora PROPRIETA' PIZZO, VIA ALTINATE 141, VIA MORGAGNI.

All.2 - Planimetria con simbologia botanica e localizzazione degli elementi decorativi, scala 1:500

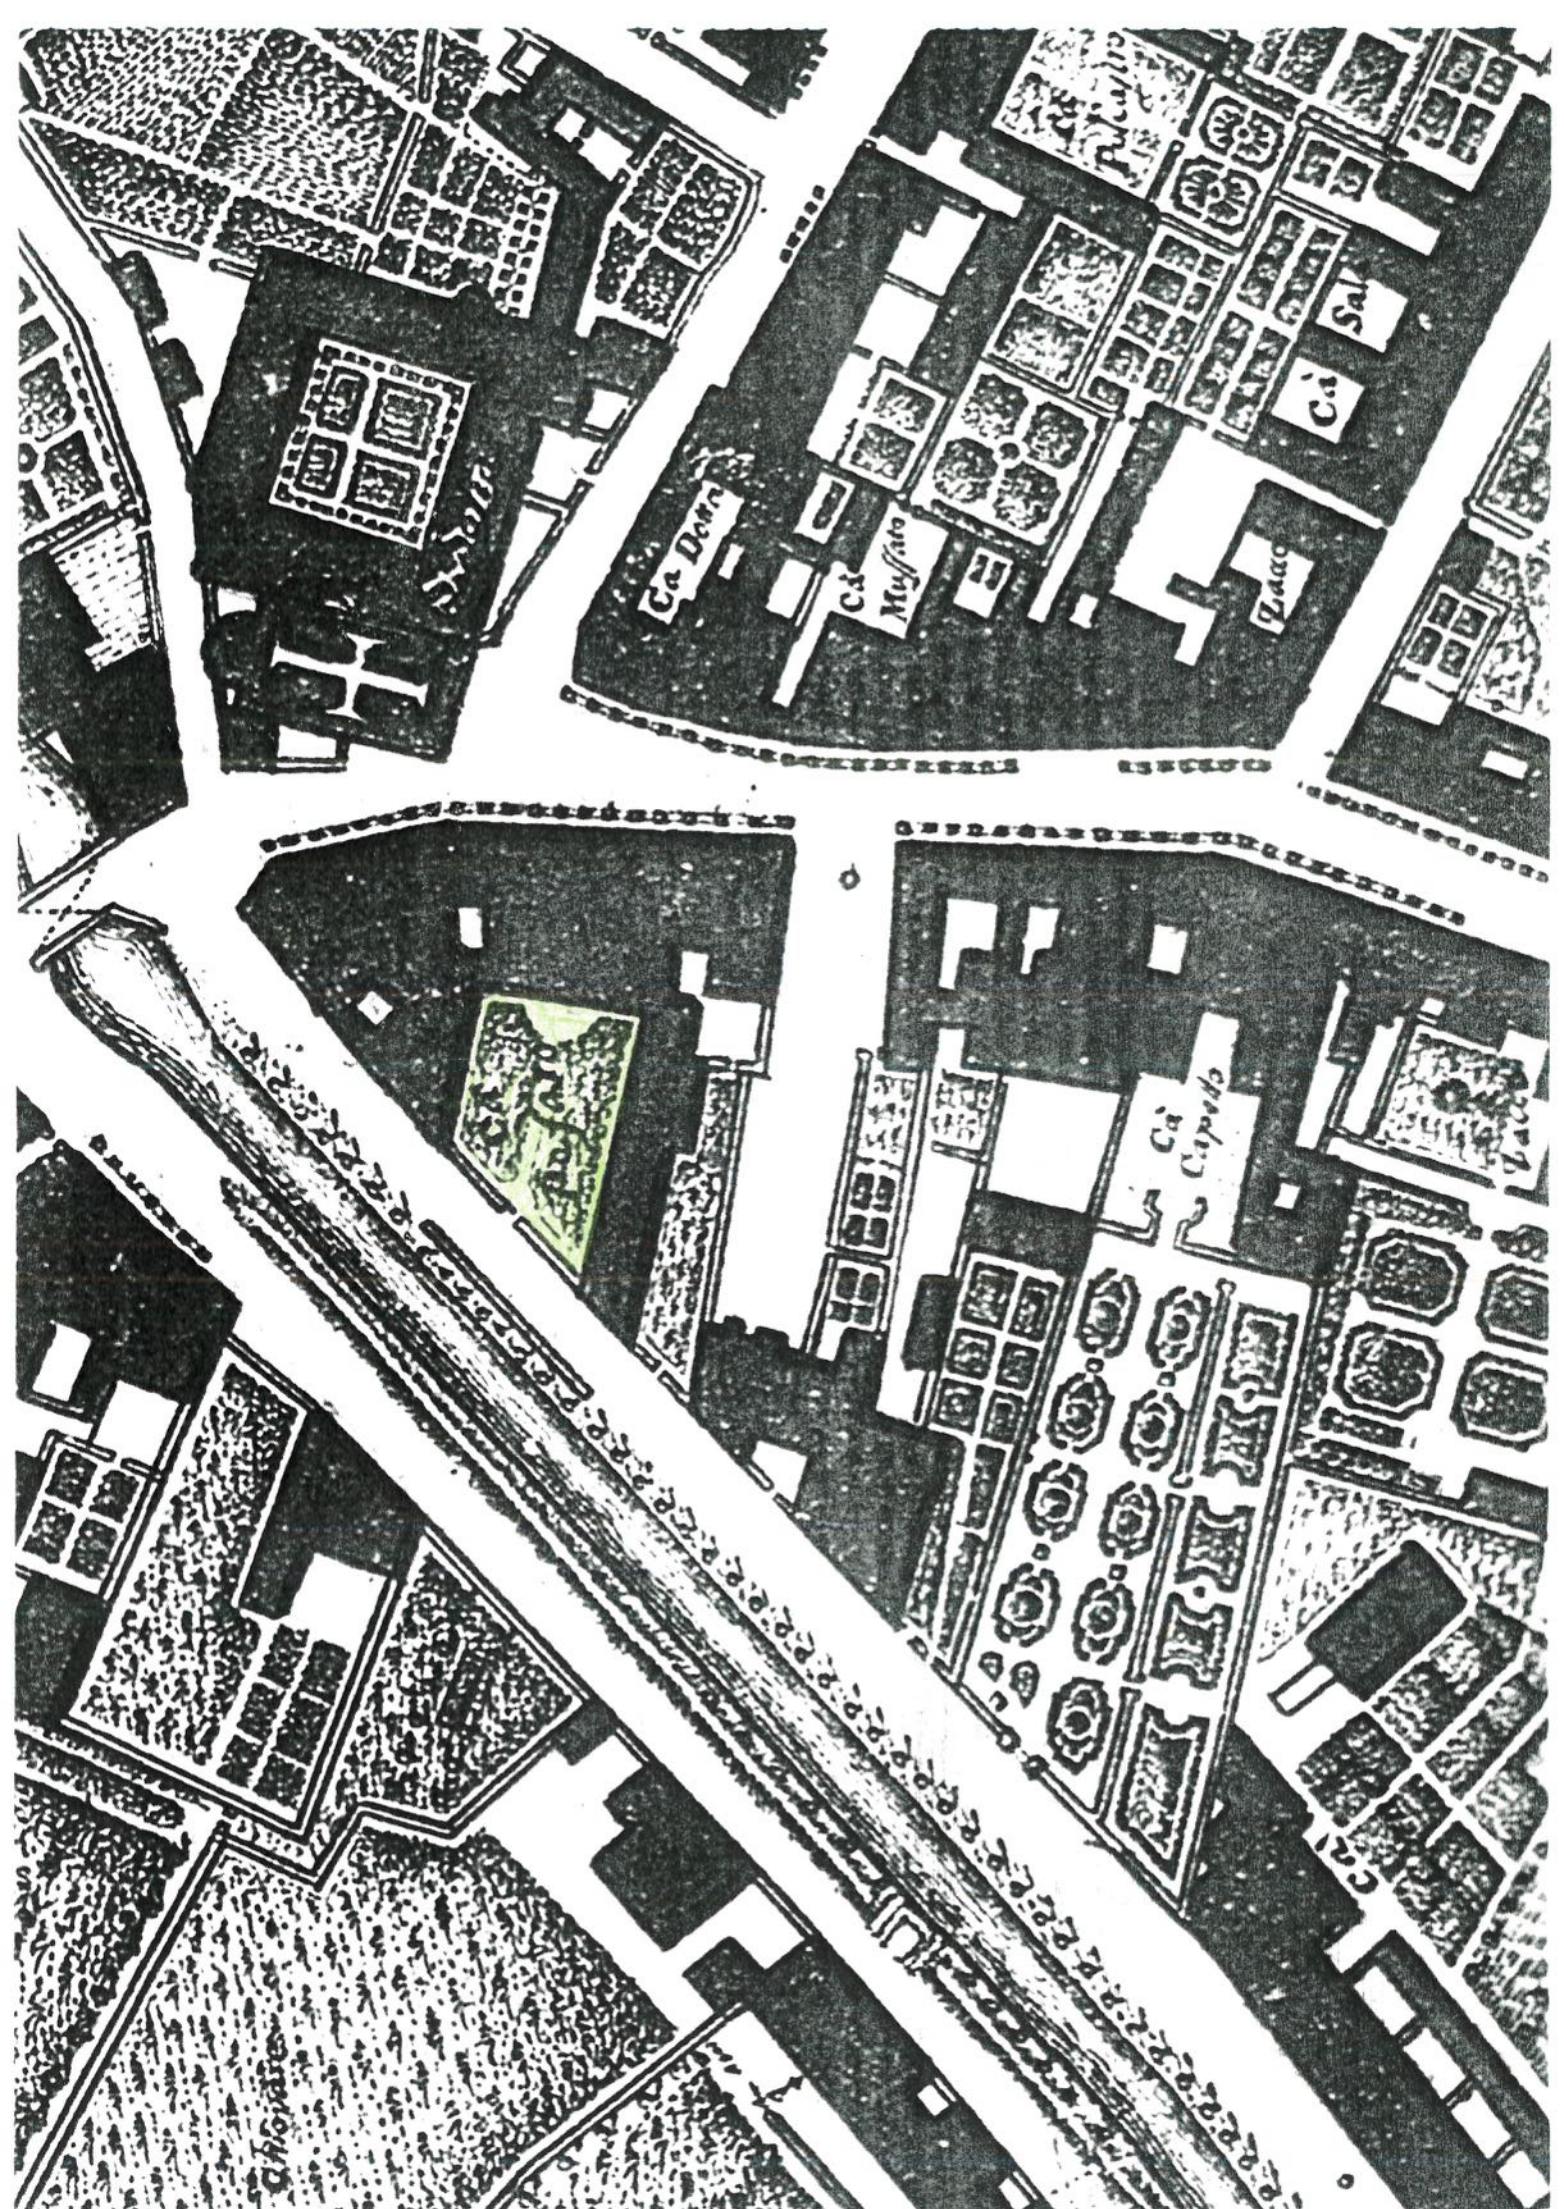

HOTEL

Ca. Dora

Ca. Muffaro

Ca. Sar

Tracco

Ca. Capello

CHIORE





GIARDINO DI PALAZZO PRIULI, PISANI CORNARO, ora PROPRIETA' PIZZO, VIA ALTINATE 141, VIA MORGAGNII.

All.5 - Fotocopia Sezione VII della Mappa catastale della città di Padova divisa in venti sezioni, di G.Tanzi, 1820