

## GIARDINO PROPRIETA' RANDI, VIA BELLUDI 54 SCHEDE PG

### RE - NOTIZIE STORICHE

Le planimetrie storiche considerate non fanno pensare ad un impianto storico di giardino in quest'area per il periodo anteriore alla seconda metà dell'Ottocento: nella mappa del Valle, infatti, l'area è rappresentata come uno spazio scoperto privo di alcun impianto vegetale e nemmeno il Catasto Napoleonico lo raffigura in modo più articolato. Il "Sommarione" relativo alla planimetria catastale del 1810 riporta per questo giardino, corrispondente al mappale 166 della sezione XVI, l'indicazione di *orto in Contrada Businello di 18 cent., di proprietà Mintori Antonio*.

La planimetria del 1878 raffigura, invece, un giardino dall'impianto *paesaggistico*, ovvero basato su linee sinuose piuttosto che su schemi geometrici. La stessa rappresentazione viene data per tutti i giardini dell'isolato e si riferisce particolarmente alle loro porzioni situate verso il canale di Santa Chiara. Per tutti i giardini, comunque è raffigurato un muro che separa le aree verdi dalla riva e che si spiega facilmente con il dislivello esistente tra il canale e la quota dell'isolato.

La storia del giardino è conosciuta con certezza a partire dal 1886, anno in cui casa e giardino vennero acquistati da Antonietta Drigo, poi sposatasi con il dott. Alessandro Randi, medico capo del Comune di Padova. Il giardino venne in quell'occasione solo parzialmente rinnovato da Antonietta, nonna dell'attuale proprietario, mantenendo la forma che presenta tuttora e anche alcuni elementi vegetali sopravvissuti da allora fino a oggi. L'ipotesi più probabile è quindi che i Randi abbiano trovato un giardino dall'impianto molto recente (come conferma l'analisi delle mappe storiche) che non necessitava di particolari riadattamenti o restauri.

Le modifiche che hanno poi interessato il giardino sono state solo piccole migliorie eseguite periodicamente dai proprietari. Nel 1928, con l'apertura di via Belludi, l'area del giardino si trovò accresciuta di circa 3 mt sul lato ovest e per questo motivo venne parzialmente rifatto il disegno delle aiuole, al fine di mantenerne le proporzioni: questo è l'unico intervento rilevante sulla parte architettonica del giardino che, per il resto, ha mantenuto inalterati tutti gli elementi decorativi che lo ornano. Altre piccole modifiche hanno riguardato la vegetazione: pochi anni fa è stata realizzata la siepe di *Cupressus arizonica* sul lato ovest, piantata allo scopo di chiudere la vista sul giardino al grande edificio confinante mentre risale a 15 anni fa la piantagione delle *Paeonia* sp. nell'aiuola centrale del *parterre*.

### FV - FISIONOMIA DELL'AREA VERDE

Il giardino presenta il tipico impianto riconducibile a quello dei giardini storici veneziani sull'acqua con la successione androne del palazzo - corte - giardino - canale. Corte e giardino sono qui separati da un muretto con cancello ma collegati lateralmente per l'interruzione del muro. Nella corte spiccano le presenze di un grande *Diospyros kaki* e di un discreto numero di palme (*Trachycarpus fortunei*) in piena terra e *Phoenix* sp. in vaso, oltre a quelle di una siepe di *Cupressus arizonica* che separa dall'orto confinante e di un gran numero di piante in vaso.

Il giardino vero e proprio è costituito da uno spiazzo in ghiaia con un *parterre* a basse siepi di *Buxus sempervirens* var. *pumila*, dal disegno simmetrico, nei cui scomparti trovano posto rose, *Paeonia* sp., *Viola tricolor* e altre fioriture. La parte più interessante del giardino è quella di affaccio sul canale per la presenza di vari elementi:

- una terrazza sull'acqua, circondata dalla esuberante vegetazione di un gelsomino (*Jasminum officinale*) arrampicato su un gazebo di ferro battuto, una palma (*Trachycarpus fortunei*) e allori (*Laurus nobilis*);

- la "porta sull'acqua", sopra la quale è stata ricavata un'altra piccola terrazza alla quale si accede da una stretta scalinata in pietra: questa piccola terrazza costituisce un vero e proprio bevedere con tavolino e sedute in pietra. Un'altra struttura in ferro ricoperta di *Lonicera japonica* e vilucchio bianco (*Convolvulus sepium*) ombreggia l'angolo suggestivo nel quale si trova anche un grande nespolo giapponese (*Eriobotrya japonica*). Altre piante significative del giardino: *Chimonanthus*

*praecox* (questa pianta era già presente nel 1886), *Wistaria sinensis*, *Lagerstroemia indica*, rose rampicanti di grandi dimensioni che si arrampicano sul cancello tra corte e giardino.

**DE - ELEMENTI DECORATIVI** (vedi planimetria di riferimeto)

- A- Muretto alto circa 1 m. sormontato da pilastrini e ringhiera in ferro battuto: separa la corte dal giardino. Al centro cancello in ferro battuto sormontato da archi in ferro.
- B- Serre dalla copertura smontabile costituite da vasche in cemento larghe circa 1,5 m.
- C- Muro alto circa 1,30 m. lungo l'affaccio sul canale; in asse con il cancello è collocato un gazebo (I) in ferro battuto dalla forma a pagoda (perimetro m.2 x m.4) che termina in corrispondenza di una terrazza belvedere (L) larga 2 m.
- D- Vasca in pietra di forma ovale usata come fioriera per piante acidofile.
- E- Porta sull'acqua: l'accesso al canale è possibile tramite una scaletta chiusa da un cancello. Sopra questo accesso una terrazzina belvedere (M) cui si accede mediante una stretta scaletta coperta da archi in ferro. Sopra la terrazzina un gazebo (N) in ferro battuto dalla struttura simile a I, ma di dimensioni minori.
- F- Muro di cemento che separa dalla proprietà confinante.
- G- Corte pavimentata in lastre di pietra con corsie a grossi ciottoli in pietra.
- H- Aiuola in ghiaia bordata da cordolo in pietra.

**DO - FONTI E DOCUMENTI DI RIFERIMENTO**

**FNT-FONTI ARCHIVISTICHE**

- 1- Planimetria storica / Padova Biblioteca Civica / G. Valle, Pianta di Padova, 1784, Tavola 5;
- 2- Planimetria catastale storica / Padova Archivio di Stato / Catasto Napoleonico, 1810-1811, Sezione XVI, mappale 166 (orto di proprietà Mintori Antonio);
- 3- Planimetria storica / Venezia Archivio di Stato / G. Tomer, Mappa catastale della città di Padova divisa in venti sezioni, 1820, (disegni a mano su carta con colorazioni ad acquerello, mm. 745 x 530), Sezione XVI;
- 4- Planimetria storica / Padova Biblioteca Civica / Pianta della città di Padova pubblicata a cura del Municipio, 1878;

**GIARDINO PROPRIETA' RANDI, VIA BELLUDI 54**  
**PLANIMETRIA CON SIMBOLOGIA BOTANICA E LOCALIZZAZIONE ELEMENTI DI**  
**ARREDO**  
**SCALA 1: 500**

**LEGENDA:**

NOME SCIENTIFICO	NOME COMUNE	PORTAMENTO
1- <i>Paeonia lutea</i> Franch.	Peonia	Abs.
2- <i>Rosa</i> sp.		Abs.
3- <i>Buxus sempervirens</i> L.	Bosso	Abs.
4- <i>Chimonanthus praecox</i> (L.) Link	Calicanto d'inverno	Abs.
5- <i>Osmanthus fragrans</i> Lour.	Osmanto	Abs.
6- <i>Cupressus arizonica</i> Greene not Hort.	Cipresso dell'Arizona	Arb.
7- <i>Hedera helix</i> L.	Edera	Rap.
8- <i>Lonicera japonica</i> Thunb.	Caprifoglio	Rap.
9- <i>Eriobotrya japonica</i> (Thunb.) Lindl.	Nespolo del Giappone	Arb.
10- <i>Trachycarpus fortunei</i> Hook.	Palma	Arb.
11- <i>Laurus nobilis</i> L.	Alloro	Abs.
12- <i>Lagerstroemia indica</i> L.	Lagestremia	Abs.
13- <i>Wisteria sinensis</i> (Sims) Sweet	Glicine	Rap.
14- <i>Diospyros kaki</i> L.	Caco	Arb.

- A- **Muretto** alto circa 1 mt sormontato da pilastri e ringhiera in ferro battuto: separa la corte dal giardino ed è interrotto al centro dalla presenza di un **cancello** in ferro battuto sormontato da archi in ferro.
- B- **Serre** a vasca in cemento dalla copertura smontabile larghe circa 1,5 mt.
- C- **Muro** in mattone alto circa 1.30 mt lungo l'affaccio sul canale; in asse con il cancello e l'entrata del palazzo, il muro è interrotto da una ringhiera in ferro posta su una piccola **terrazzina belvedere** affacciata sul canale, prima della quale è collocato un **gazebo** in ferro battuto dalla forma a pagoda (base 2 m x 4 m).
- D- **Vasca** in pietra di forma ovale usata come fioriera per piante acidofile.
- E- **Porta sull'acqua**: l'accesso al canale è possibile tramite una scaletta chiusa da un cancello. Sopra questo accesso una piccola **terrazza belvedere** in cemento cui si accede tramite una scaletta coperta da archi in ferro. Sopra la terrazza un **gazebo** in ferro battuto, dalla struttura analoga al precedente ma di dimensioni minori.
- F- **Muro** in cemento che separa dalla proprietà confinante.
- G- **Corte** pavimentata con lastre di pietra con corsie a grossi ciottoli.
- H- **Aiuola** in ghiaia bordata da cordolo in pietra.

**GIARDINO PROPRIETA' RANDI, VIA BELLUDI 54**

**SCHEDE PG**

**ELENCO DEGLI ALLEGATI**

1. Stralcio foglio catastale;
2. Planimetria con simbologia botanica e localizzazione elementi di arredo- Scala 1: 500;
3. Fotocopia Pianta di Padova, di G. Valle, 1784 (stralcio della zona del giardino);
4. Fotocopia Sezione XVI del Catasto Napoleonico, 1810-1811;
5. Fotocopia Sezione XVI della Mappa catastale della città di Padova divisa in venti sezioni, di G. Temei, 1820; TANZI
6. Fotocopia Pianta della città di Padova pubblicata a cura del Municipio, 1878, (stralcio della zona del giardino);
7. Fotocopia Fotopiano: Padova forma urbis, 1989

**DIAPOSITIVE**

- 1- La corte e l'accesso al giardino 1464560
- 2- Il giardino visto dal belvedere. Sono visibili le serre dalla copertura smontabile 1464561
- 3- Il giardino dal fondo, guardando verso la casa. E' visibile il gazebo. 1464562
- 4- L'affaccio sul canale di Santa Chiara 1464563

## SCHEDE PG GIARDINI STORICI DI PADOVA


### CA - CARATTERI AMBIENTALI

La voce è stata compilata sulla base della pubblicazione:

Sistema Statistico Nazionale, Istituto Nazionale di Statistica, *Statistiche metereologiche*,  
Anni 1984-1991, Annuario n. 25, ed. 1994

La stazione climatica più vicina e assimilabile all'area in oggetto è VICENZA

<b>CLSM - RIFERIMENTO STAGIONALE E/O MENSILE</b>	<b>CLMF T. MINIMA (°C)</b>	<b>CLMC T. MASSIMA (°C)</b>	<b>CLMP (mm) PRECIPITAZIONI</b>
1984-1991, Gennaio	-9,25	+11,8	79,27
1984-1991, Febbraio	-7,12	+15,2	79,18
1984-1991, Marzo	-2,01	+20,32	84,56
1984-1991, Aprile	+1,47	+22,81	109,57
1984-1992, Maggio	+6,13	+28,37	118,03
1984-1991, Giugno	+9,57	+31,25	118,5
1984-1991, Luglio	+12,75	+33,8	79,72
1984-1991, Agosto	+10,97	+33,27	14,82
1984-1991, Settembre	+8,28	+29,31	52,85
1984-1991, Ottobre	+2,32	+24,96	97,68
1984-1991, Novembre	-3,07	+17,48	82,53
1984-1991, Dicembre	-6,15	+13,78	72,62

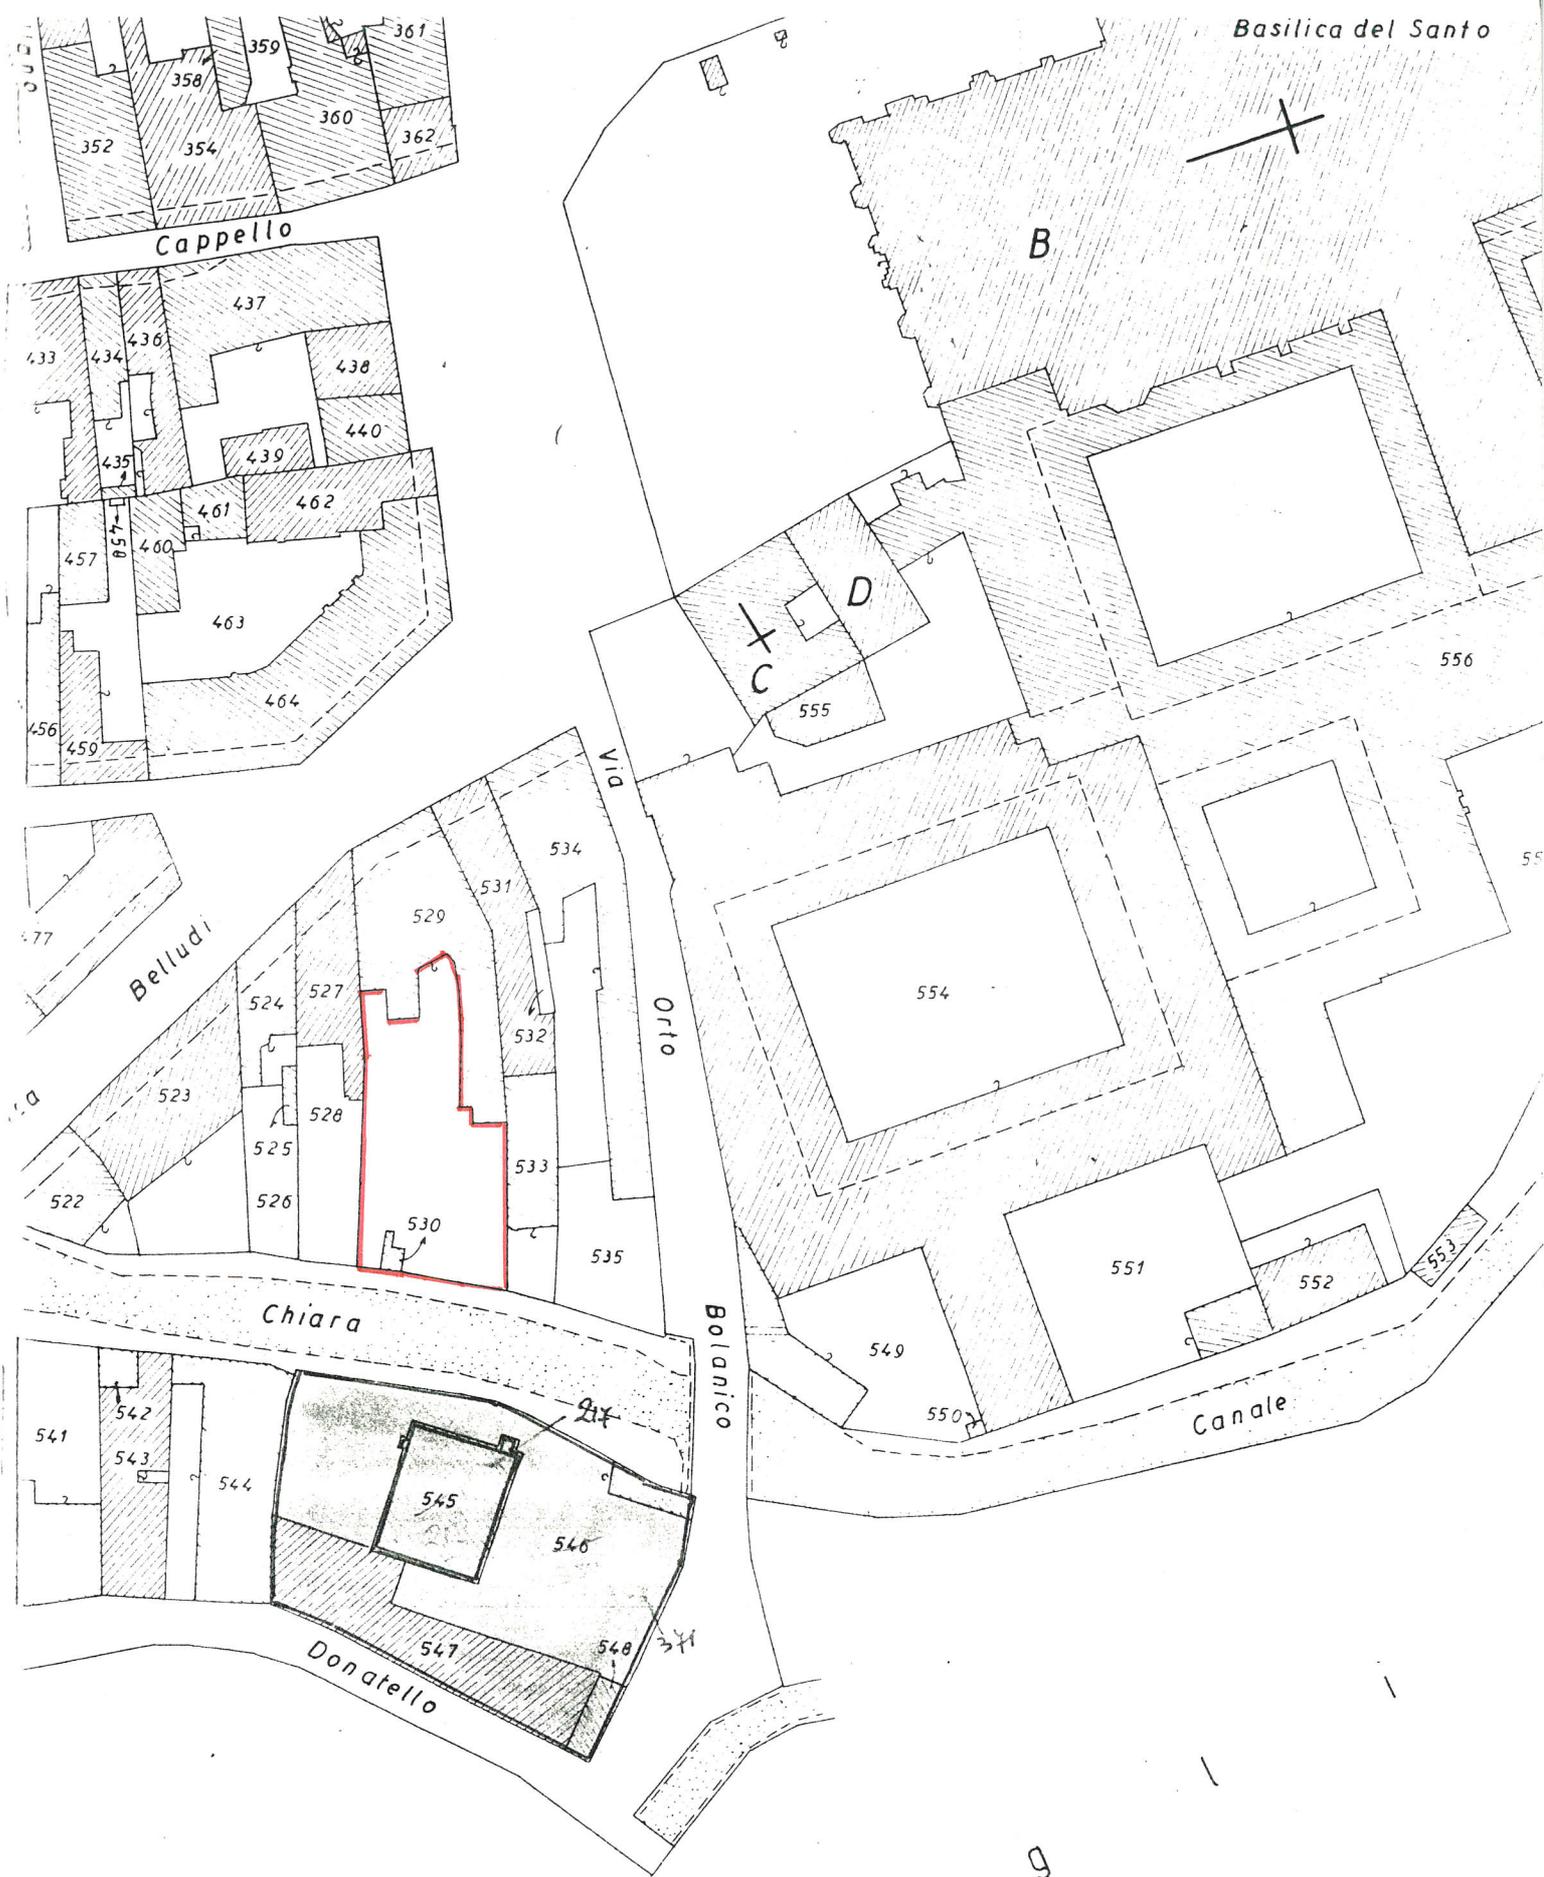

GIARDINO PROPRIETA' RANDI, VIA BELLUDI 54  
 All. 1 - Mappa catastale 1: 1000