




PADOVA
di
CIVITA
XIX.

Comune

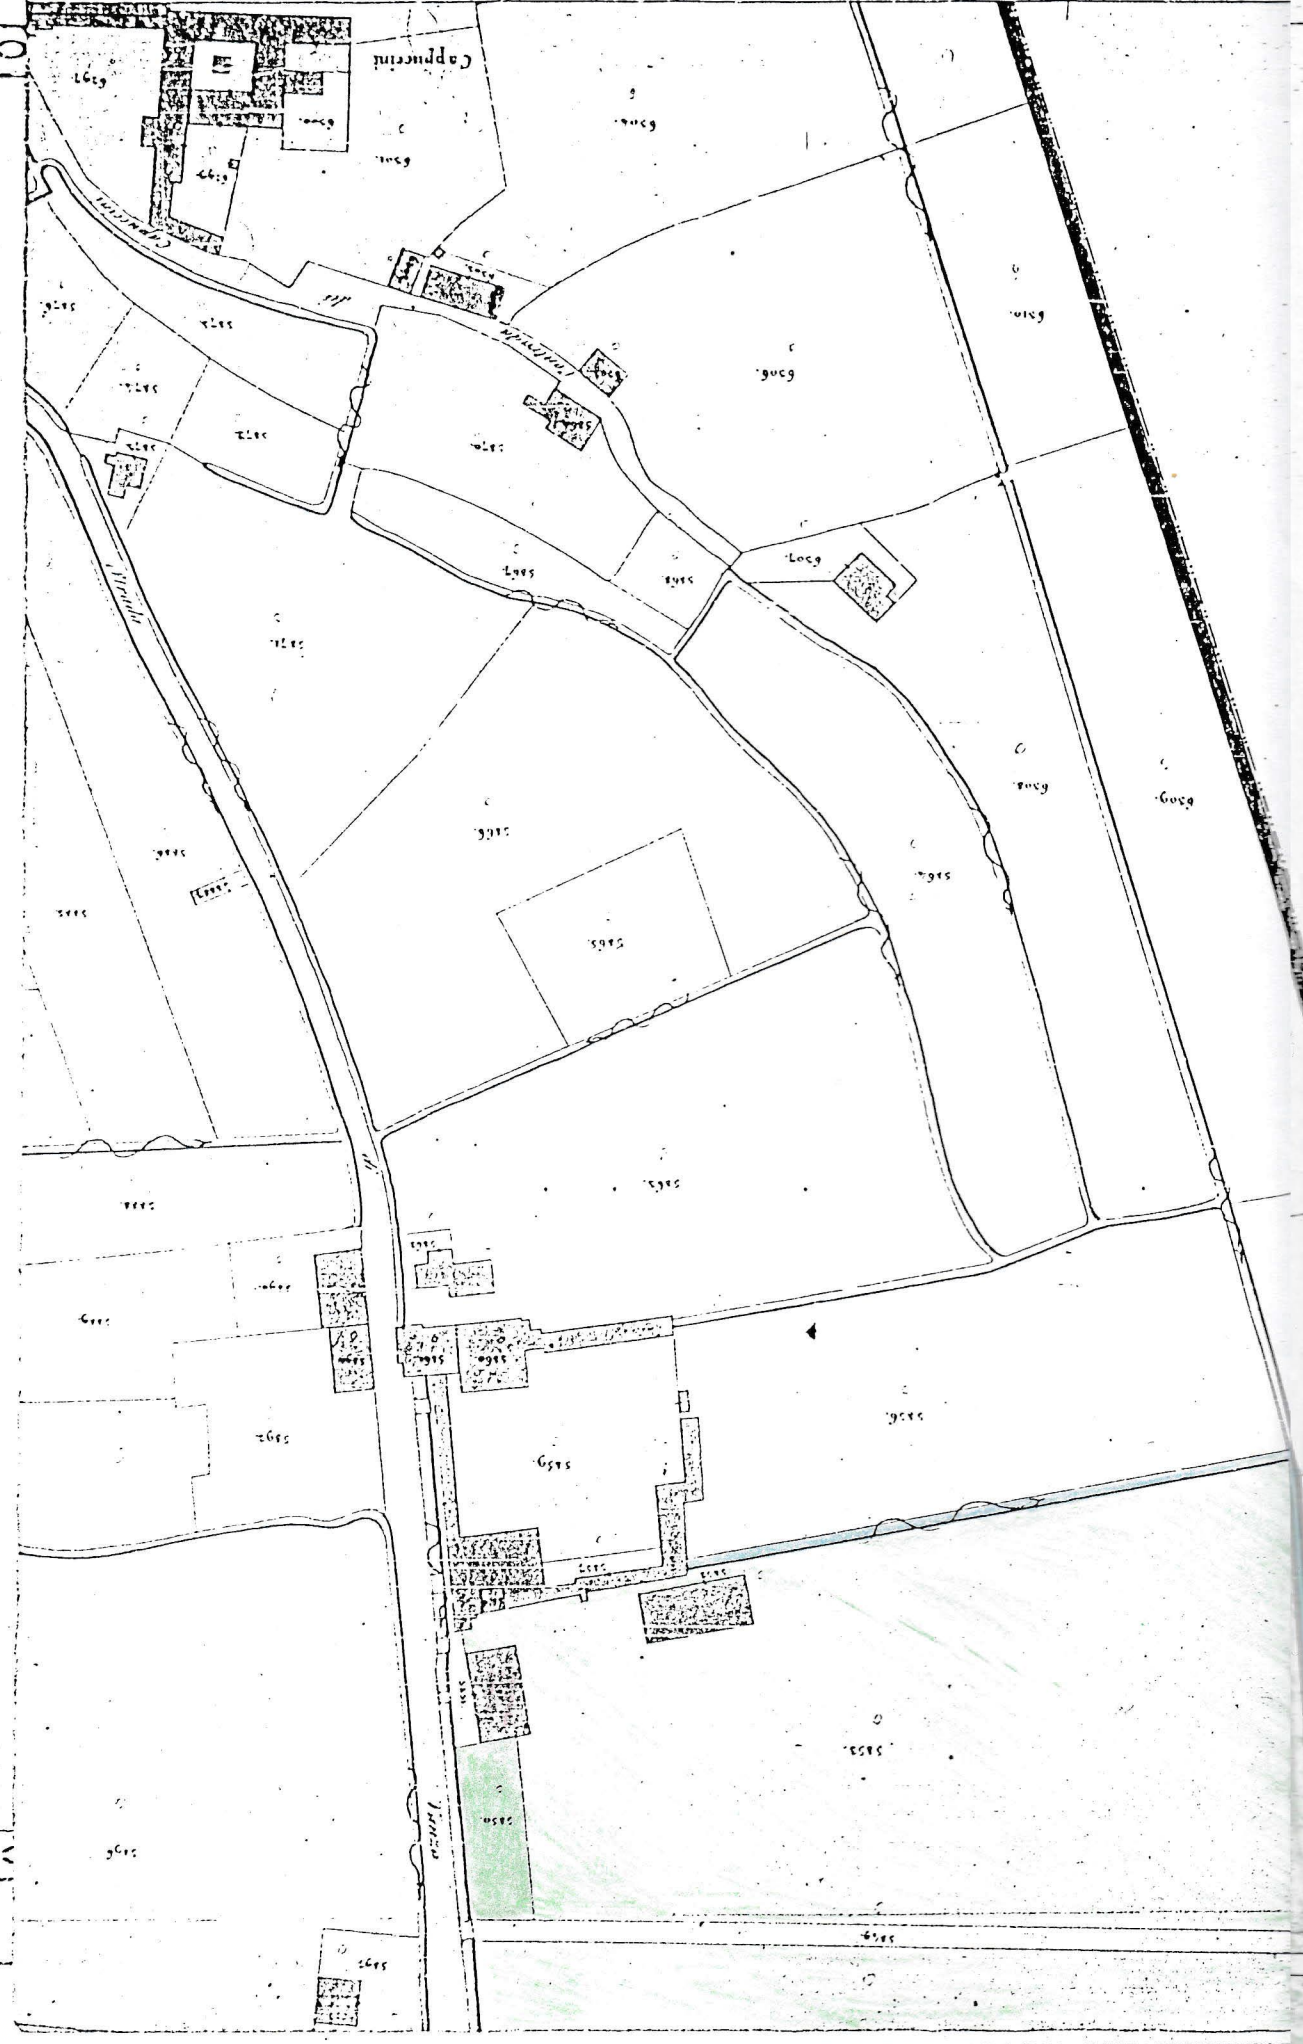

GIARDINO PIAZZA, ora proprietà SGARAVATTI, VIA P. PAOLI, 14
All. 9 - Fotocopia Sezione XIX della Mappa Catasto Austriaco, 1828 - 1845

B2

B2

A2

A1