



00140018

Ministero per i Beni Culturali e Ambientali

UFFICIO CENTRALE PER I BENI ARCHITETTONICI ARCHEOLOGICI
ARTISTICI E STORICI

ODERZO (TV)
Palazzo Padovan

Estratto di mappa catastale
Foglio n. 23 - mapp. 16 (parte)

Legge 1089/39 art. 1 

IL SOPRINTENDENTE
Arch. Guglielmo Monti




G. Monti

VISTO
PER COPIA CONFORME ALL'ORIGINALE



Per IL SOPRINTENDENTE
Arch. Guglielmo Monti
IL DIRETTORE ARCHITETTO
Giuseppe Gallo

Gallo

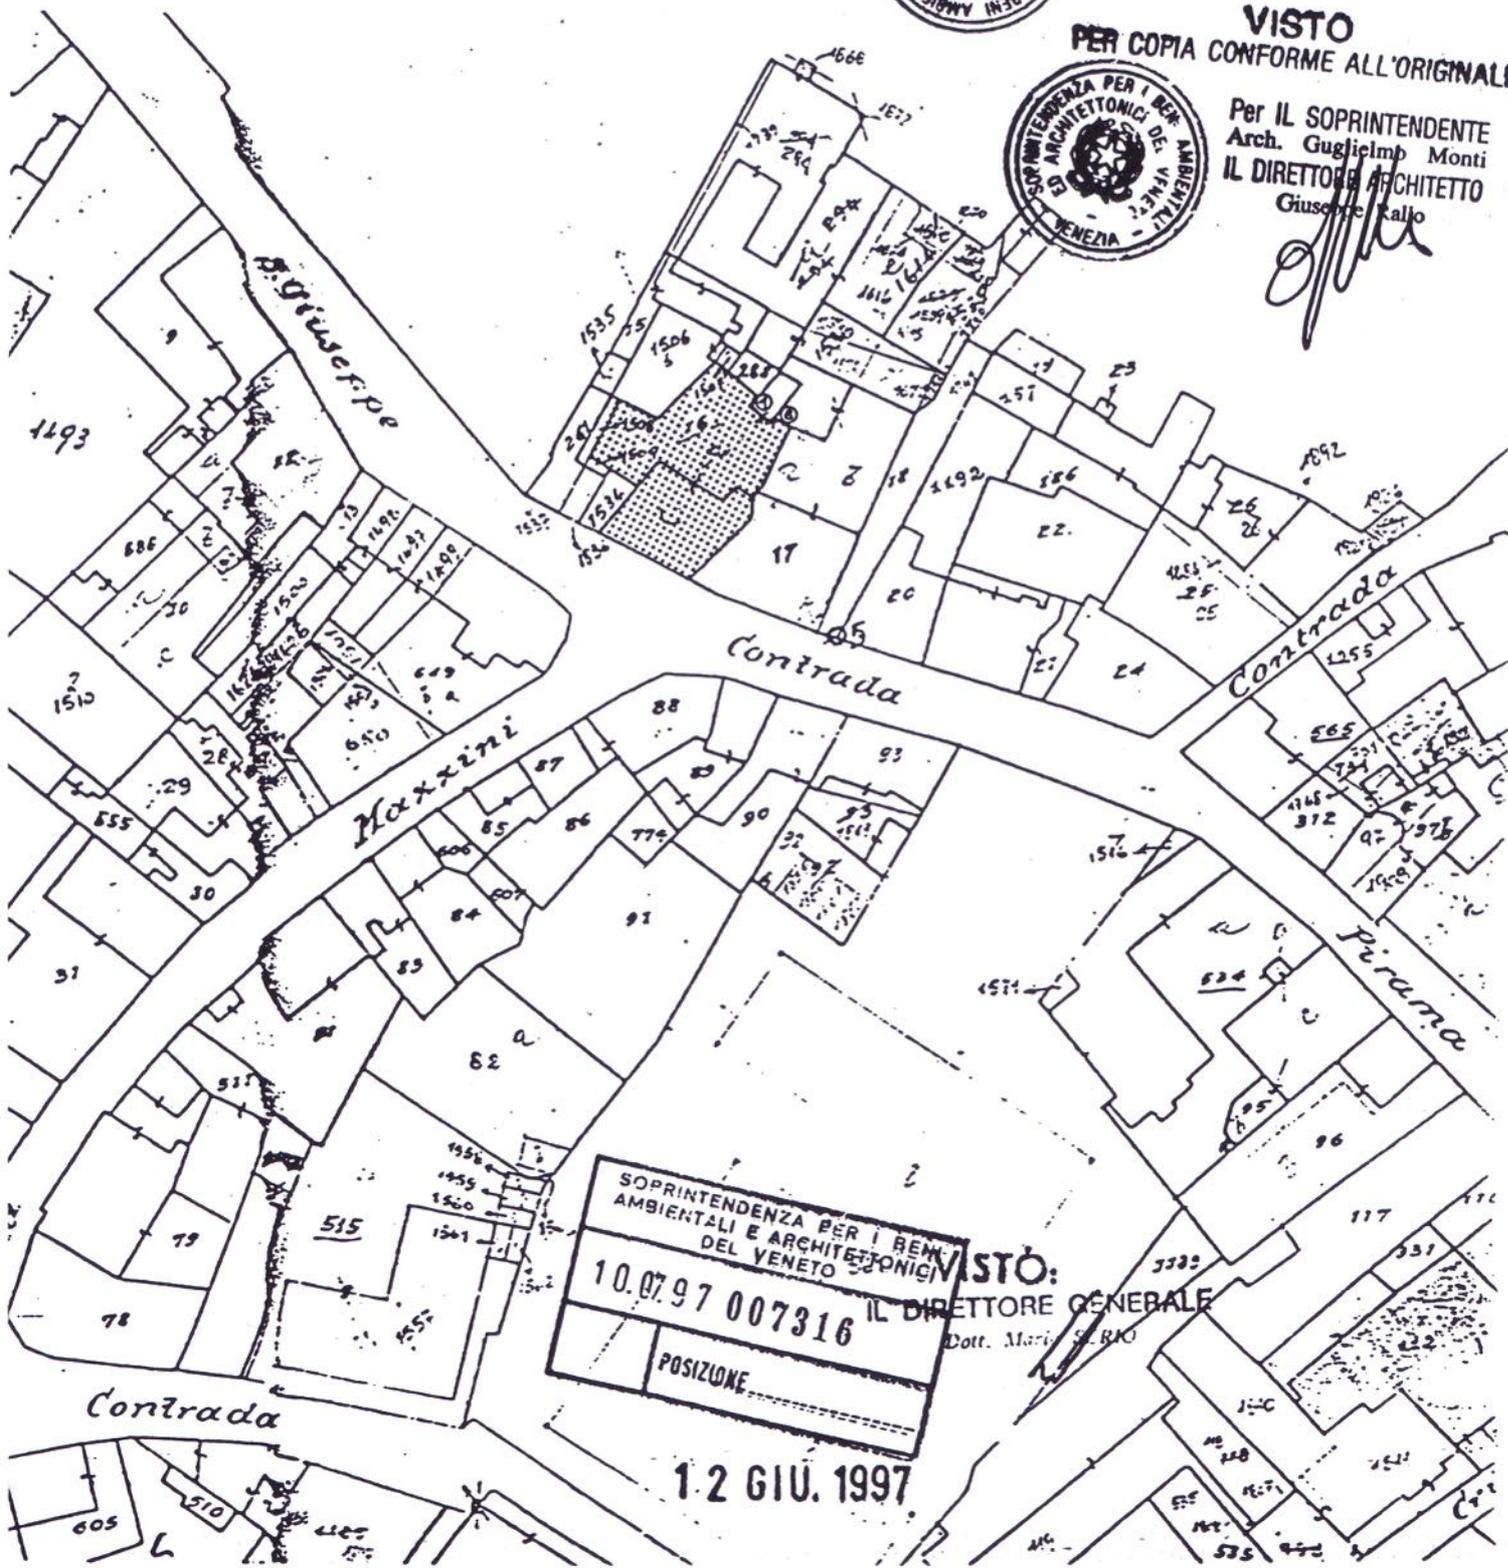

SOPRINTENDENZA PER I BENI
AMBIENTALI E ARCHITETTONICI
DEL VENETO
10.07.97 007316
IL DIRETTORE GENERALE
Dott. Maria S. RAO
POSIZIONE

1.2 GIU. 1997

STUDIO TECNICO
Geom. GINO MARCHETTI
P.za del Popolo, 1 - Tel. 72341
ODERZO (Treviso)

COMUNE DI ODERZO
TREVISO

SOPRINTENDENZA PER I BENI AMBIENTALI
ED ARCHITETTONICI DEL VENETO - VENEZIA
NOTA 388 DEL 5 LUG 1978

Ai sensi dell'art. 18
della legge 1.6.1939 n. 1089
VISTO: Il Soprintendente
(Arch. Gabrielli Pross)



DITTA PADOVAN Rino


PROGETTO
di restauro conservativo del
fabbricato in Via Roma al
civ. N. 62

Piante, prospetti, sezioni 1:100

ESTRATTO GEN. DI MAPPA
Scala 1:1000

COMUNE DI ODERZO - DI XI

SOPRINTENDENZA PER I BENI AMBIENTALI ED ARCHITETTONICI DEL VENETO
Ricevuta il 8 FEB. 1978
N. 388 posiz.

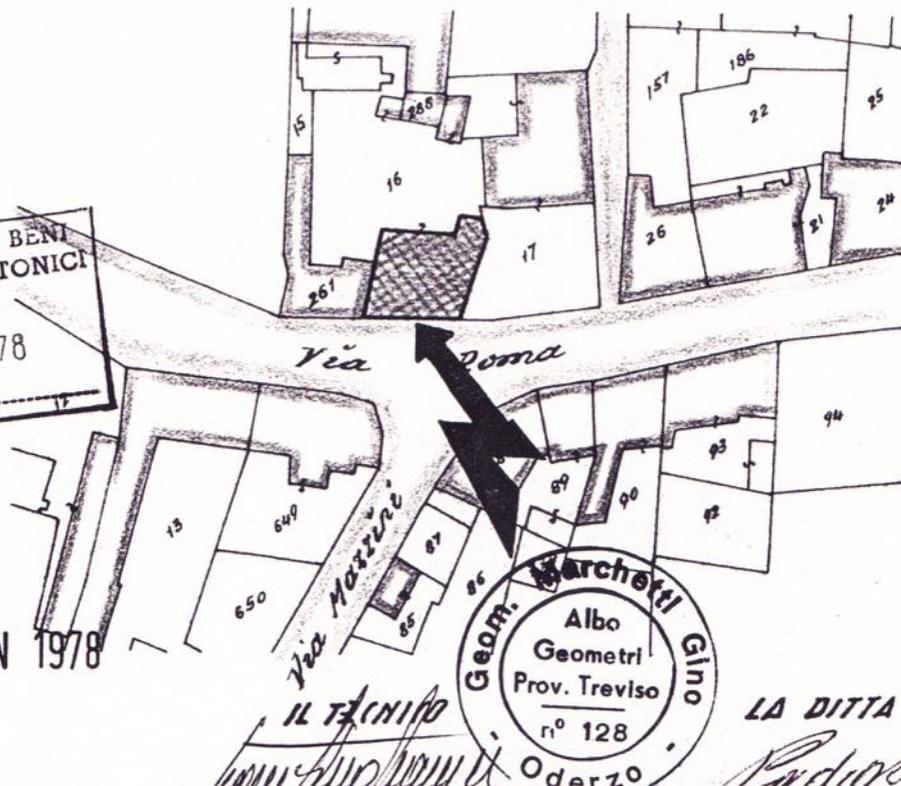

ODERZO

7 GEN 1978



LA DITTA

N. CATALOGO GENERALE

N. CATALOGO INTERNAZIONALE



MINISTERO PER I BENI CULTURALI E AMBIENTALI
DIREZ. GEN. DELLE ANTICHITA' E BELLE ARTI

REGIONE

N.

05/00140018

ITA:

SOPRINTENDENZA BENI AMBIENTALI ED ARCHITETTONICI
DEL VENETO ORIENTALE.

VENETO S75

ALLEGATO N.

SBAAVENETO

53008

(5605238) Roma, 1975 - Ist. Poligr. Stato - S. (c. 400.000)



ALLEGATO N.

MINISTERO PER I BENI CULTURALI E AMBIENTALI
DIREZIONE GENERALE DELLE ANTICHITA' E BELLE ARTI

SOPRINTENDENZA BENI AMBIENTALI ED ARCHITETTONICI
DEL VENETO ORIENTALE



MINISTERO DELLE FINANZE
DIPARTIMENTO DEL TERRITORIO
NOTA DI TRASCRIZIONE

UFFICIO DEL TERRITORIO DI
SERVIZIO DI PUBBLICITA' IMMOBILIARE
CIRCOSCRIZIONE DI
CONSERVATORIA DEI RR. II. DI ...**TREVISO**.....

RISERVATO ALL'UFFICIO

POSTA

DATA DELLA RICHIESTA GG. MM. AA. 27 SET. 1997	N. PRESENTAZIONE NELLA GIORNATA 48	N. REGISTRO GENERALE 28643	N. REGISTRO PARTICOLARE 2059
--	--	--------------------------------------	--

QUADRO A

DATI RELATIVI AL TITOLO

DESCRIZIONE
ATTO PUBBLICO AMMINISTRATIVO

DATA	GG. MM. AA. 24. 06. 97.	NUMERO DEL REPERTORIO	A 17251
PUBBLICO UFFICIALE O AUTORITA' EMITTENTE	CATEGORIA COGNOME E NOME (O DENOMINAZIONE) SOPRINTENDENZA BENI CULTURALI E AMBIENTALI ARCHITETTONICI V.O.	SEDE	PROVINCIA Codice Fiscale P. ZZA S. MARCO N. 63 VENEZIA VE 8001030276

DATI RELATIVI ALLA CONVENZIONE


ATTO DI CUI SI CHIEDE LA TRASCRIZIONE	SPECIE ATTO AMMINISTRATIVO	
	DESCRIZIONE COSTITUZIONE VINCOLI LEGALI EX L. 01.06.1939 N. 1089	CODICE 404
	SOGGETTO A VOLTURA CATASTALE <input type="checkbox"/> DIFFERITA <input type="checkbox"/> DAL GG. MM. AA.	
	Foglio Informativo Finalizzato all'esecuzione della voltura automatica	
CONTRO	PRESENZA DI CONDIZIONE <input type="checkbox"/>	PRESENZA DI TERMINI DI EFFICACIA DELL'ATTO <input type="checkbox"/>
DATI PER ATTI MORTIS CAUSA	DATA DI MORTE GG. MM. AA.	SUCCESSIONE TESTAMENTARIA <input type="checkbox"/> RINUNZIA O MORTE DI UN CHIAMATO <input type="checkbox"/>

ALTRI DATI

FORMALITA' DI RIFERIMENTO	DATA GG. MM. AA.	NUMERO DI REGISTRO PARTICOLARE
PARTI LIBERE RELATIVE A:	QUADRO A <input type="checkbox"/>	QUADRO B <input type="checkbox"/> QUADRO C <input type="checkbox"/>
RICHIEDENTE (se diverso da pubblico ufficiale o autorità emittente)	COGNOME E NOME (O DENOMINAZIONE)	
	INDIRIZZO	

RISERVATO ALL'UFFICIO

PAGINE		IMPOSTA IPOTECARIA L.		ESEGUITA LA FORMALITA': ESATTE LIRE <u><i>esente</i></u>
UNITA' NEGOZIALI		SOPRATTASSA L.		
SOGGETTI A FAVORE		PENA PECUNIARIA L.		
SOGGETTI CONTRO		BOLLO L.		
ISCR. CAMPIONE CERTO ART. N.		TASSA IPOTECARIA L.		
PREN. A DEBITO ART. N.		TOTALE GENERALE L.	<u><i>esente</i></u>	IL CONSERVATORE IL CONSERVATORE REGG. (Dr. <i>N. Jaccarotto</i>)

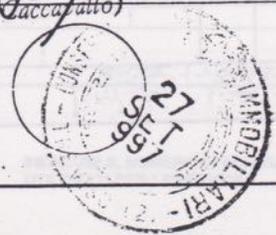

50

pier a. appoloni
cesare pillon,
architetti

