


Chiesa Madonna delle Grazie

PROVINCIA DI TERAMO
Comune di Isola del Gran Sasso

Foglio N° 20 Particella D
Scala 1:2000

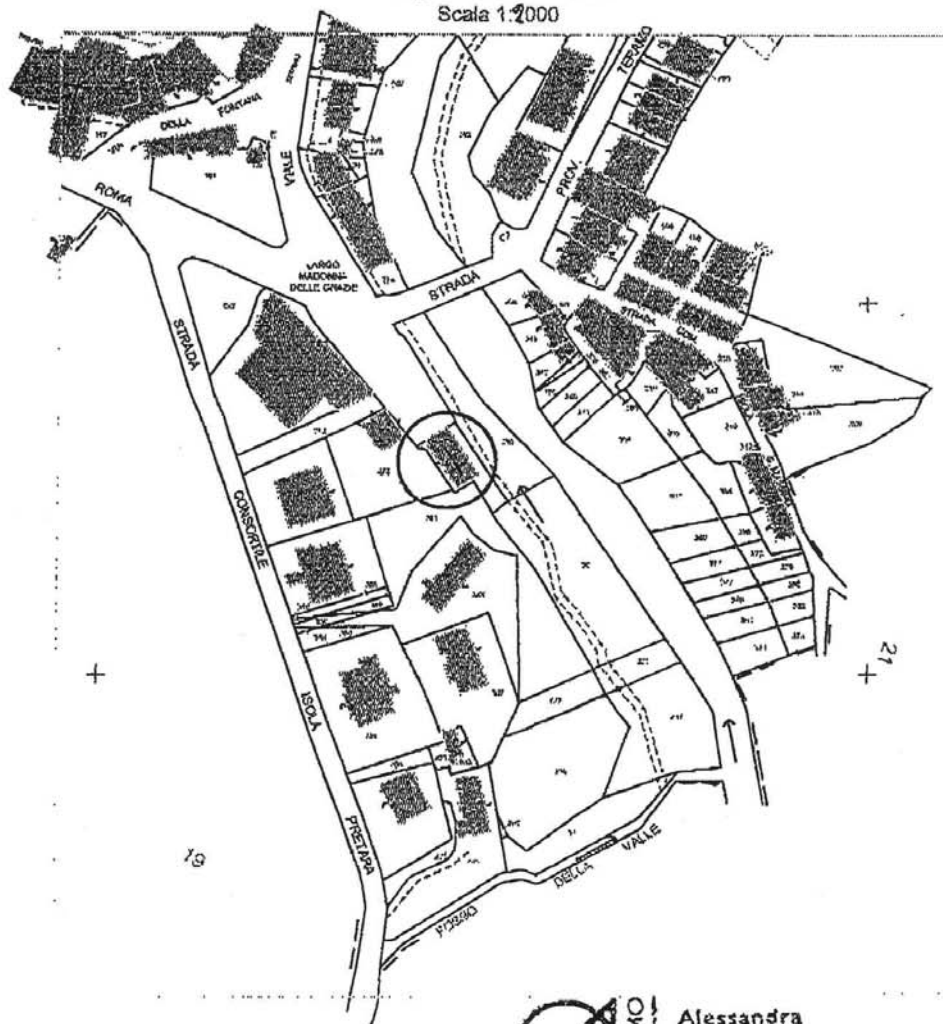

ORDINE DEGLI INGEGNERI - TERAMO

79/2026 dott. MARCO

Ordine degli
Architetti
Pianificatori
Paesaggisti
e Conservatori
PROVINCIA DI TERAMO

Alessandra
SURIANI

N. 168

Sez. A/R
Architetto

IL DIRETTORE REGIONALE
(Arch. Roberto Di Paola)