

A

N. CATALOGO GENERALE

N. CATALOGO INTERNAZIONALE

MINISTERO PER I BENI CULTURALI E AMBIENTALI
DIREZ. GEN. DELLE ANTICHITA' E BELLE ARTI

REGIONE

N.

CODICI

08/00161876

ITA:

SOPRINTENDENZA PER I BENI AMBIENTALI ED
ARCHITETTONICI RAVENNA

42

EMILIA - ROMAGNA

402

PROVINCIA E COMUNE: FO - CESENA

LUOGO: piazza Bufalini

OGGETTO: palazzo Vincenzo Monti

CATASTO: F. 126, mapp. I93 (parte)

CRONOLOGIA: XIX sec., (1860)

AUTORE: DAVIDE ANGELI, XIX sec.

DEST. ORIGINARIA: liceo classico

USO ATTUALE: liceo classico

PROPRIETA': ENTE: comune di CESENA

VINCOLI LEGGI DI TUTELA: L. 1089/1939, art. 4
P.R.G. E ALTRI:

TIPOLOGIA EDILIZIA - CARATTERI COSTRUTTIVI

PIANTA: rettangolare

COPERTURE: 2 falde, coppi ORDITURA LIGNEA; MANTO IN COPPI.
TETTO A

VOLTE o SOLAI:

SCALE: 1 scalone princip. a 2 rampe, n. 2 rampe dal I° piano al 2°
in pietra serena (Monte Codruzzo)

TECNICHE MURARIE: muratura in mattoni, intonacata

PAVIMENTI: piastrelle in graniglia colorate, gres

DECORAZIONI ESTERNE: medaglioni di personaggi illustri cesenati (1870)
ORDINE SPARTITO DA LESENE SU BUGHATO LISCIO; PORTALE; CORNICIONE A DENTELLI.

DECORAZIONI INTERNE: stucchi

ARREDAMENTI: modelli in gesso (op. del Benini)

STRUTTURE SOTTERRANEE:

DESCRIZIONE:

(5605237) Roma, 1975 - Ist. Poligr. Stato - S. (c. 400.000)

Il Palazzo Vincenzo Monti, in cui ha sede il Liceo Classico, sorge nel centro della città, nella piazza Maurizio Bufalini. E' costituito di un corpo centrale, su cui si eleva una piccola torre, destinata ad osservatorio meteorologico, e di due ali, di cui una é occupata dalla Pinacoteca Comunale e dalla Biblioteca Malatestiana, e l'altra dalla scuola.

La facciata, dalle linee semplici e severe, di gusto neoclassico, divisa da otto paraste ioniche é, nell'insieme, bella e decorosa. Nel corpo centrale campeggiano, ben rilevati, i medaglioni con le effigi dei seguenti illustri uomini cesenati: E. Dandini, J. Mazzoni, Frà Michelino, C. Montalti, E. Fabbri e G. Verzaglia.

Attraverso un'ampia scala a due rampe si accede al primo piano destinato al Liceo dove si trovano l'Aula dedicata a 'Renato Serra', un ampio corridoio, gli uffici della presidenza e della Segreteria, le aule scolastiche etc. Due altri rami di scala conducono al piano superiore dove vi sono altre aule scolastiche.

FOND. NON ACCERTABILI

ALLEGATI:

ESTRATTO MAPPA CATASTALE:

alleg. n. 3/1, 1bis

FOTOGRAFIE:

alleg. N. 3, 2

DISEGNI E RILIEVI:

MAPPE:

DOCUMENTI VARI:

RELAZIONI TECNICHE:

RIFERIMENTI ALTRE SCHEDE (CSU; MA; RA; OA; SM; D;.....):

RIFERIMENTI ALLE FONTI DOCUMENTARIE:

FOTOGRAFIE:

MAPPE - RILIEVI - STAMPE:

ARCHIVI:

COMPILATORE DELLA SCHEDA:

MARISA ZATTINI

DATA:

VISTO DEL SOPRINTENDENTE:

(Arch. Francesco Xurli)



REVISIONI:

ARCH. STEFANO NICASTRI 24/6/1988



Dopo l'annessione della Romagna al Regno di Vittorio Emanuele II, Cesena mirò ad ottenere dal nuovo governo l'istituzione di un'«Regio Liceo»; a raggiungere lo scopo valsero molto gli interessamenti di numerosi cittadini fra cui: Maurizio Bufalini, Gaspare Finali, il Conte Saladino Saladini (che allora rappresentava Cesena al Parlamento italiano). Anche l'amministrazione comunale (sindaco il marchese Camillo Romagnoli e assessore il Conte Carlo Pasolini) si adoprò con ogni mezzo per la realizzazione di questo progetto. Utile fu pure l'interessamento di Terenzio Mamiani (ministro della Pubblica Istruzione). Così il 7 novembre 1860 il Provveditore agli Studi della Provincia di

XIX: Forlì (prof. Luigi Buscaroli) comunicava al Sindaco che il Ministero della Pubblica istruzione aveva decretato che Cesena fosse sede di un'«Regio Liceo Provinciale». Il Consiglio Comunale il 15 novembre deliberava di ampliare il vecchio fabbricato scolastico posto in piazza S. Francesco, ora Piazza Bufalini, votando un fondo di centomilalire.

XIX: Il 2 giugno 1861, alla presenza delle maggiori autorità provinciali e cittadine, fu posta la prima pietra dell'edificio. L'8 novembre 1863 il palazzo, costruito su disegno dell'ing. Davide Angeli, fu ultimato e la scuola inaugurata. Il 17 maggio 1866 il Liceo Provinciale venne intitolato al nome del grande poeta correghiano 'Vincenzo Monti'.

SISTEMA URBANO: CENTRO STORICO ZONA DI ESPANSIONE MEDIOEVALE.

Palazzo V. Monti si trova al centro della città, su di una piazza ove era il Complesso di S. Francesco. Il tessuto urbano ^{MEDIOEVALE} viene modificato da questi interventi tipici ottocenteschi dettati da una cultura 'ingegneristica'.

RAPPORTI AMBIENTALI:

INSERITO FRA ALTRI EDIFICI;

Accanto al Palazzo V. Monti è la Biblioteca Malatestiana ^(XV sec.). S'affacciano su Piazza Bufalini il Palazzo del Ridotto ^(XV - XVIII sec.) la Chiesa di Boccaquattro e l'abside della Chiesa di S. Francesco.

ISCRIZIONI - LAPIDI - STEMMI - GRAFFITI:

RESTAURI (tipo, carattere, epoca):

xx(I924) : L' Amministrazione Comunale provvide al restauro della sala 'Renato Serra', nella parete sopra la finestra centrale fu murata una lapide su cui era scritto 'sala Renato Serra' e vennero collocati su due basamenti i modelli ingresso delle statue in marmo del cesenate Benini raffiguranti i giureconsulti romani Ulpiano e Labeone (che si trovano al Palazzo di Giustizia a Roma)

xx(I961) : rifacimento dei solai al 2° piano

xx(1979/1980) : rifacimento della copertura e tinteggiatura della facciata

BIBLIOGRAFIA:

- ① A. ZAVATTI, Vicende edilizie del circondario della biblioteca Malatestiana, Relaz. 1925, c/o Bibl. Malatestiana Regio Liceo Ginnasio V. Monti : Annuario, Cesena 1925, Stab. Tip. F.lli Tontii
- ② B. DRADI MARALDI, Cesena : guida artistica illustrata, Milano-Roma 1962
- ③ R. BALLARDINI, T. CANTORI, O. PEZZI, P.C. RIGHETTI, C. TOSSANI, Costruzione, Alterazione e recupero del centro storico di Cesena, Rimini 1977, Ed. Bruno Ghigi, p. 134, 138
- ④ G. CONTI, D. CORBARA, Per una lettura operante della città: l'esempio di Cesena, Firenze 1980, eD. Uniedit

STATO DI CONSERVAZIONE	DATA DI RILEVAMENTO						DATA DI RILEVAMENTO						DATA DI RILEVAMENTO					
	O	B	M	C	P	R	O	B	M	C	P	R	O	B	M	C	P	R
STRUTTURE SOTTERRANEE																		
STRUTTURE MURARIE		X																
COPERTURE		X																
SOLAI		X																
VOLTE E SOFFITTI		X																
PAVIMENTI		X																
DECORAZIONI																		
PARAMENTI		X																
INTONACI INT.			X															
INFISSI			X															

OSSERVAZIONI:

A

N. CATALOGO GENERALE

N. CATALOGO INTERNAZIONALE

MINISTERO PER I BENI CULTURALI E AMBIENTALI
DIREZ. GEN. DELLE ANTICHITÀ E BELLE ARTI

REGIONE

N.

08/00161876

ITA:


SOPRINTENDENZA PER I B.A.A. DI RAVENNA FERRARA
FORLÌ

EMILIA - ROMAGNA


Ø

ALLEGATO N. 1

Palazzo Vincenzo Monti

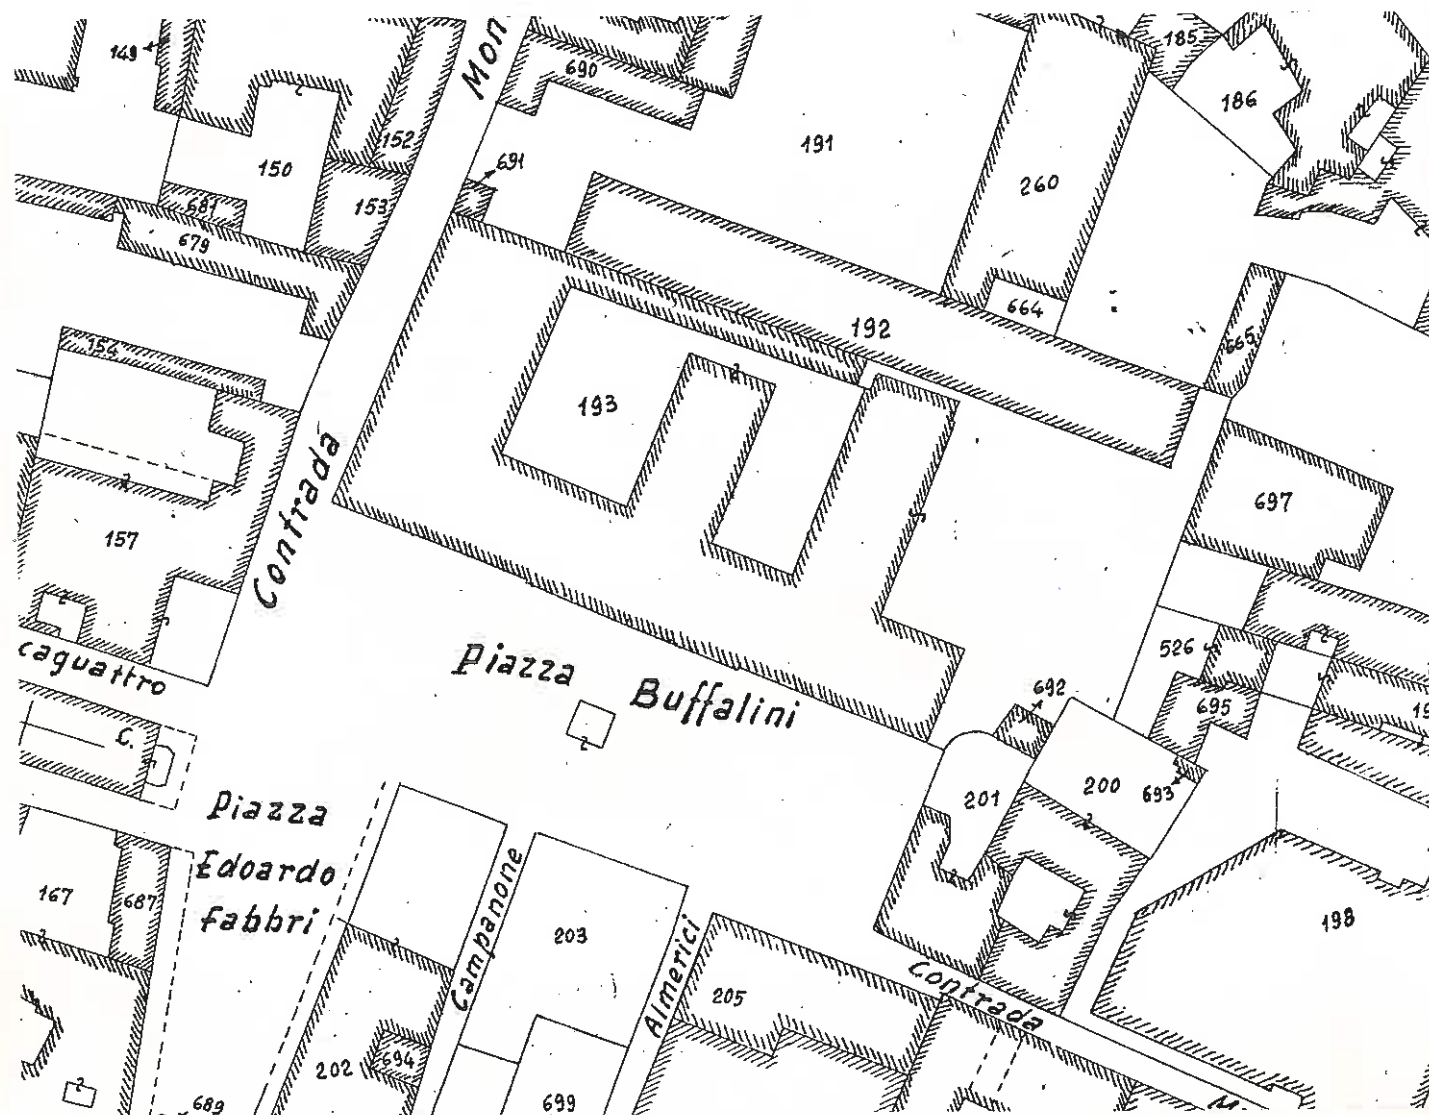U.T.E di Forlì (Cesena)
estratto di mappa F°124(1970)
part.193 (parte)
scala 1:1000

A	N. CATALOGO GENERALE	N. CATALOGO INTERNAZIONALE	 MINISTERO PER I BENI CULTURALI E AMBIENTALI DIREZ. GEN. DELLE ANTICHITÀ E BELLE ARTI	REGIONE	N.
	08/00161876	ITA:	SOPRINTENDENZA PER I BENI AMBIENTALI ED ARCHITETTONICI RAVENNA 42	EMILIA- ROMAGNA	Ø
	ALLEGATO N. X 1 bis		PALAZZO Monti		

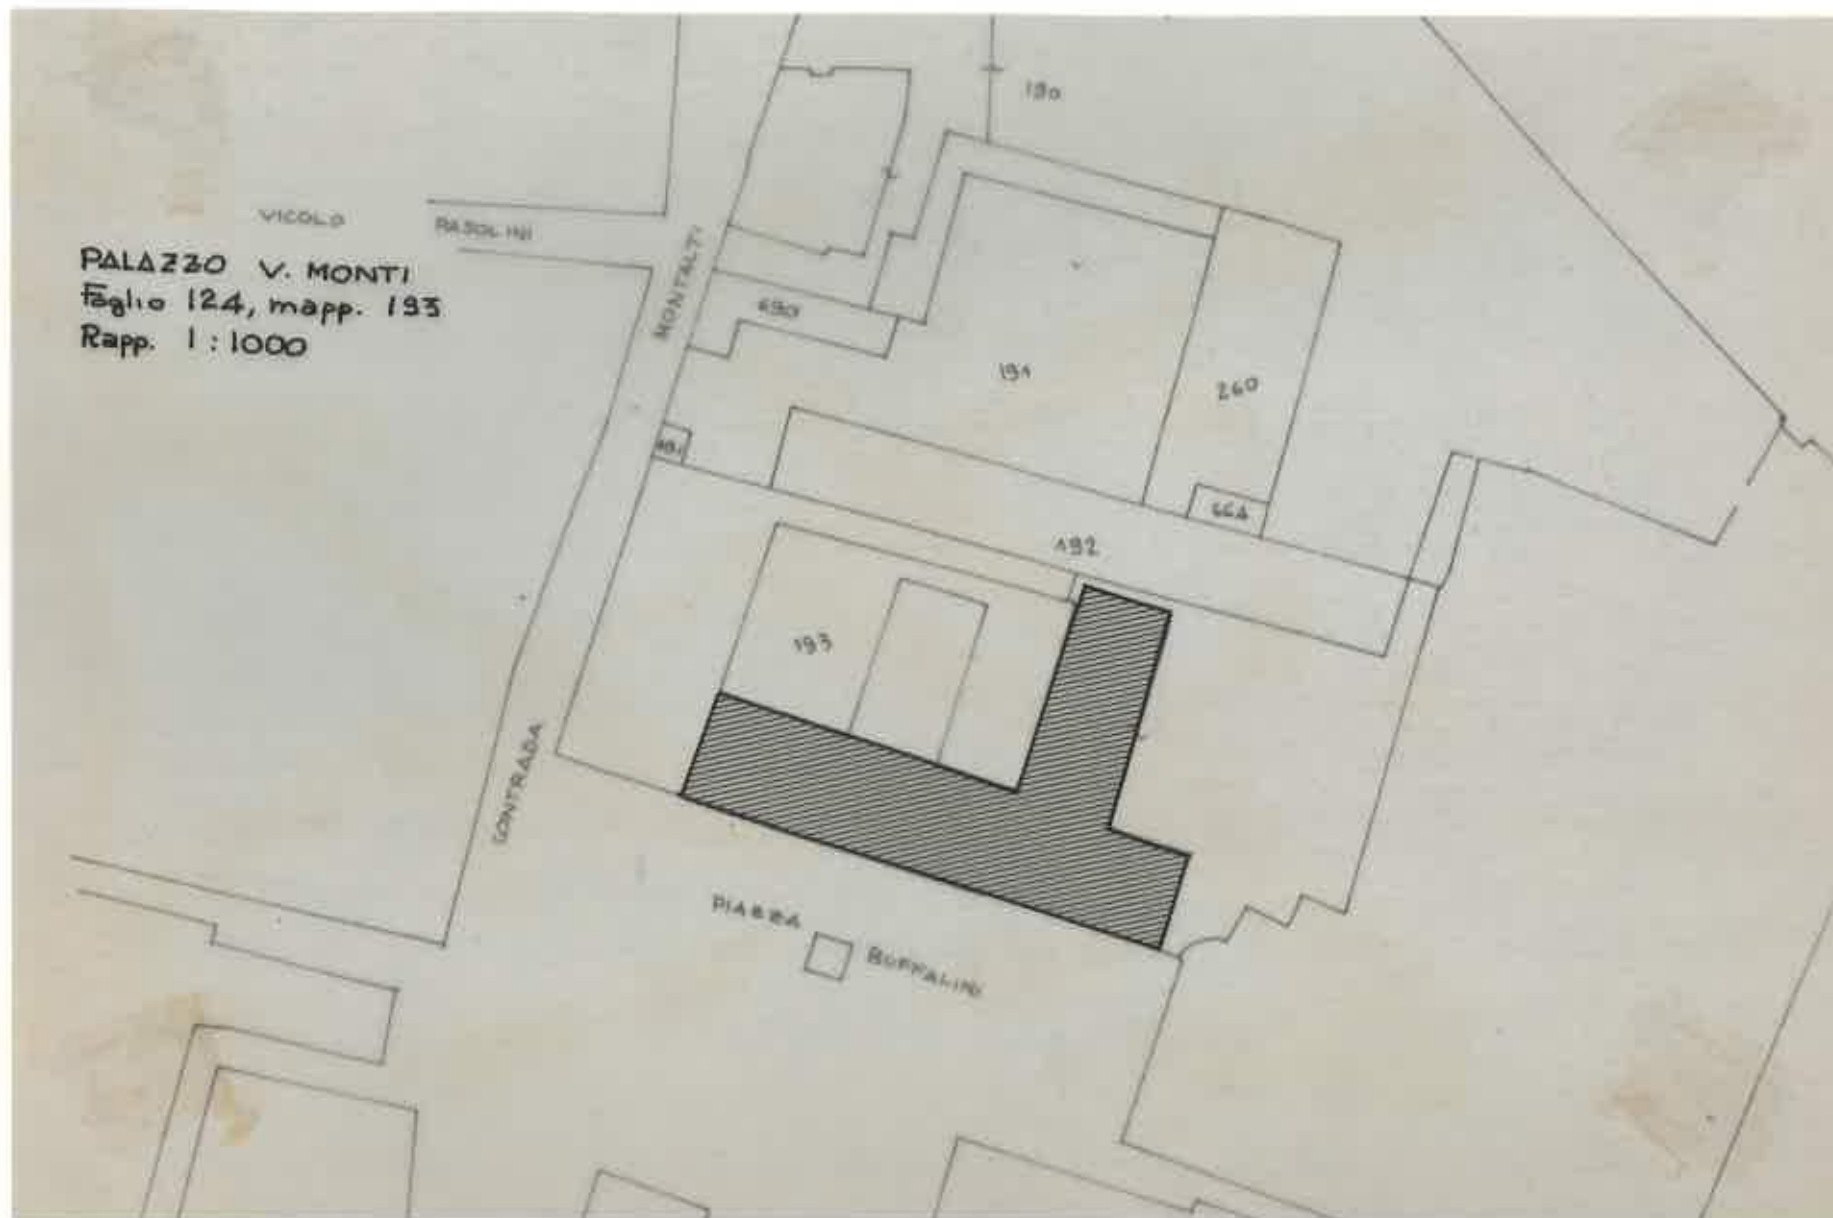

A	N. CATALOGO GENERALE	N. CATALOGO INTERNAZIONALE	 MINISTERO PER I BENI CULTURALI E AMBIENTALI DIREZ. GEN. DELLE ANTICHITÀ E BELLE ARTI	REGIONE	N.
	08/00161876	ITA:	SOPRINTENDENZA PER I BENI AMBIENTALI ED ARCHITETTONICI RAVENNA 42	EMILIA - ROMAGNA	Ø
	ALLEGATO N. 2 PALAZZO Monti				



PALAZZO VINCENZO MONTI

57065

VISTA DA SUD-OVEST



VISTA DA EST

57067

A	N. CATALOGO GENERALE	N. CATALOGO INTERNAZIONALE	 MINISTERO PER I BENI CULTURALI E AMBIENTALI DIREZ. GEN. DELLE ANTICHITÀ E BELLE ARTI	REGIONE	N.
	08/00161876	ITA:	SOPRINTENDENZA PER I BENI AMBIENTALI ED ARCHITETTONICI RAVENNA 42	EMILIA - ROMAGNA	Ø
	ALLEGATO N. <u>3</u> PALAZZO MONTI (CESENA)				



000932FCBAR006 ex 173365 FACCIAZZA
PALAZZO VINCENZO MONTI



FACCIAZZA 57066